




Ławka 1

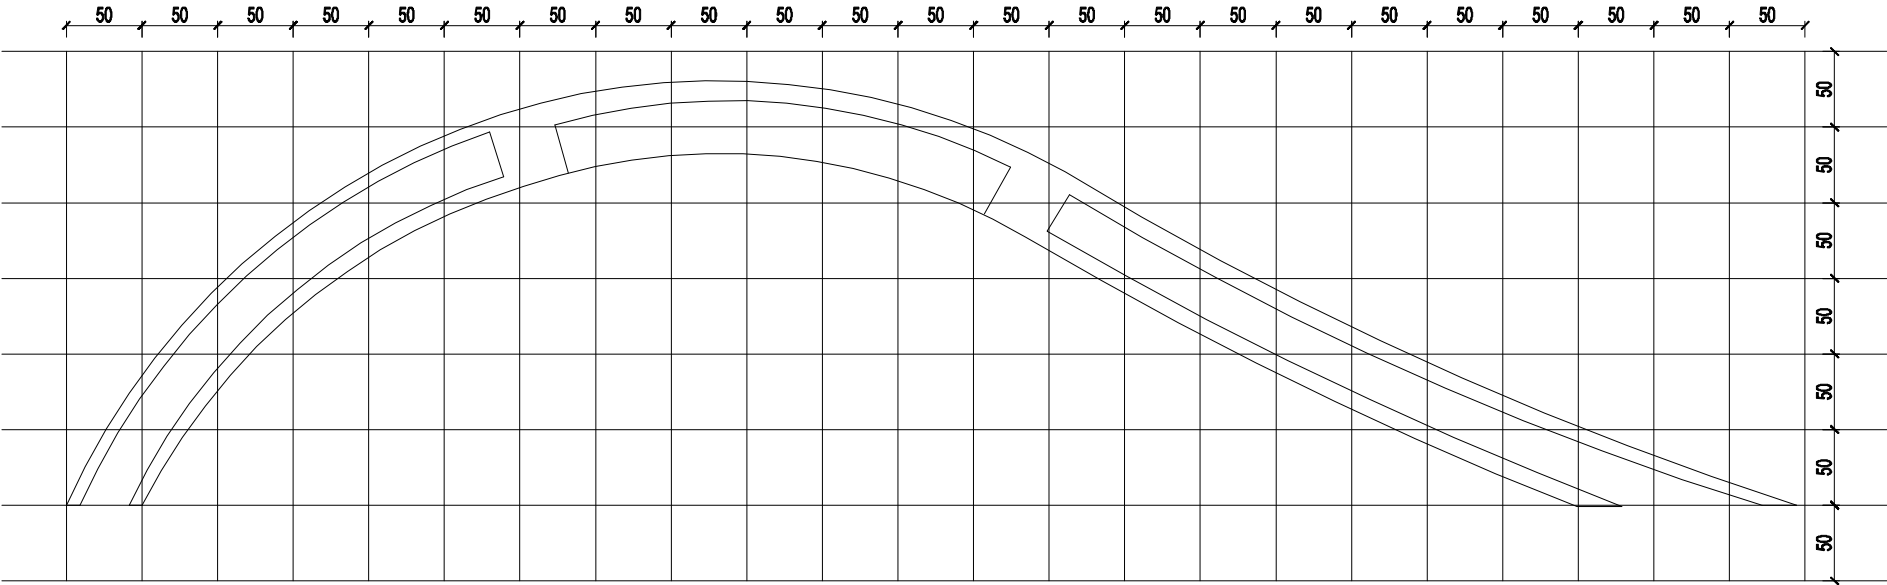

Rzut ławki z wymiarową siatką modułową

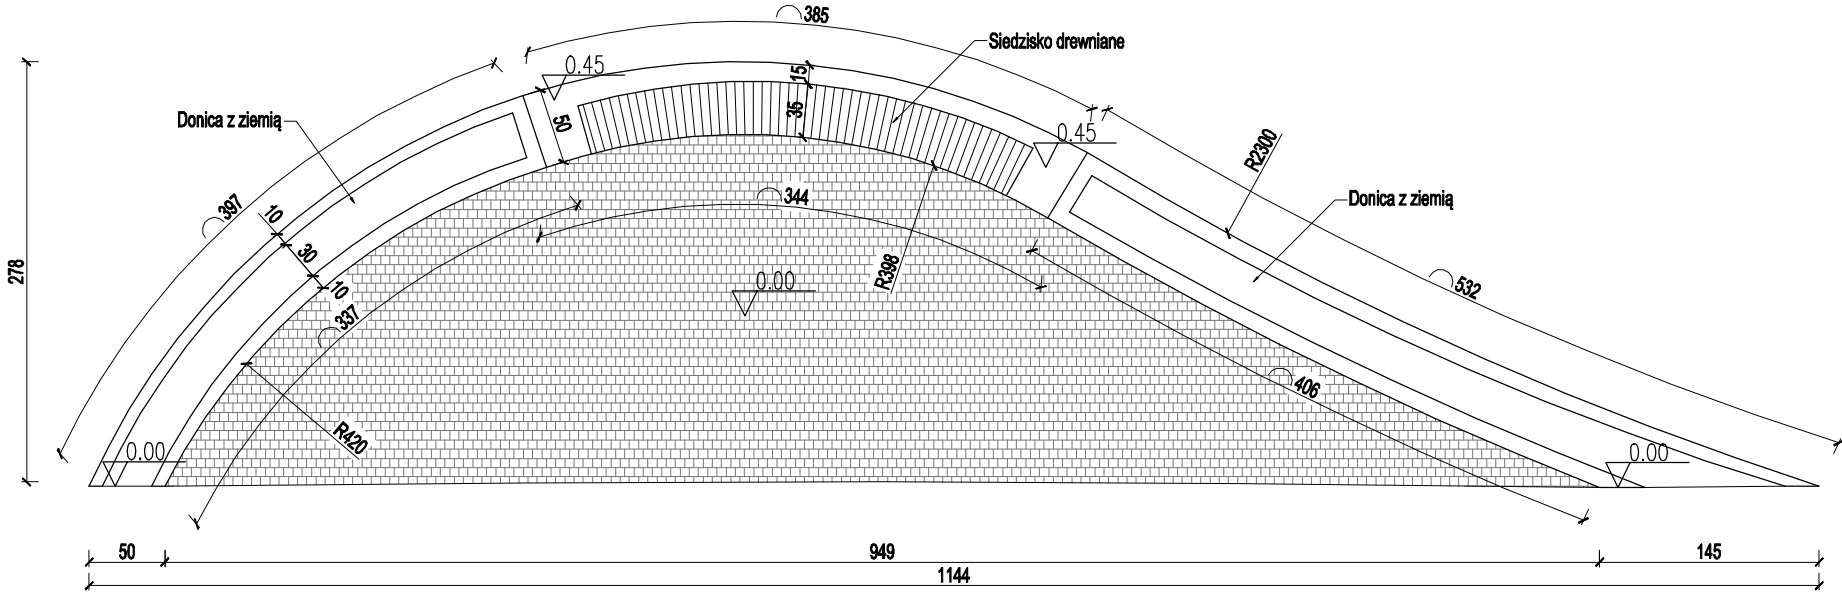


Rzut ławki

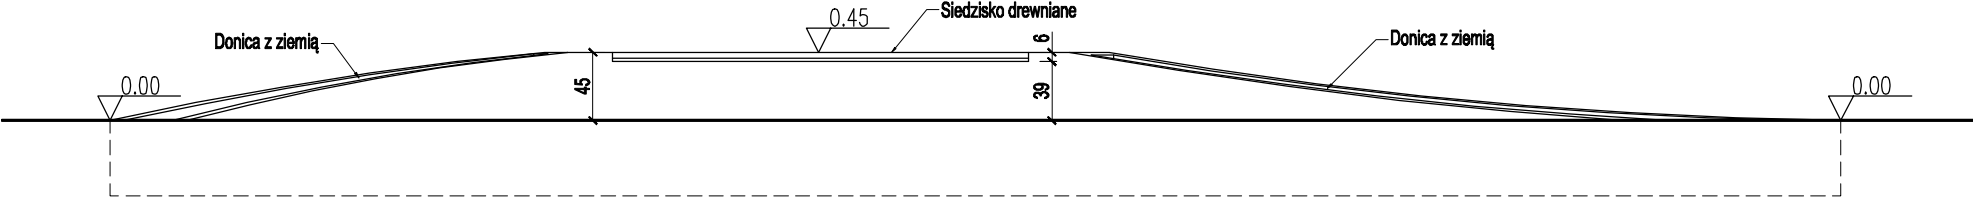


Widok od frontu

- MATERIAŁY:
- BETON C35/45 W8, wibrowanego, beton architektoniczny, fazowany
 - STAL B500SP, XC3, zbrojenie siatkami Ø8 x150mm
 - DREWNO egzotyczne lub olchowe podwójnie lakierowane, kolor ciemny dąb
 - część konstrukcyjna poniżej terenu zabezpieczyć przeciwwilgociowe masą mineralną

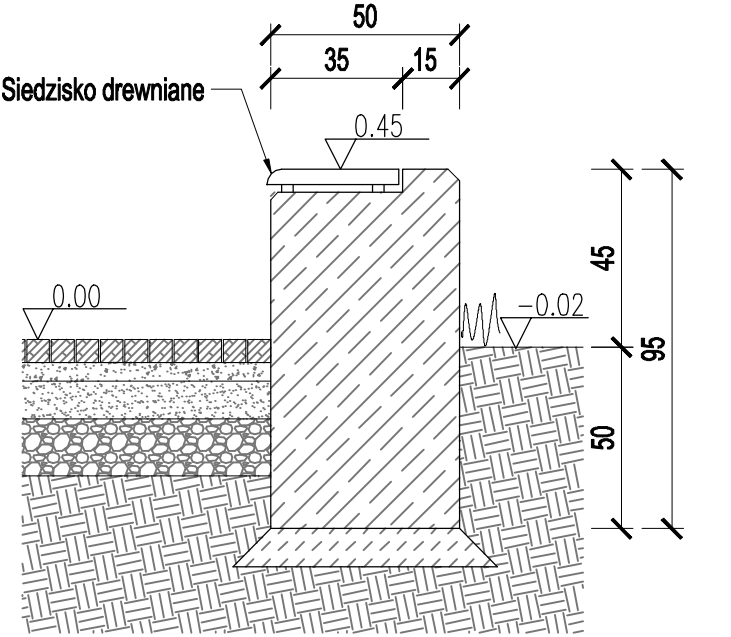

Przekrój przez ławkę

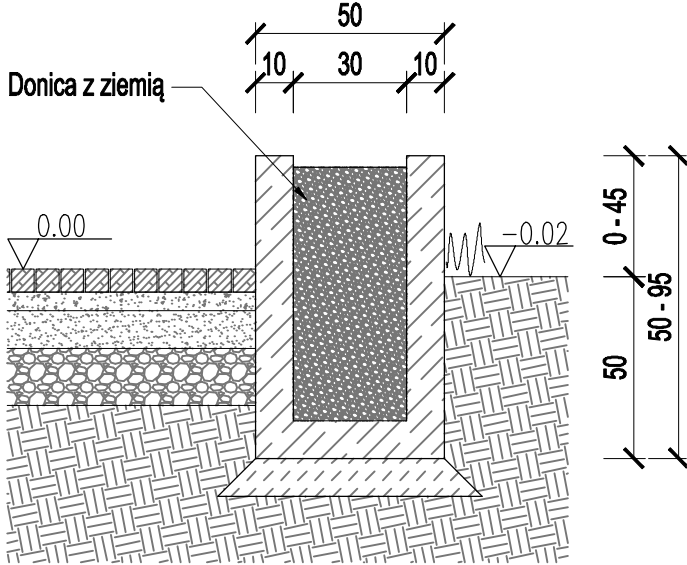

Przekrój przez ściany donicy


biuro obsługi budownictwa

Biuro Obsługi Budownictwa
Mariusz Fabjanowski
50-323 Wrocław, ul.Kluczborska 13/1
tel.0506177881 , tel./fax(071) 3459264

Inwestor	Gmina Jelcz-Laskowice			
Adres	ul. Wincentego Witosa 24, 55-220 Jelcz-Laskowice			
Obiekt	Park miejski			
Adres	ul. Wincentego Witosa , 55-220 Jelcz-Laskowice			
Adres geod.	dz. nr 1, 2/1, AM-47, Obręb Laskowice, Gmina Jelcz-Laskowice			
Temat projektu	Rewolaryzacja i zagospodarowanie parku miejskiego przy ulicy Wincentego Witosa w Jelczu-Laskowicach			
Temat rysunku	Ławka betonowa 1			
	Imię i nazwisko	Data	Nr upr.	Podpis
Architektura:	mgr inż. arch. Jakub Chojnacki	01.2019	07/DSOKK/2016	
Sprawdzający:	mgr inż. arch. Anna Lenartowicz	01.2019	84/DSOKK/2018	
Współpraca:	mgr inż. arch. Monika Mrdżek	01.2019	-	
Konstruktor:	mgr inż. Łukasz Hulbój	01.2019	DOŚ/0084/PWBKw/18	
Sprawdzający:	mgr inż. Mariusz Fabjanowski	01.2019	145/DOŚ/05	
BOB/18/30	1:50/1:25	PW	Arch.	A01.11
Nr projektu	Skala	Faza	Branża	Nr rysunku