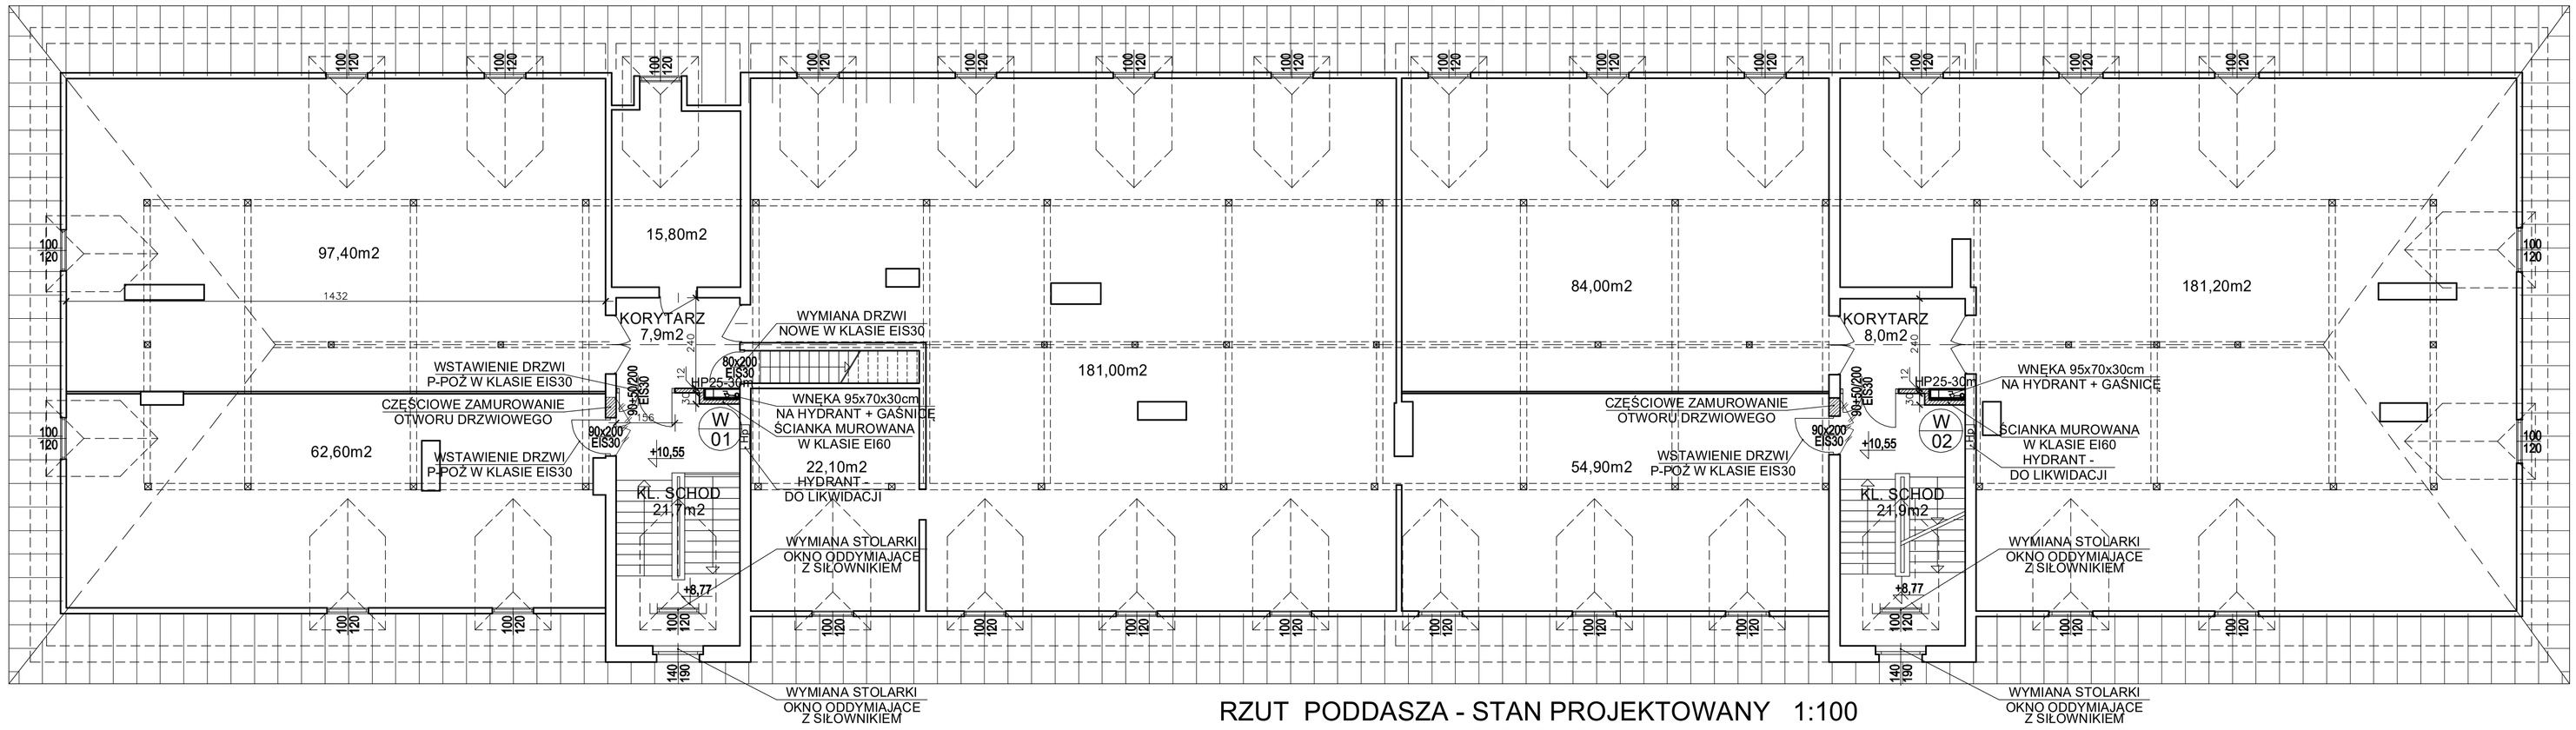

RZUT PODDASZA - STAN PROJEKTOWANY 1:100

BUDYNEK "B"

UWAGI OGÓLNE

- *stosować rury ocynkowane podwójnie łączone za pomocą połączeń skręcanych,*
- *piony wykonać o średnicy nominalnej DN:50, podłączenia do poszczególnych hydrantów DN:25,*
- *uchyty do rur należy mocować za pomocą metalowych kołków rozporowych,*
- *przejścia przez ściany oddzielenia p.poż. wykonać w klasie odporności rónej odporności ściany*

W 01	- pion wody p.poż.
ZWu	- instalacja wody użytkowej
	- instalacja wody do hydrantowej
KEA	- zawór antyskażeniowy EA
KEA	- zawór antyskażeniowy BA
ZP	- zawór pierwszeństwa elektromagnetyczny typ EV220B 50B G112ENC dn:50 z presosatem RT200 z automatycznym resetem firmy Danfoss
	- zawór zwrotny
	- wodomierz
	- zawór odcinający grzybkowy
PPOŻ	- przejście o wymaganej odpomości pożarowej
	- zestaw hydrofotowy typ HYDRO MULTI-E CRE 10-3 Q=18 m³/h, P=33m

Spółdzielnia Obsługi Inwestycyjnej "Dompil"
64-920 Piła ul. Sikorskiego 33 tel/fax (67) 214-80-01

Inwestor	PUSS PIŁA ul. PODCHORĄŻYCH 10			Branża: sanit.
Nazwa obiektu	PRZEBUDOWA BUDYNKU "B" W ZAKRESIE P-POŻ. PAŃSTWOWEJ UCZELNI STANISŁAWA STASZICA W PILE			Nr rysunku: 6
Adres	PIŁA ul. PODCHORĄŻYCH 10, DZIAŁKA NR 319			Skala: 1:100
Nazwa rysunku	RZUT PODDASZA - INSTALACJA P.POŻ.			
Opracował :	mgr inż. Zbigniew Świerczyna upr. do proj. w spec. instalacji sanitarnych bez ograniczeń	Nr uprawnień WKP/0268/POOS/07	Data 08. 2021	
Opracował :	mgr inż. Jacek Grzesiak upr. do proj. w spec. instalacji sanitarnych bez ograniczeń	Nr uprawnień WKP/0438/PWOS/19	08. 2021	