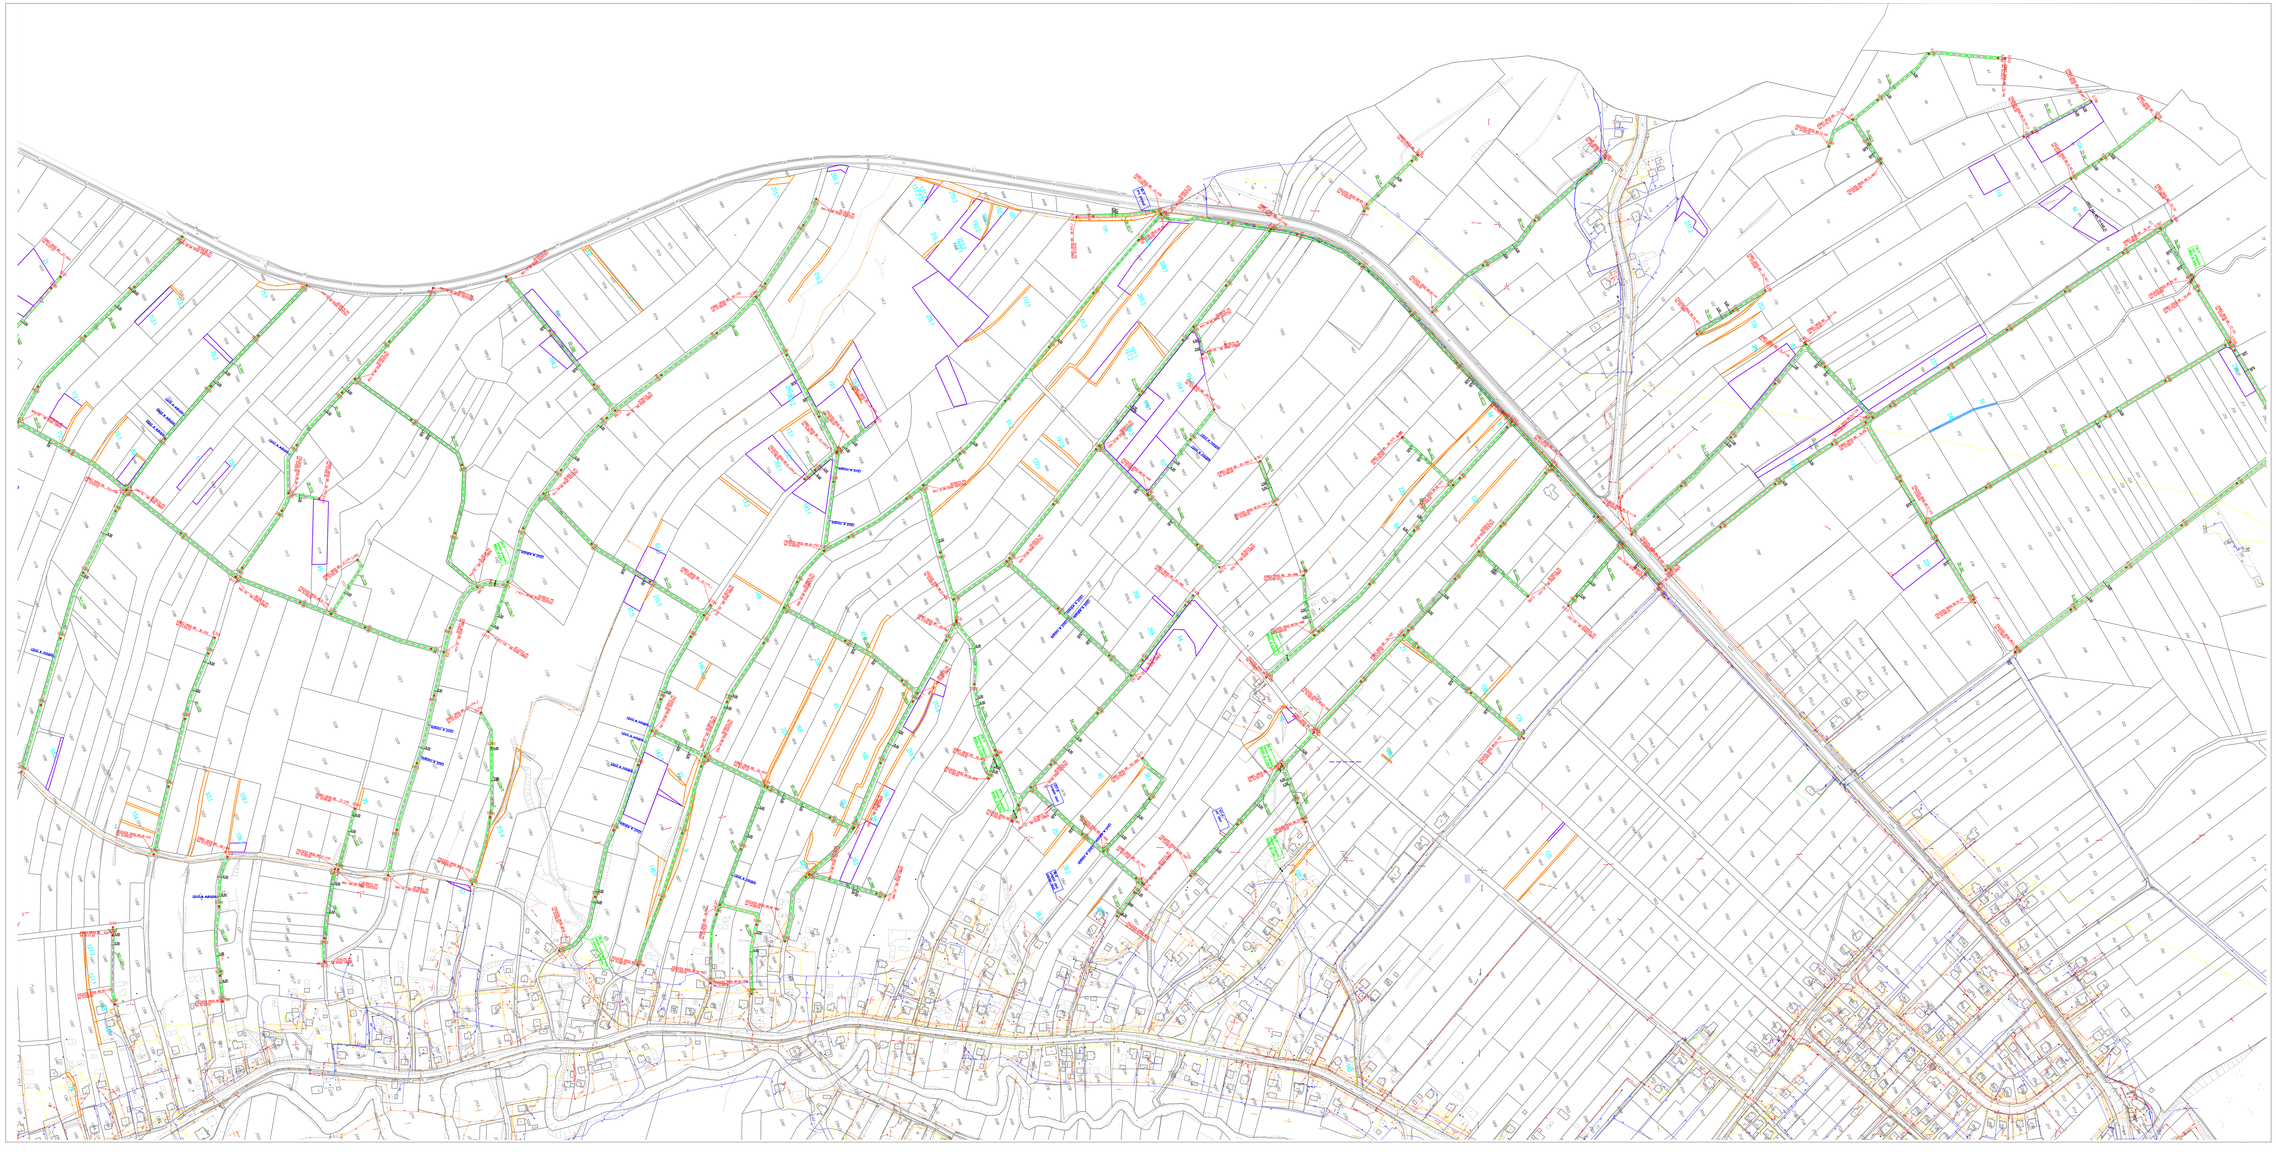

Legenda

- oś drogi
- droga do przetarcia i wyrównania
- rekultywacja działki
- rekultywacja skarpy/drog
- 198.1 - numer rekultywacji
- rowy zamne (symbol)
- przepusty

TYTUŁ I ZAKRES OPRACOWANIA:
Zagospodarowanie poszczególnych realizowane w ramach scalań gruntów objętych Programem Rozwoju Obszarów Wiejskich na lata 2014-2020 w ramach projektu „Scalenie gruntów położonych w obszarze miasta Pruchnik"

TYTUŁ I ZAKRES OPRACOWANIA:
Powiat Jarosławski
reprezentowany przez Zarząd Powiatu Jarosławskiego
ul. Jana Pawła II 17, 37-500 Jarosław

WYKONAWCA I PROJEKTOWA PROJEKTOWEGO:
SP-GEO
Biuro Usług Inżynierskich
Zdzisław Kaczor
Pawłów Górski
ul. Michałowicza 7, 37-320 Kolbrzeg

REKULTYWACJE I DROGI DO PRZETARCIA	
DROGOWA	
PROJEKT WYKONAWCZY	
PLAN SYTUACYJNY	

NAZWISKO I IMIĘ	SPECJALNOŚĆ	NR UPRAWNIEŃ	PODPIS
mgr inż. Przemysław Dymalski	-----	2004-01-03-PO/DO-07	
mgr inż. Sławomir Pawlak	-----		
inż. Dawid Styk	-----		

DATA: 12.2021r.	SPRAWDZENIE: 1	1:2000	1.2