
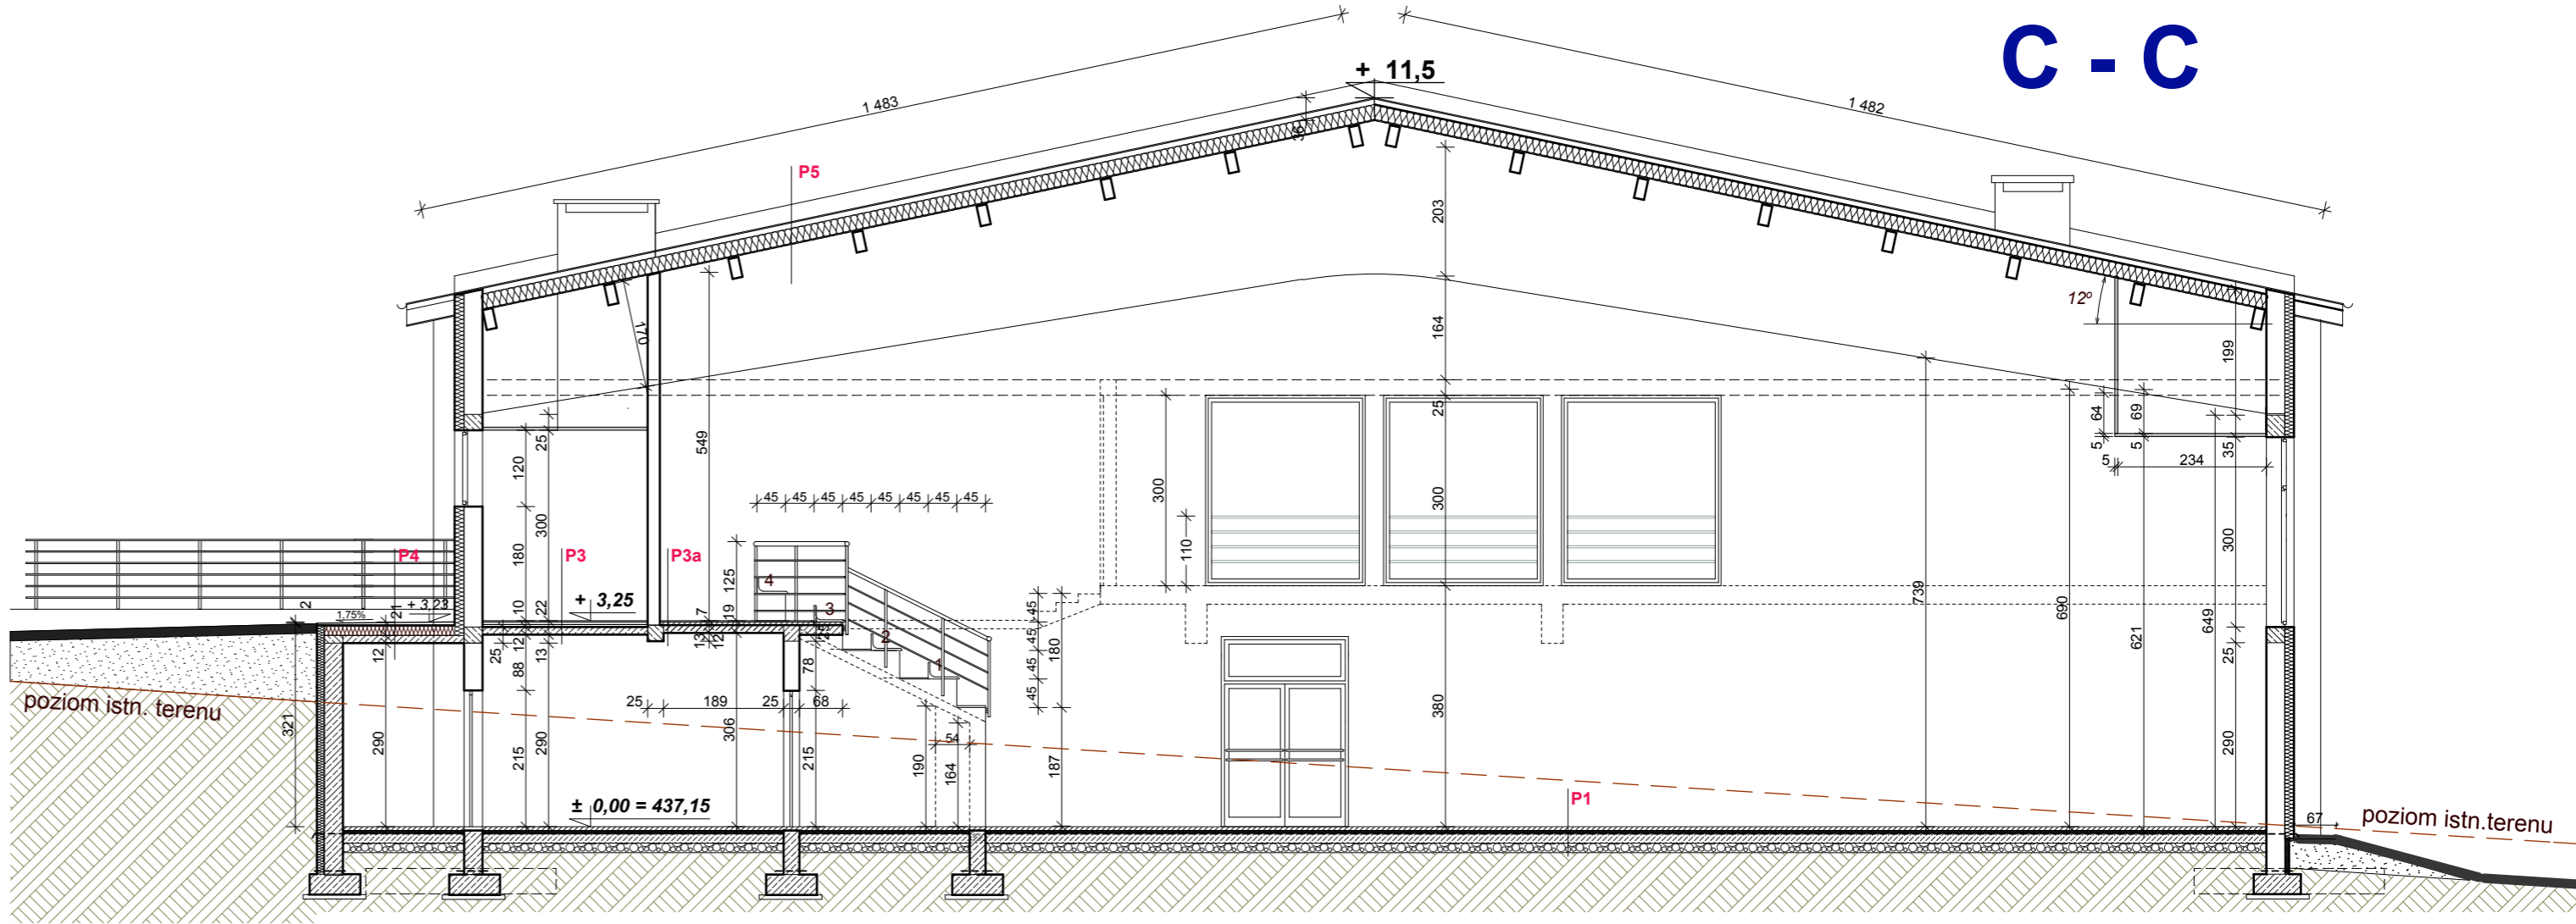


C2 - C2

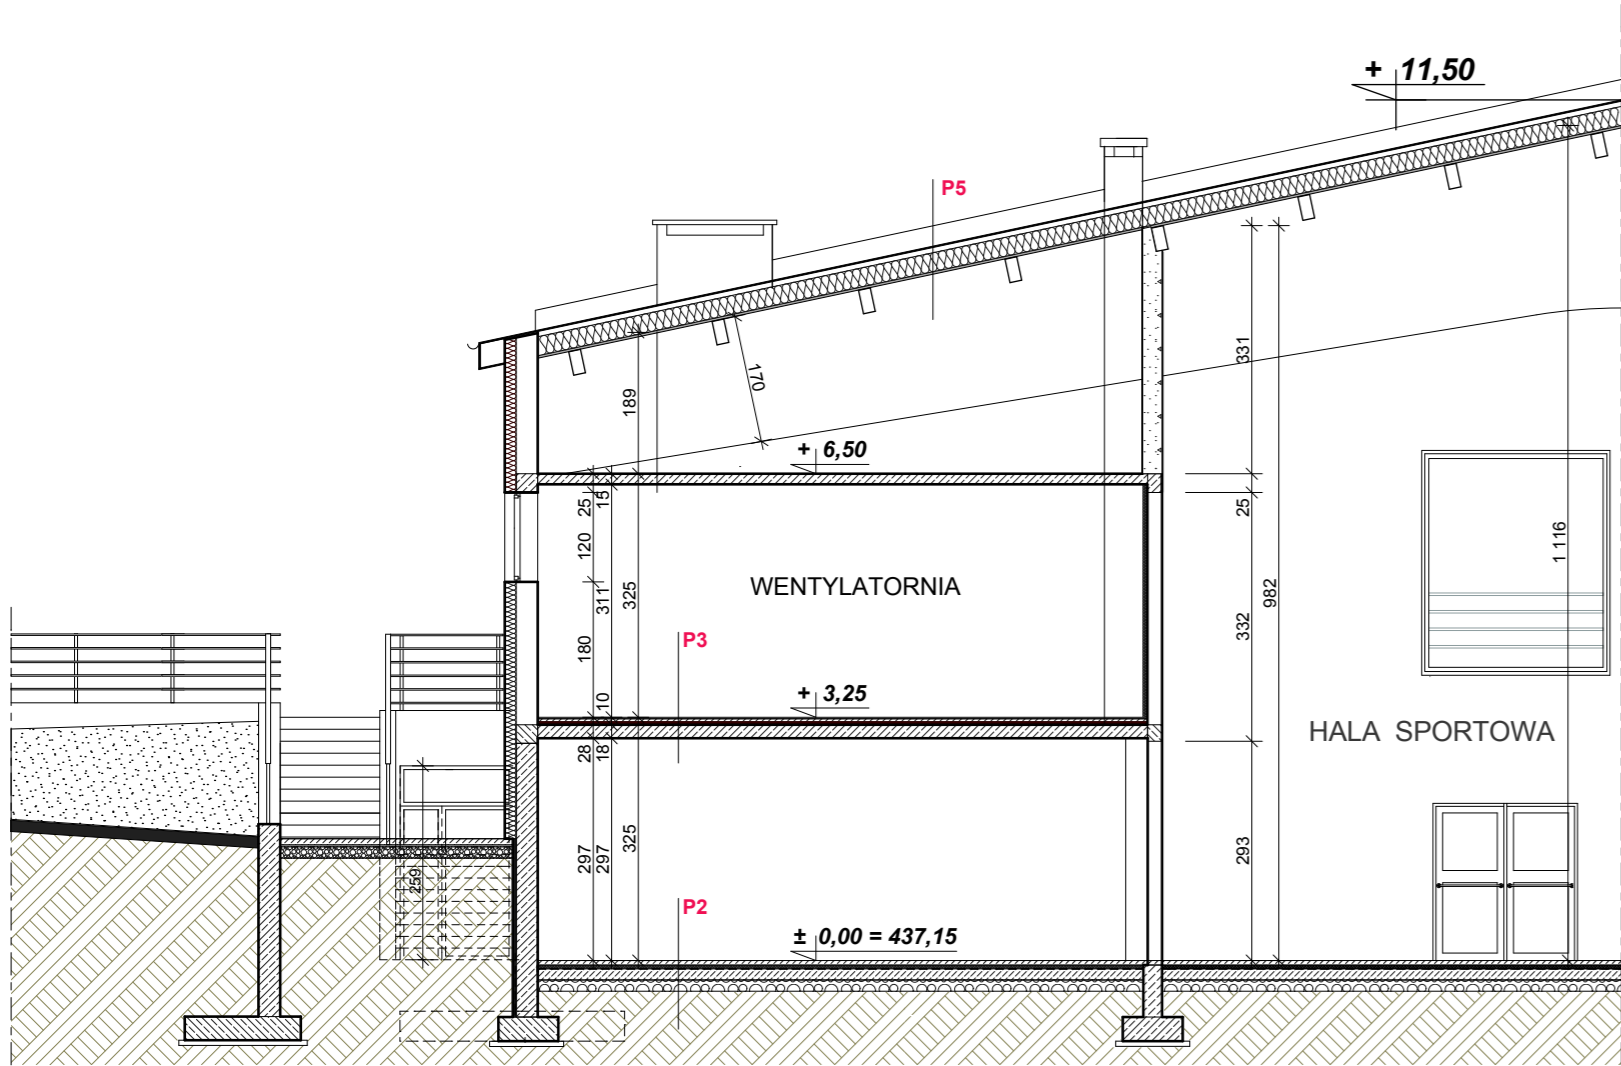

P4 - tarasy

PLYTKI MROZOODPORNE NA KLEJU
MROZOODPORNYM
IZOLACJA WODOSZCZELNA - 2 mm
WYLEWKA CEM. ZBROJONA - 5 cm
TERMOIZOLACJA - 15cm
PAROIZOLACJA
PŁYTA ŻELBETOWA ze spadkiem 1,75% - 15cm
TYNK WEWNĘTRZNY

P3 - posadzka ceramiczna na stropie

POSADZKA : PŁYTKI CERAMICZNE - 2,0 cm
(antypoślizgowe)
WYLEWKA BETONOWA - 4,0 cm
FOLIA PE (klejona na zakład)
STYROPIAN ELASTYCZNY DŹWIEKOCHŁONNY - 4,0 cm
STROP ŻELBETOWY - 15,0 cm
TYNK CEM.-WAP.

P3a - posadzka ceramiczna na stropie

POSADZKA : PŁYTKI CERAMICZNE - 2,0 cm
(antypoślizgowe)
WYLEWKA BETONOWA - 4,0 cm
STROP ŻELBETOWY - 15,0 cm
TYNK CEM.-WAP.

P5


DACHÓWKA CERAMICZNA
ŁATY
KONTRŁATY
PAPA TERMOZGRZEWAŁNA
WEŁNA MIN. TWARDA 20 cm
FOLIA PAROIZOLACYJNA
BLACHA T50, GR 0,75 mm
PŁATWIE
KONSTRUKCJA Z DREWNA KLEJONEGO

P1 - sala gimnastyczna i sala kondycyjna
podłoga systemowa powierzchniowo-elastyczna
(dane techniczne wg wytycznych producenta)

WYKŁADZINA (LINODUR)
WARSTWA ROZKŁADAJĄCA OBCIĄŻENIA
FOLIA PE - 0,03 mm
ŚLEPA PODŁOGA
LEGARY Z PRZEKŁADKĄ
PODKŁADKA ELASTYCZNA
SZLICHTA BETONOWA B15 - 5,0 cm
(zbrojona siatką O 5 o oczkach 20 cm)
STYROPIAN FS15 - 7,0 cm
IZOLACJA POZIOMA PRZECIWWILGOCIOWA :
PAPATERMOZGRZEWAŁNA
PODKŁAD BETONOWY B10 - 10,0 cm
PIASEK ZAGĘSZCZONY WARSTWAMI - 15,0 cm

P2 - posadzka ceramiczna na gruncie

POSADZKA : PŁYTKI CERAMICZNE - 2,0 cm
(antypoślizgowe)
SZLICHTA BETONOWA B15 ZBROJONA SIATKĄ
Ø 5mm O OCZKACH 20 x 20 cm - 5,0 cm
FOLIA PE (klejona na zakład)
STYROPIAN FS15 - 6,0 cm
IZOLACJA POZIOMA PRZECIWWILGOCIOWA :
PAPATERMOZGRZEWAŁNA
PODKŁAD BETONOWY B10 - 10,0 cm
PIASEK ZAGĘSZCZONY WARSTWAMI - 15,0 cm

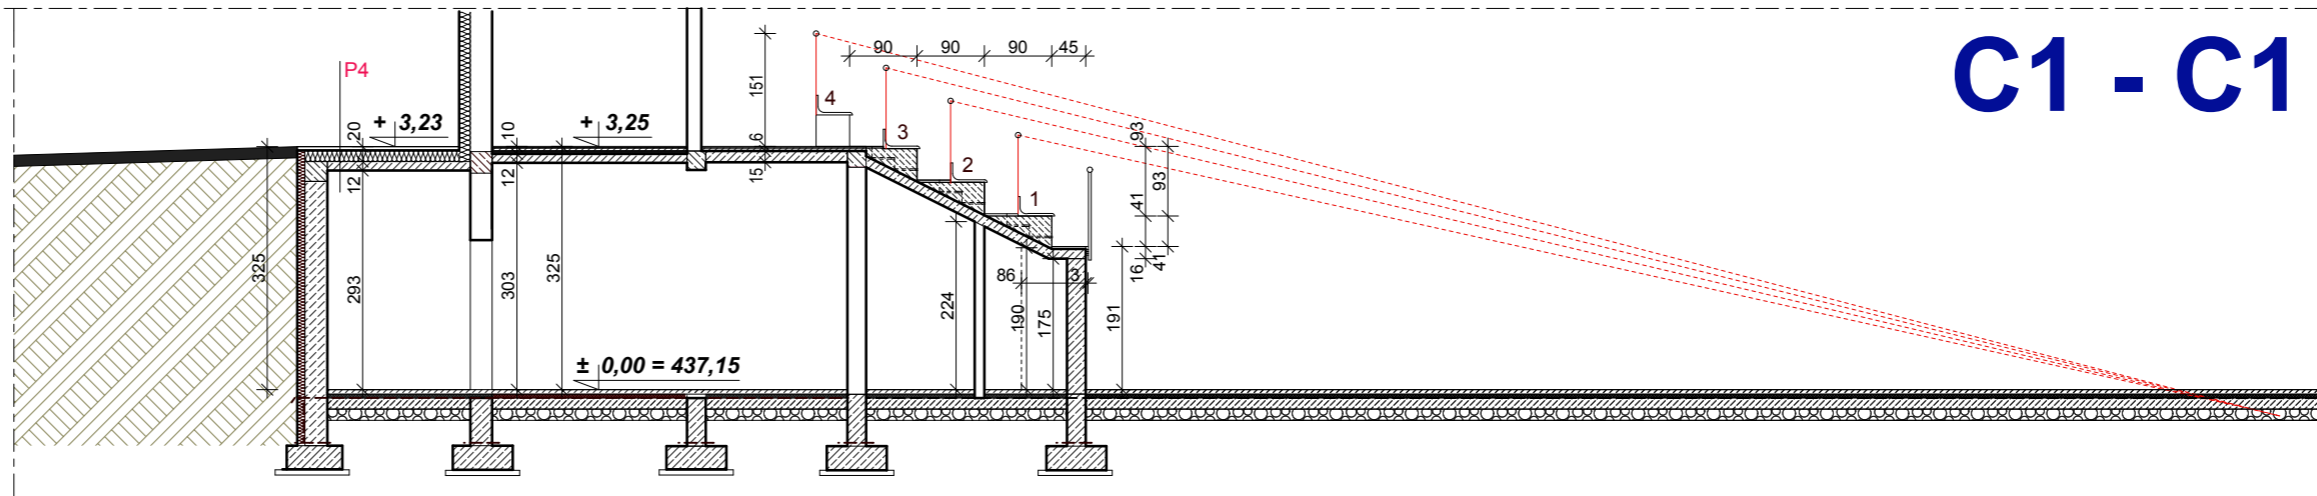

C1 - C1

	"PRO-POMIAR" s.c. ul. Legionów 59, 42-200 Częstochowa tel. 34 361 61 35, e-mail: biuro@propomiar.com.pl	
INWESTOR	Miasto i Gmina Międzyzlesie Plac Wolności 1, 57 - 530 Międzyzlesie	
ADRES OBIEKTU	działka nr ewid.412/1 w miejscowości Międzyzlesie , Gmina Międzyzlesie , powiat Kłodzko	
NAZWA OPRACOWANIA	PROJEKT WYKONAWCZY HALI SPORTOWEJ	
PRZEDMIOT RYSUNKU	PRZEKRÓJ C-C	SKALA 1:100
PROJEKTOWAŁ	mgr inż. arch. Małgorzata Gołabek Nr upr. bud. :UAN-VIII-7342/154/92	RYS. A-8
SPRAWDZIŁ	mgr inż. arch. Beata Struzik Nr upr. bud. :ZPN-VIII-7342/59/98	01.2019