


A - A

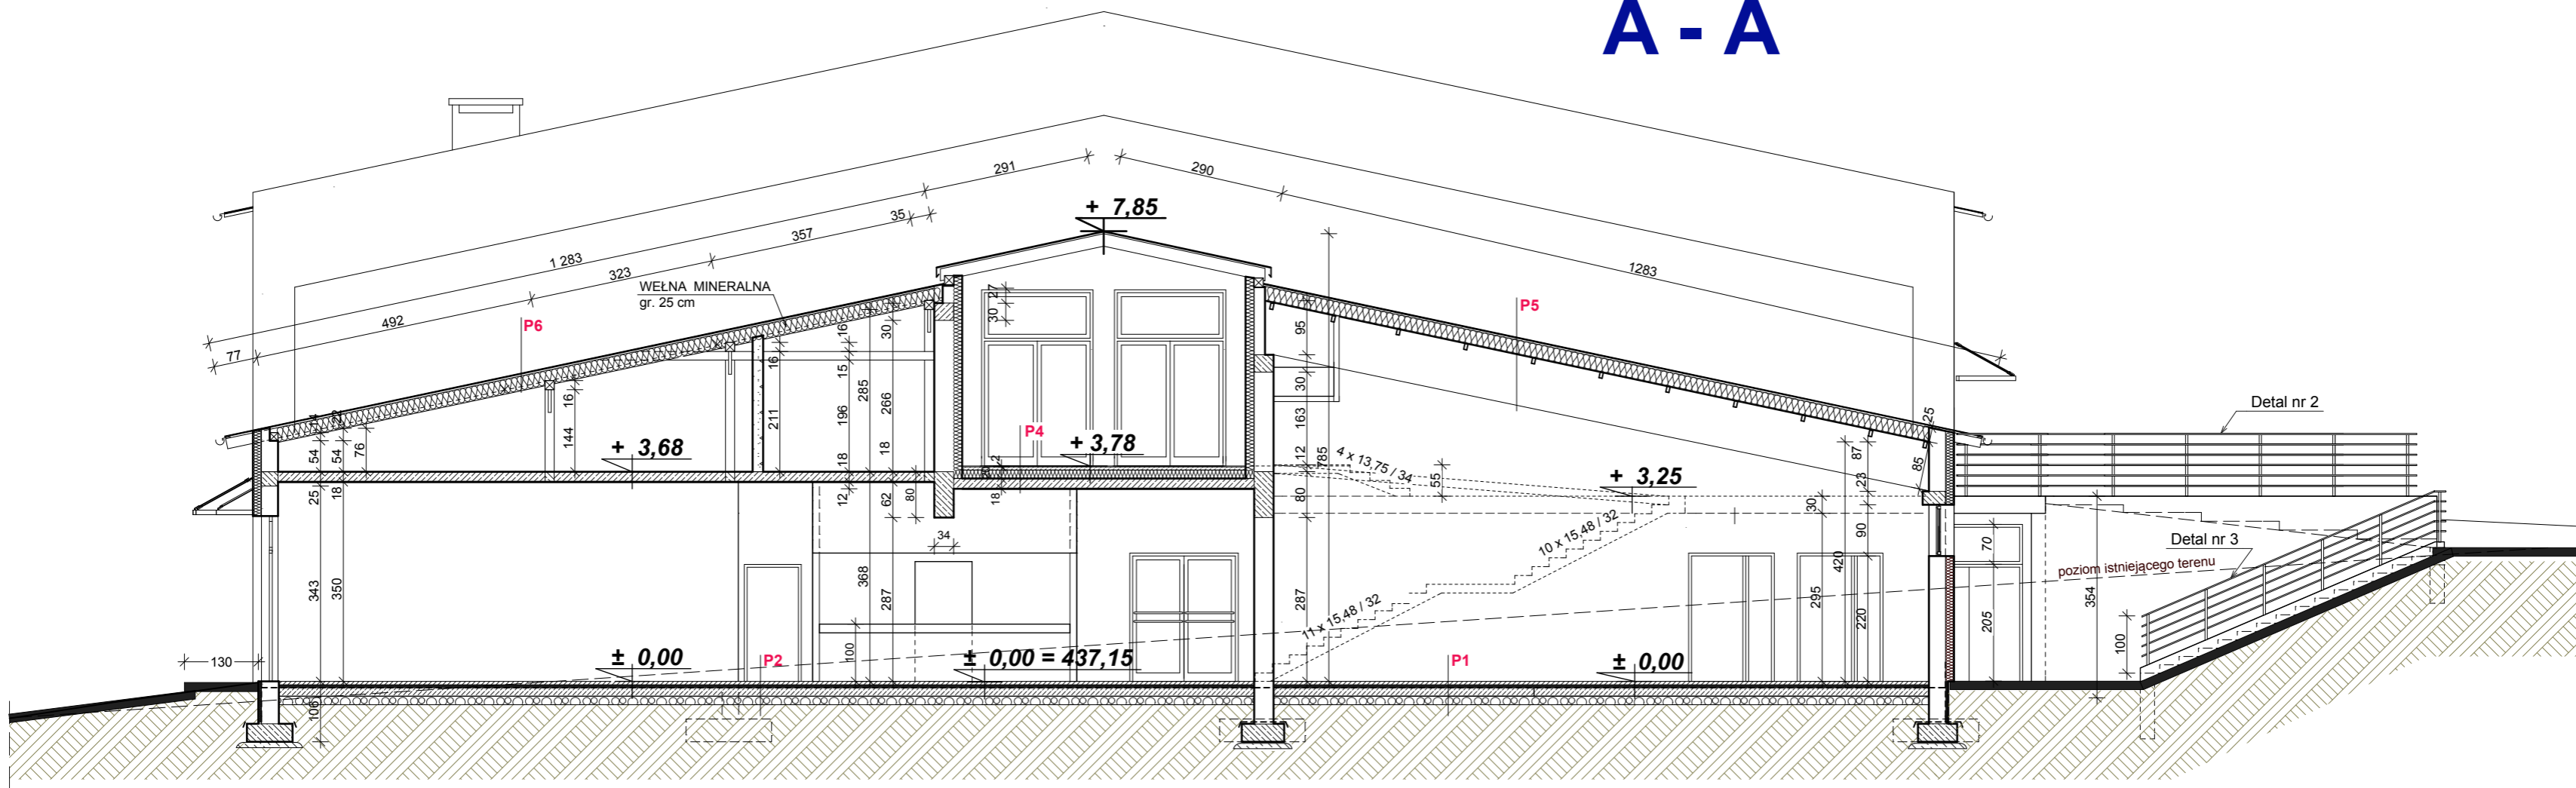

P1 - sala gimnastyczna i sala kondycyjna	
podłoga systemowa	
powierzchniowo-elastyczna	
WYKŁADZINA (LINODUR)	
WARSTWA ROZKŁADAJĄCA OBCIĄŻENIA	
FOLIA PE	- 0,03 mm
ŚLEPA PODŁOGA	
LEGARY Z PRZEKŁADKĄ	
PODKŁADKA ELASTYCZNA	
SZLICHTA BETONOWA B15	- 5,0 cm
(zbrojona siatką O 5 o oczkach 20 cm)	
STYROPIAN FS15	- 7,0 cm
IZOLACJA POZIOMA PRZECIWWILGOCIOWA :	
PAPA TERMOZGRZEWALNA	
PODKŁAD BETONOWY B10	- 10,0 cm
PIASEK ZAGĘSZCZONY WARSTWAMI	
- 15,0 cm	

P2 - posadzka ceramiczna na gruncie	
POSADZKA : PŁYTKI CERAMICZNE	
- 2,0 cm	
(antypoślizgowe)	
SZLICHTA BETONOWA B15 ZBROJONA SIATKĄ	
Ø 5mm O OCZKACH 20 x 20 cm	
- 5,0 cm	
FOLIA PE (klejona na zakład)	
STYROPIAN FS15	
- 6,0 cm	
IZOLACJA POZIOMA PRZECIWWILGOCIOWA :	
PAPA TERMOZGRZEWALNA	
PODKŁAD BETONOWY B10	- 10,0 cm
PIASEK ZAGĘSZCZONY WARSTWAMI	
- 15,0 cm	

P4 - tarasy	
PŁYTKI MROZOODPORNE NA KLEJU	
MROZOODPORNYM	
IZOLACJA WODOSZCZELNA - 2 mm	
WYLEWKA CEM. ZBROJONA - 5 cm	
TERMOIZOLACJA - 15cm	
PAROIZOLACJA	
PŁYTA ŻELBETOWA ze spadkiem 1,75% - 15cm	
TYNK WEWNĘTRZNY	

P5	
DACHÓWKA CERAMICZNA	
ŁĄTY	
KONTRŁATY	
PAPA TERMOZGRZEWALNA	
WĘLNA MIN. TWARDA 20 cm	
FOLIA PAROIZOLACYJNA	
BLACHA T50, GR 0,75 mm	
PŁATWIE	
KONSTRUKCJA Z DREWNA KLEJONEGO	

P6	
DACHÓWKA CERAMICZNA	
ŁĄTY	
PAPA TERMOZGRZEWALNA	
FOLIA PAROIZOLACYJNA	
BLACHA T50 GR 0,75 mm	
KROKWIE 10/18 cm	
PŁATWIE 15/20 cm	

		"PRO-POMIAR" s.c. ul. Legionów 59, 42-200 Częstochowa tel. 34 361 61 35, e-mail: biuro@propomiar.com.pl	
INWESTOR		Miasto i Gmina Międzyzlesie Plac Wolności 1, 57 - 530 Międzyzlesie	
ADRES OBIEKTU		działka nr ewid.412/1 w miejscowości Międzyzlesie , Gmina Międzyzlesie , powiat Kłodzko	
NAZWA OPRACOWANIA		PROJEKT WYKONAWCZY HALI SPORTOWEJ	
PRZEDMIOT RYSUNKU		PRZEKRÓJ A-A	SKALA 1:100
PROJEKTOWAŁ		mgr inż. arch Małgorzata Gołabek Nr upr. bud.:UAN-VIII-7342/154/92	RYS. A-6
SPRAWDZIŁ		mgr inż. arch Beata Strużik Nr upr. bud.:ZPN-VIII-7342/59/98	01.2019