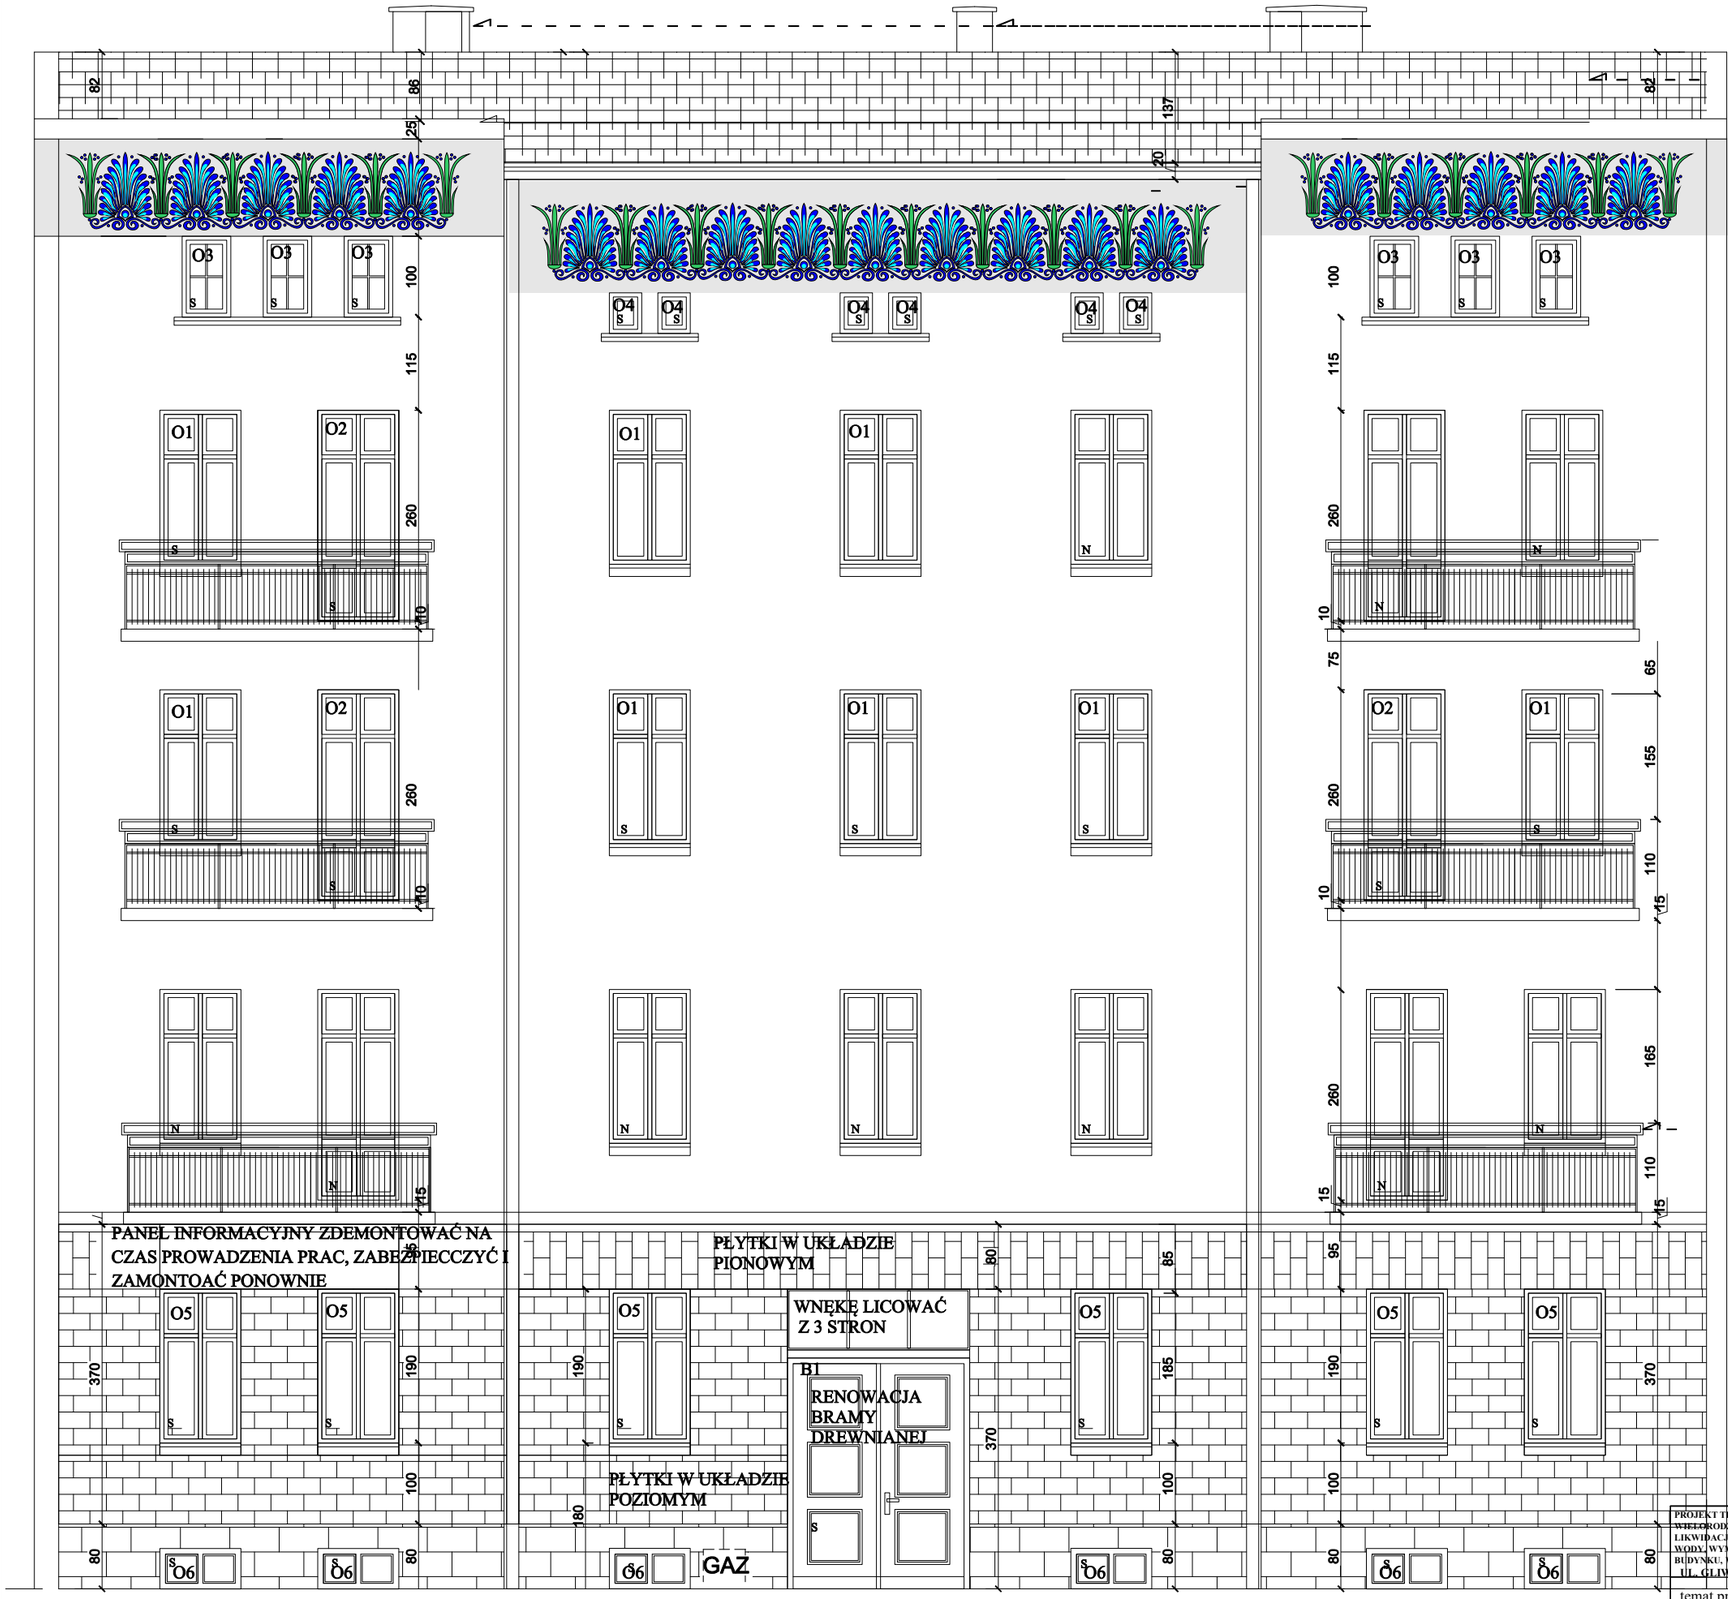

PROJEKT TERMOMODERNIZACJI BUDYNKU MIESZKALNEGO WIELORODZINNEGO PRZY UL. GLIWICKIEJ 4 W KATOWICACH WRAZ Z LIKWIDACJĄ NISKIEJ EMISJI, WYKONANIEM INSTALACJI C.O. I CIEPŁEJ WODY, WYMIANĄ I WZMOCNIENIEM ELEMENTÓW KONSTRUKCYJNYCH BUDYNKU, WRAZ ROBOTAMI TOWARZYSZĄCYMI
UL. GLIWICKA 4, 40-074 KATOWICE NR DZIAŁKI 61

INWESTPROJEKT
e-mail: info@appinwestprojekt.pl www.appinwestprojekt.pl
KORPORACJA PROJEKTANTÓW

		PBiW	A	07
		faza	branża	nr rys.
temat projektu	WIDOK ELEWACJI - MALOWIDŁO	09.2018		1:50
inwestor	MIASTO KATOWICE, UL. MŁYŃSKA 4 40-098 KATOWICE	data		skala
projektant	mgr inż. arch. Patrycja Tyrała nr upr. 35/06SLOKK/II	10		
opracował	——			
sprawdził	——			
program kreśl.	——	nr projektu		