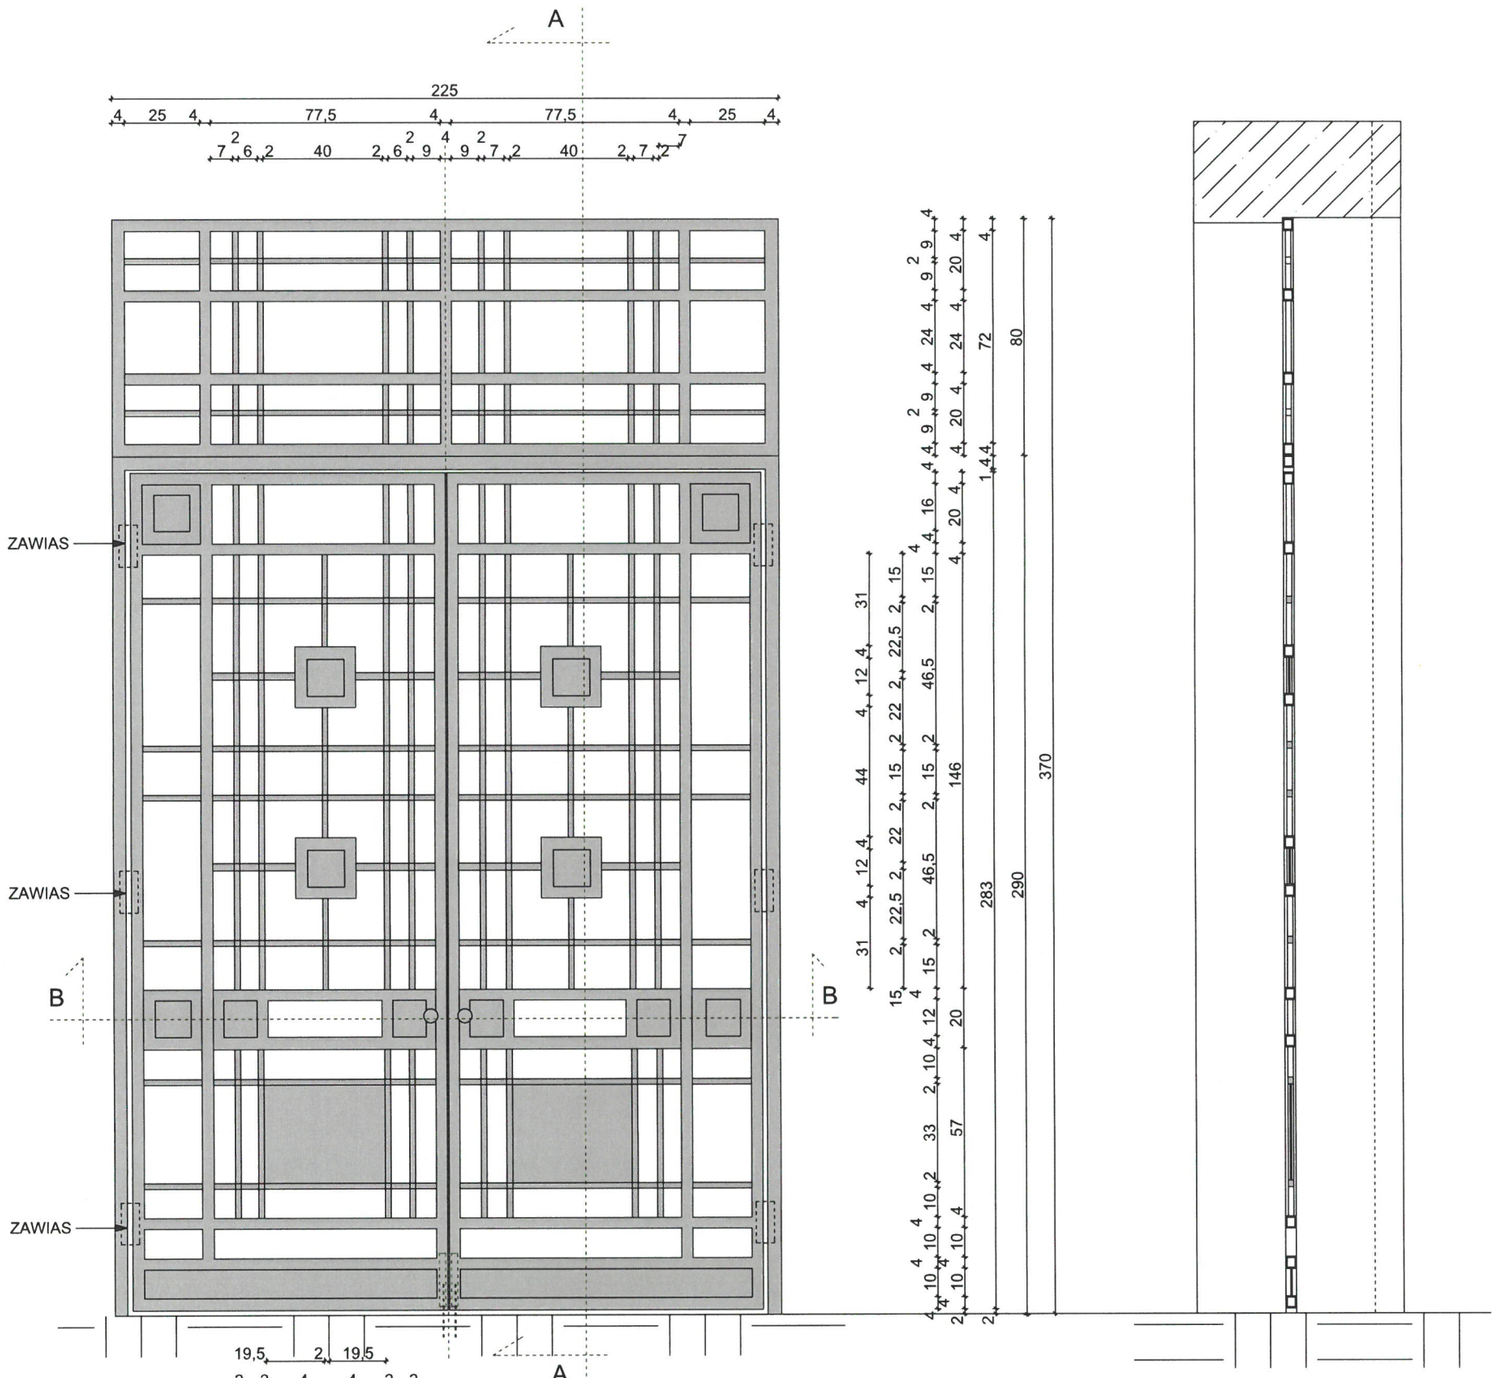

OPIS PROFILI

1. 4 CM X 4 CM - PROFIL KWADRATOWY ZAMKNIĘTY
2. 2 CM X 2 CM - PROFIL KWADRATOWY ZAMKNIĘTY
3. BLACHA GR. CO NAJMNIEJ 0,6 CM

CAŁOŚĆ MALOWANA PROSZKOWO W KOLORZE RAL 7016

mgr inż. arch. Patrycja Tyrała
uprawnienia projektowania
w specjalności konstrukcyjno-budowlanej

AKTUALIZACJA KZGM, LIPIEC 2022
I STYCZEŃ 2024

PROJEKT TERMOMODERNIZACJI BUDYNKU MIESZKALNEGO WIELORODZINNEGO PRZY UL. GLIWICKIEJ 4 W KATOWICACH WRAZ Z LIKWIDACJĄ NISKIEJ EMISJI, WYKONANIEM INSTALACJI C.O. I CIEPŁEJ WODY, WYMIANĄ I WZMOCNIENIEM ELEMENTÓW KONSTRUKCYJNYCH BUDYNKU, WRAZ ROBOTAMI TOWARZYSZĄCYMI UL. GLIWICKA 4, 40-074 KATOWICE NR DZIAŁKI 61	INWESTPROJEKT e-mail: info@appinwestprojekt.pl www.appinwestprojekt.pl	PBiW	A	07
		faza	branża	nr rys.
temat projektu	BRAMA - RYSUNEK SZCZEGÓŁÓW	09.2018		1:20
inwestor	MIASTO KATOWICE, UL. MŁYŃSKA 4 40-098 KATOWICE	data		skala
projektant	mgr inż. arch. Patrycja Tyrała nr upr. 35/06SLOKK/II	09		
opracował	——			
sprawdził	——			
program kreśl.	——	nr projektu		