





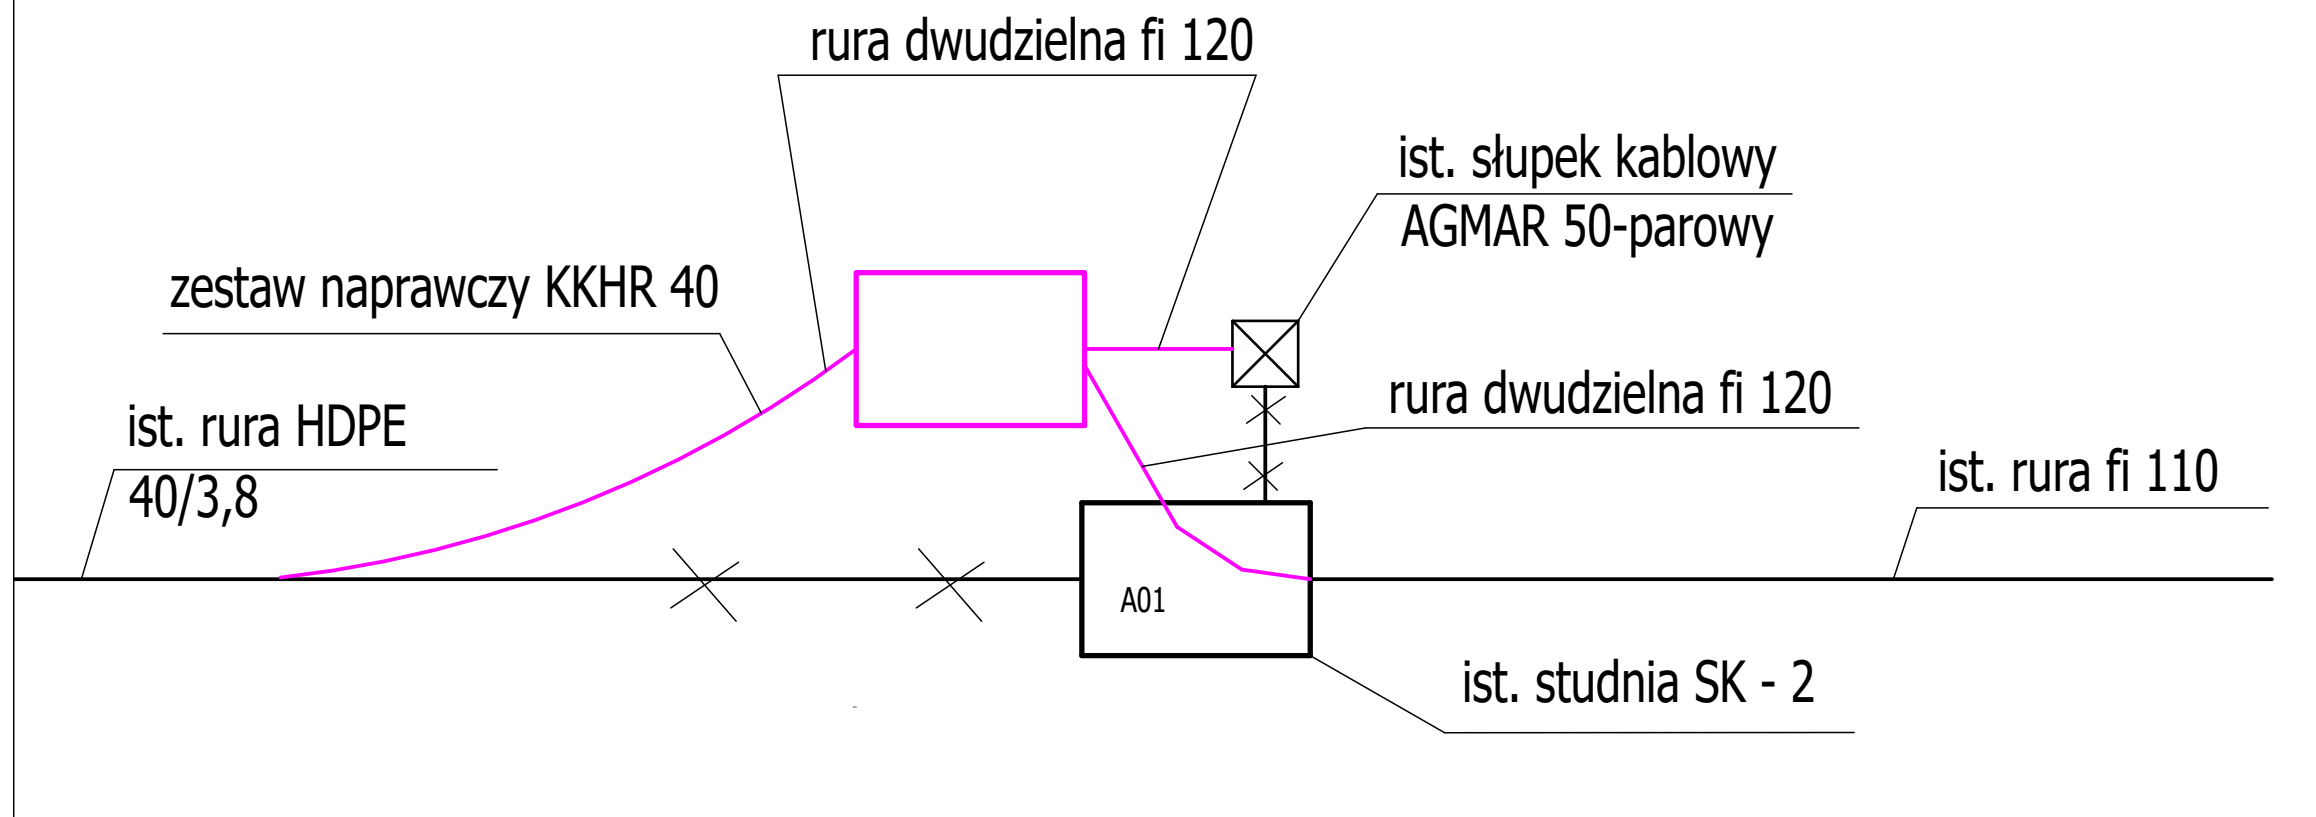



### Legenda :

-  Sieć (kanalizacja) przed przebudową
-  Sieć (kanalizacja) po przebudowie
-  Studnia do przebudowy SK-2 (A01)
-  Proj. studnia teletechniczna
-  Słupek kablowy AGMAR
-  Odcinek kanalizacji do likwidacji



Nazwa projektu <b>Przebudowa ul.Kwiatowej w Szczytnikach Małych gm. Kunice</b>			
Inwestor <b>Urząd Gminy Kunice</b> ul. Gwarna 1 59-216 Kunice			
Wykonawca  <b>BUDRIM Kazimierz Wierciński</b> ul. Witosa 15 59-216 Kunice			
Projektant			
Branża drogowa			
Projektant	inż. Ryszard Sądur		
Branża telekomunikacyjna	upr. bud. nr 27/92/Lw		
Sprawdzający branżę telekomunikacyjnej	mgr inż. Paweł Krynicki upr. bud. nr 27/94/Lw		
Nazwa rysunku <b>Schemat przebudowy sieci ORANGE</b>			
Data	21.06.2021	Stadium	<b>Projekt budowlany</b>
Branża	telekomunikacja	Nr projektu	BDR/2019/2
Skala		Nr rysunku	T-05_00