

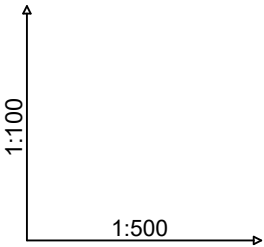
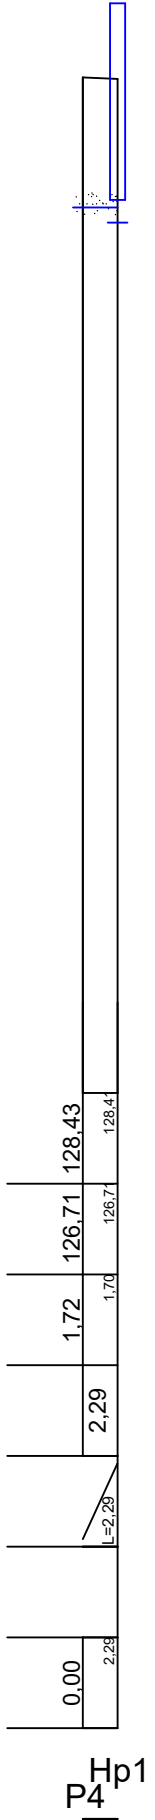
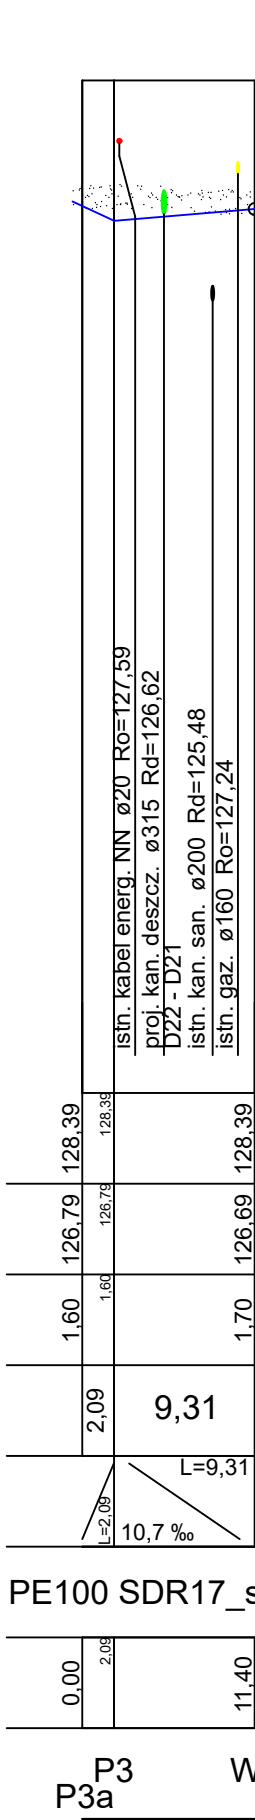
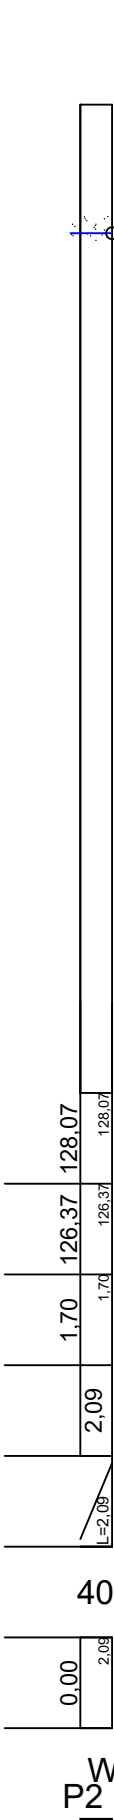


Poziom porównawczy 115,00 m n.p.m.

Rzędna terenu projektowanego	125,05	125,10	125,22
Rzędna osi rurociągu [m]	123,35	123,40	123,52
Zagłębienie osi rurociągu	1,70	1,70	1,70
Odległości [m]	8,82	6,69	
Spadek	5,7 ‰	17,9 ‰	
Odległości [m]	L=8,82	L=6,69	
Materiał	110×6,6 PE100_SDR17_sz		
Długość trasy [m]	0,00	8,82	15,51
Oznaczenie	W1	W2	W3

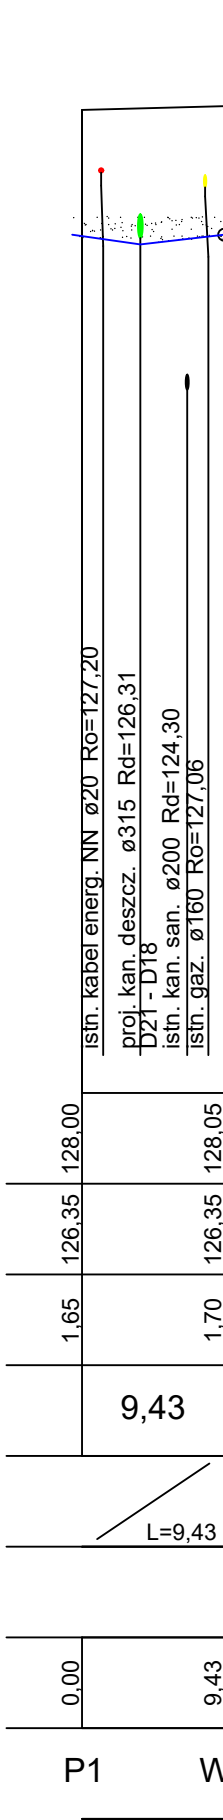

do przebudowy, kanał tłoczny ø110 Rd=123.30

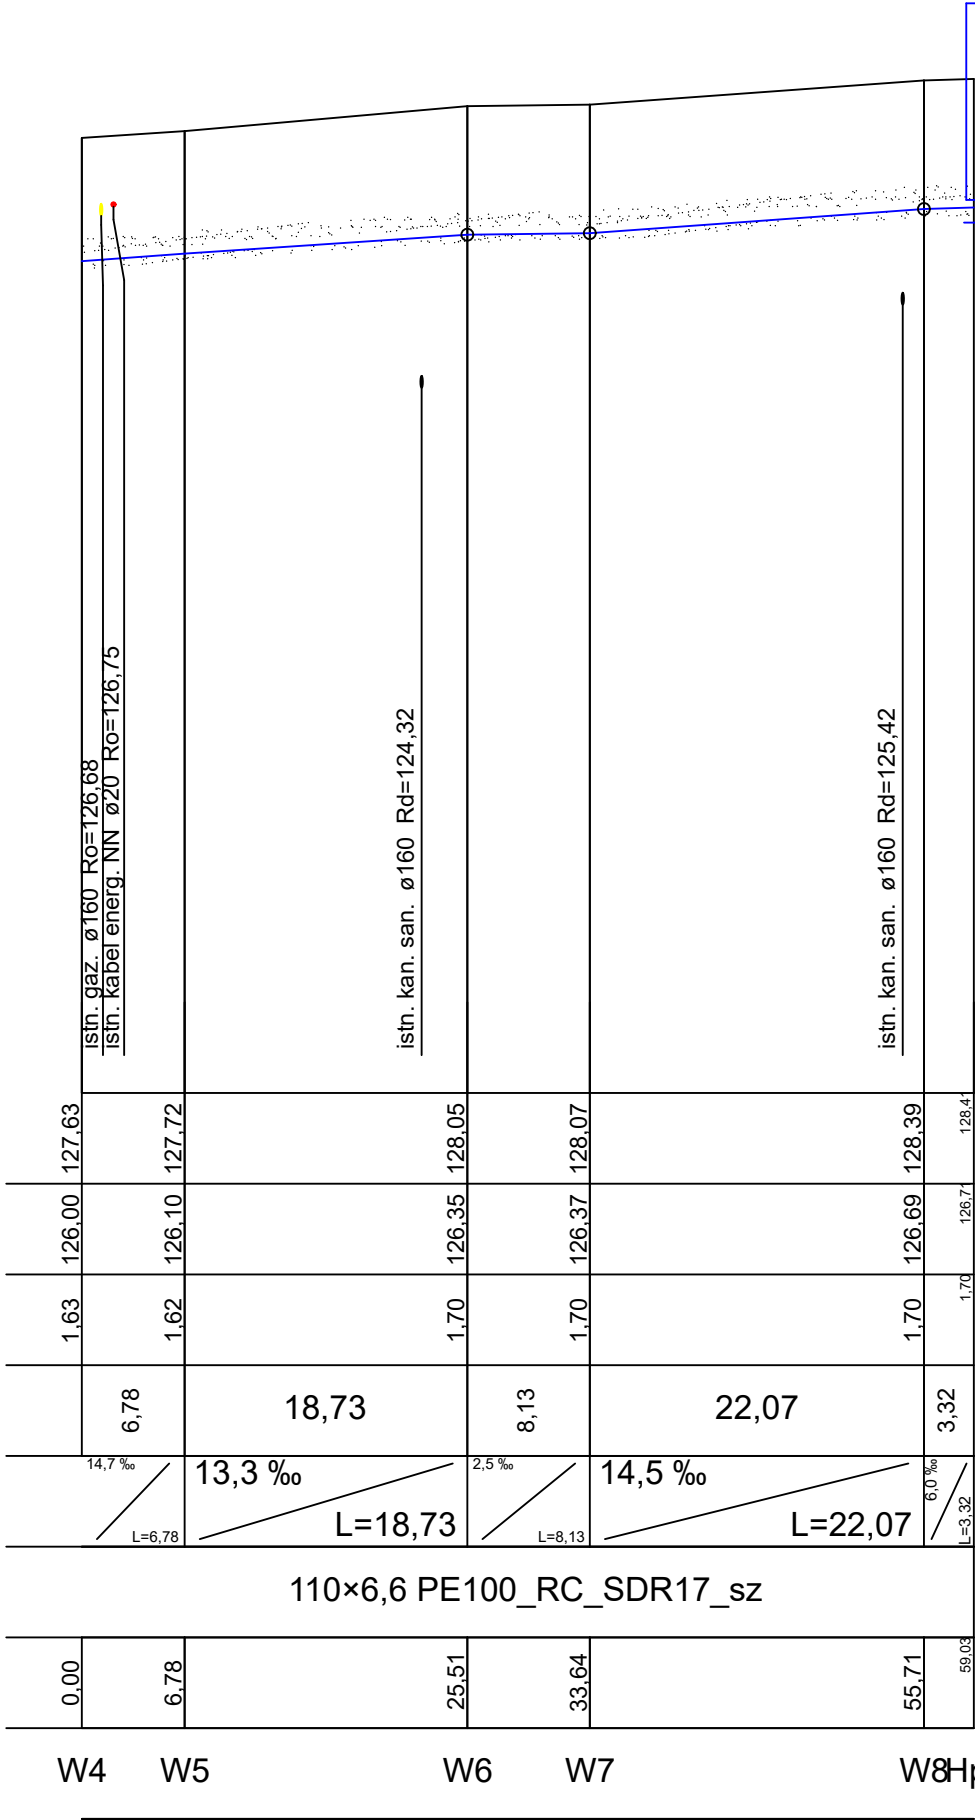

Zakład Budownictwa Inżynieryjnego Karol Szymański 18-300 Zambrów, Al. Wojska Polskiego 27A lok. 100			
INWESTOR			
Gmina Czyżew 18-220 Czyżew, ul. Mazowiecka 34			
MATERIAŁY DO ZGŁOSZENIA ROBÓT BUDOWLANYCH			
OBIEKT: Przebudowa ulic Okrężnej, Niepodległości i Wesołej w Czyżewie wraz z niezbędną infrastrukturą.			
Nr rysunku: 6.5	Skala: 1:100/500	Nazwa rysunku: Profil - sieć wodociągowa	Data: 26.04.2022 r.
Opracował:	Specjalność	Nr uprawnień	Podpis
Projektant mgr inż. Radosław Mieczkowski	sanitarna	PDL/0123/PBD/17	
Asystent projektanta inż. Karol Żabiński	sanitarna		
Asystent projektanta mgr inż. Małgorzata Kulesza	sanitarna		