




Przekrój normalny
ul. Okrężna, Niepodległości

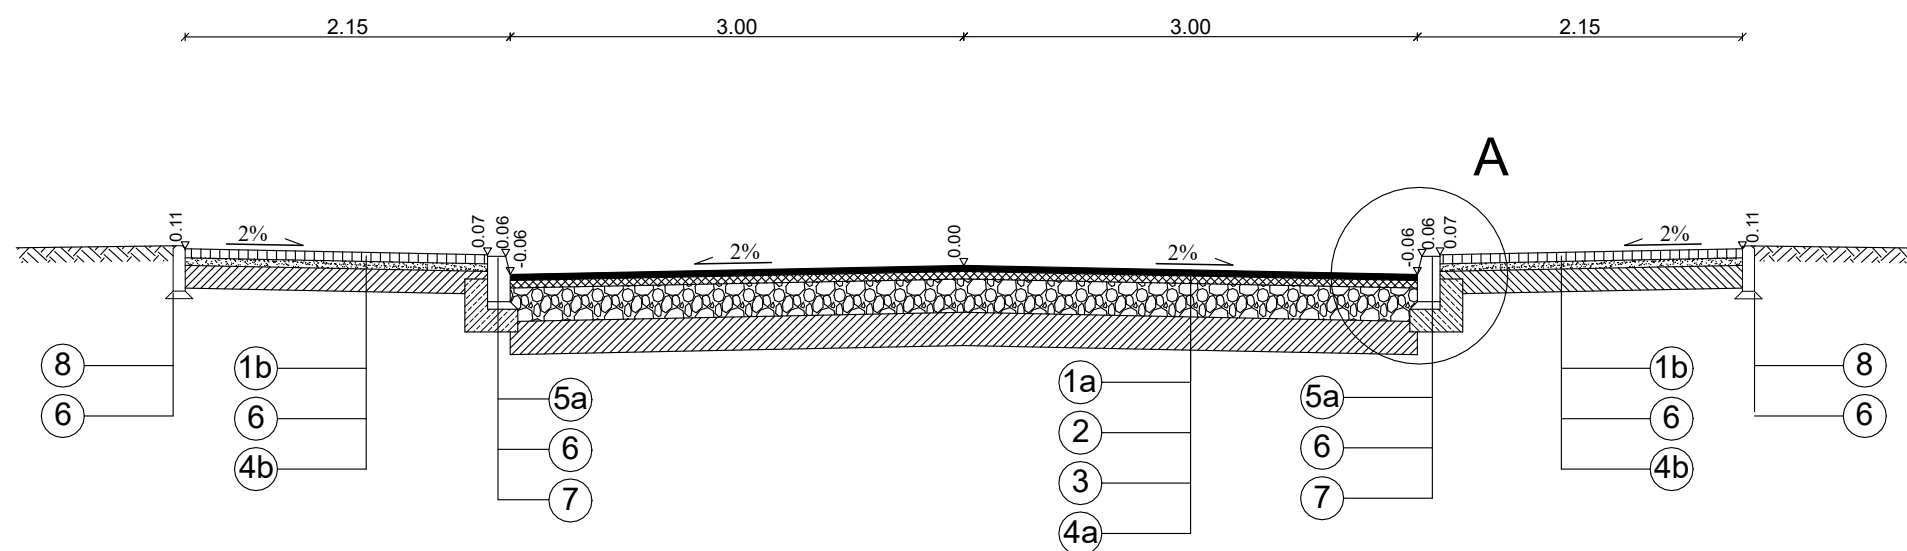


Przekrój normalny
na wyniesionym przejściu dla pieszych

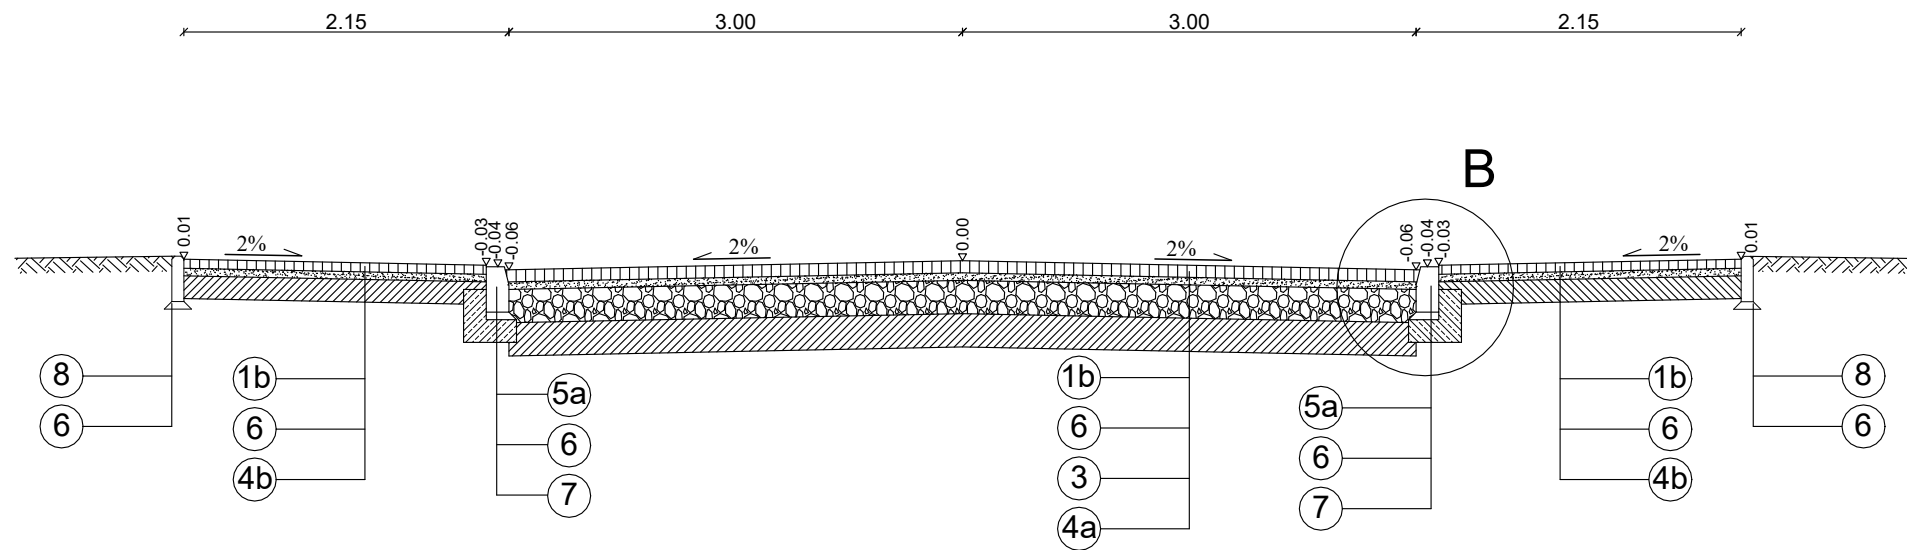



Szczegół "A"
1:20

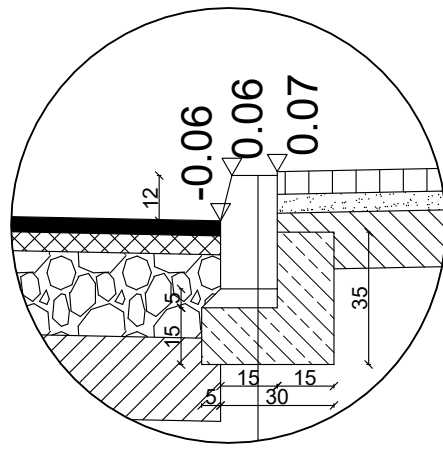


Szczegół "B"
1:20

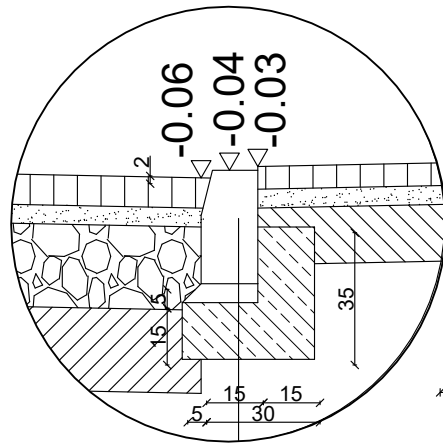

Przekrój normalny
ul. Wesoła

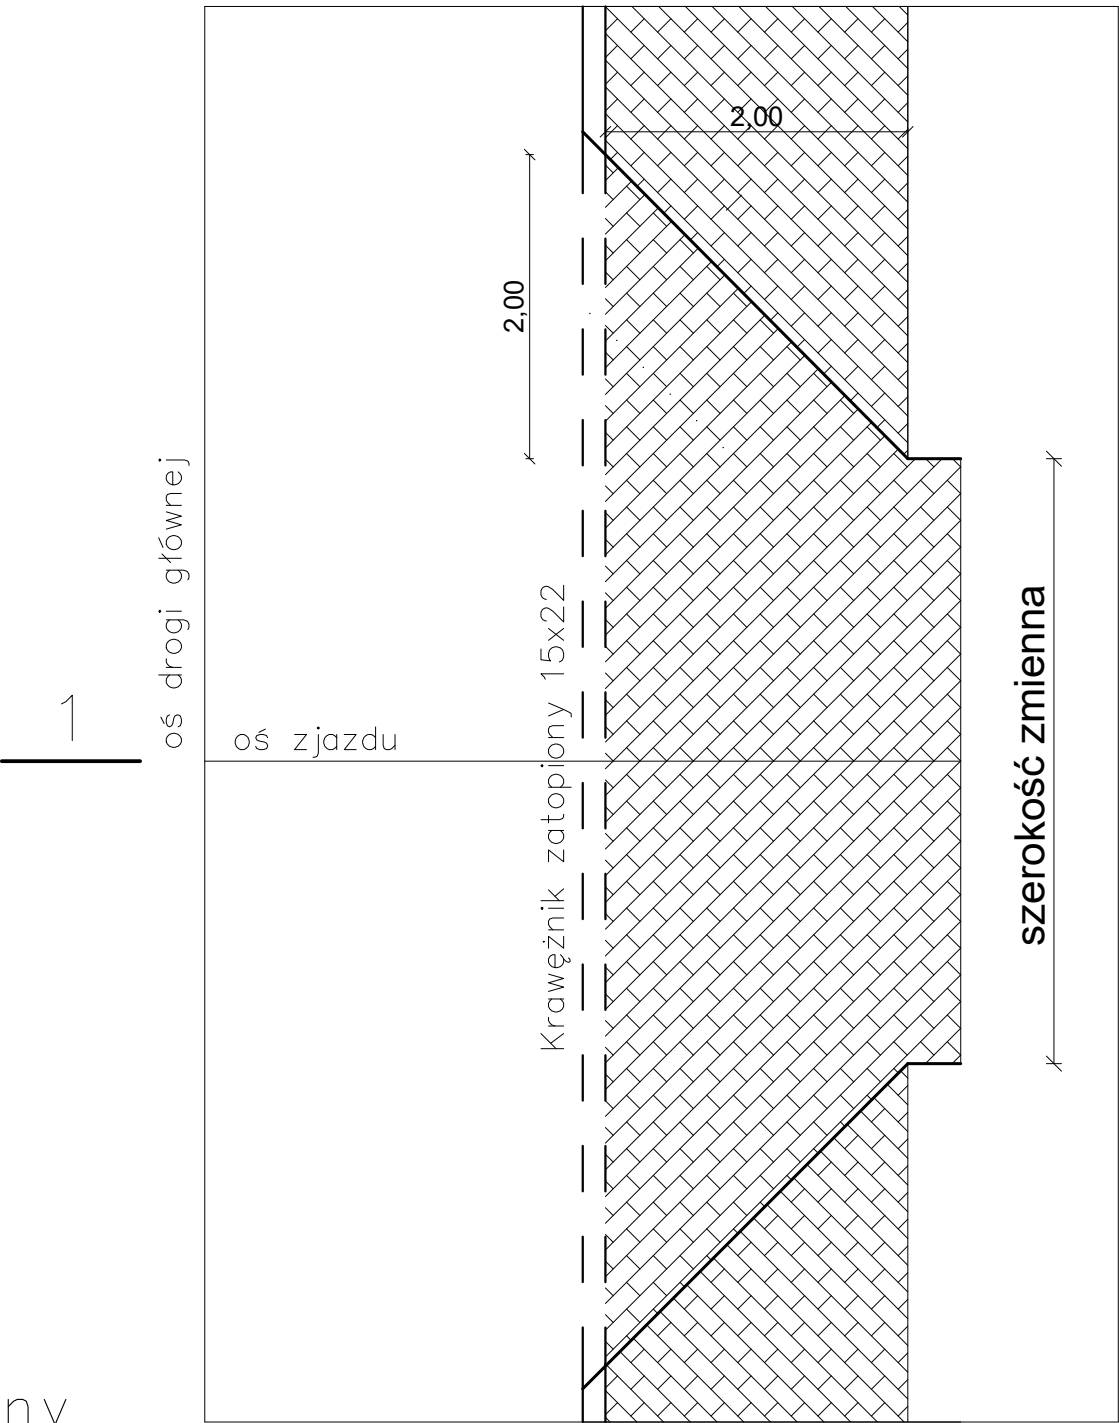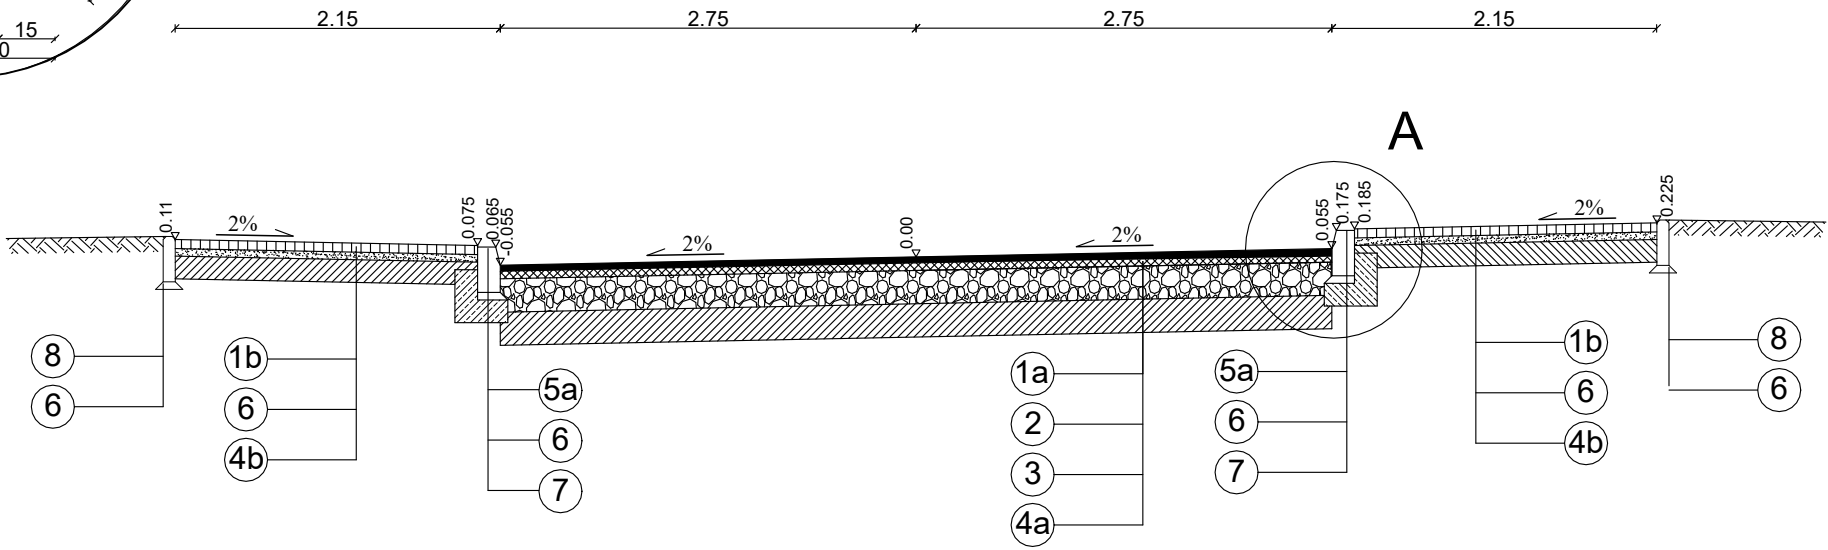

PRZĘKRÓJ 1-1

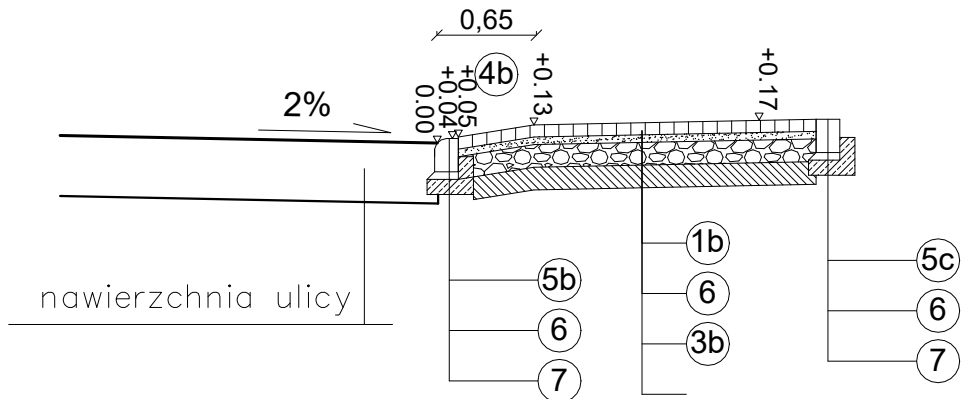

| | | | |
|---|-------------------------|-------------------------------------|------------------------|
| Zakład Budownictwa Inżynieryjnego Karol Szymański 18-300 Zambrow, Al. Wojska Polskiego 27A lok. 100 | | | |
| INWESTOR | | | |
| Gmina Czyżew 18-220 Czyżew, ul. Mazowiecka 34 | | | |
| MATERIAŁY DO ZGŁOSZENIA ROBÓT BUDOWLANYCH | | | |
| OBIEKT: Przebudowa ulic Okrężnej, Niepodległości i Wesołej w Czyżewie wraz z niezbędną infrastrukturą. | | | |
| Nr rysunku: 03 | Skala: 1:50 | Nazwa rysunku: Przekrój normalny | Data: 26.04.2022 r. |
| Opracował: mgr inż. Karol Szymański | Specjalność: drogowa | Nr uprawnień: PDL/0123/PBD/17 | Podpis: |
| Sprawdzający: mgr inż. Marcin Macko | drogowa | PDL/0132/PBD/21 | |