

LEGENDA

	Rura zasysająca
	Otwór ssący
	Napowietrznik
	Detektor zasysania
	Wyłącznik z kluczykiem



PHU LANDAM  
Adam Lanica  
64-113 Osieczna  
ul. Witosa 12  
tel. 605 828 505

PROJEKT  
WYKONAWCZY

OBIEKT  
Rozbudowa systemu sygnalizacji pożaru

ADRES  
Zabezpieczenie przeciwpożarowe stref  
wybuchowych oraz urządzeń powiązanych


INWESTOR  
Miejski Zakład Oczyszczania Sp. z o.o  
ul. Saperska 23, 64-100 Leszno

RYSUNEK  
Układ rur w pomieszczeniach  
GazMotorów

PROJEKTANT  
mgr inż. Adam Lanica  
Uprawnienia CNBOP  
KNP21/103/2013


BRANŻA	teletechnika	SKALA	
DATA	08.2022	NR RYS.	IT.4

Gaz-motor 1

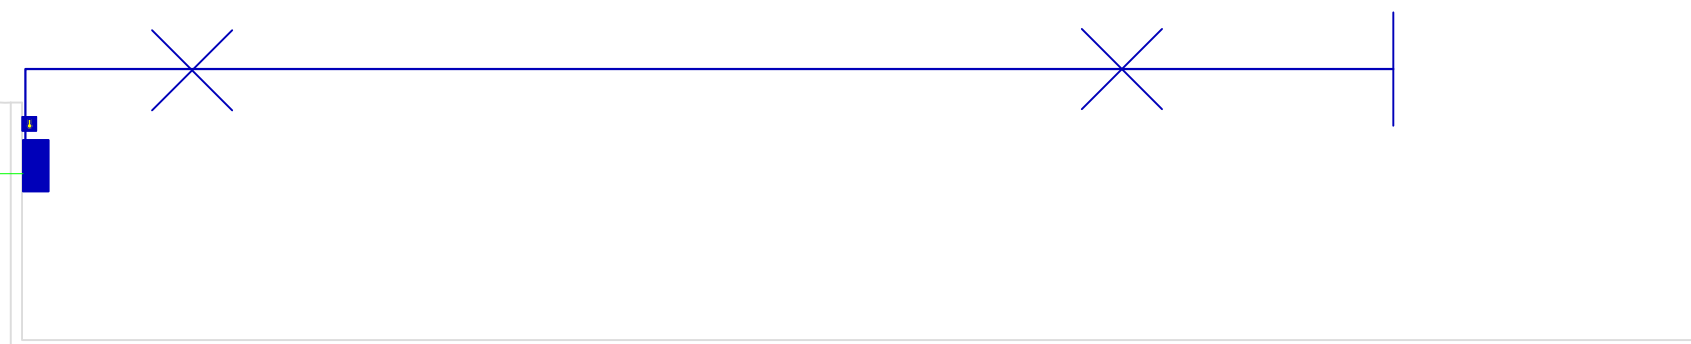

Kabel YnTKsy 4x2x0,8  
do rozdzielni NN w  
rurze DVK Ø 50/40 450N  
do EWK 4001 - 3/40

Gaz-motor 2

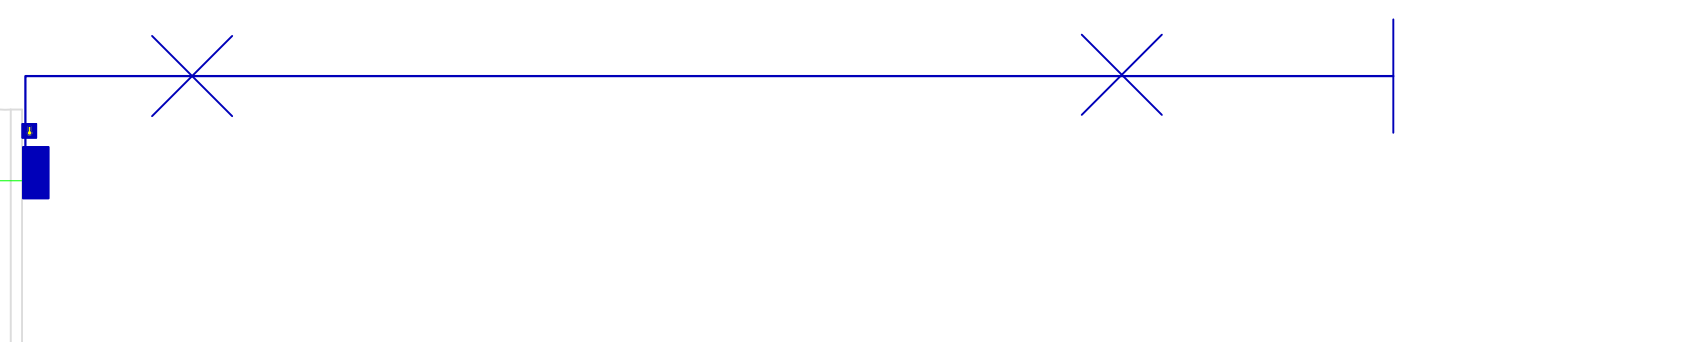

Kabel YnTKsy 4x2x0,8  
do rozdzielni NN w  
rurze DVK Ø 50/40 450N  
do EWK 4001 - 3/41