


Wygląd regałów magazynowych - rzut

poprzeczny:

- regały rurkowe stalowe

φ 50 mm ocynkowane
lub malowane proszkowo (szare)
sufit

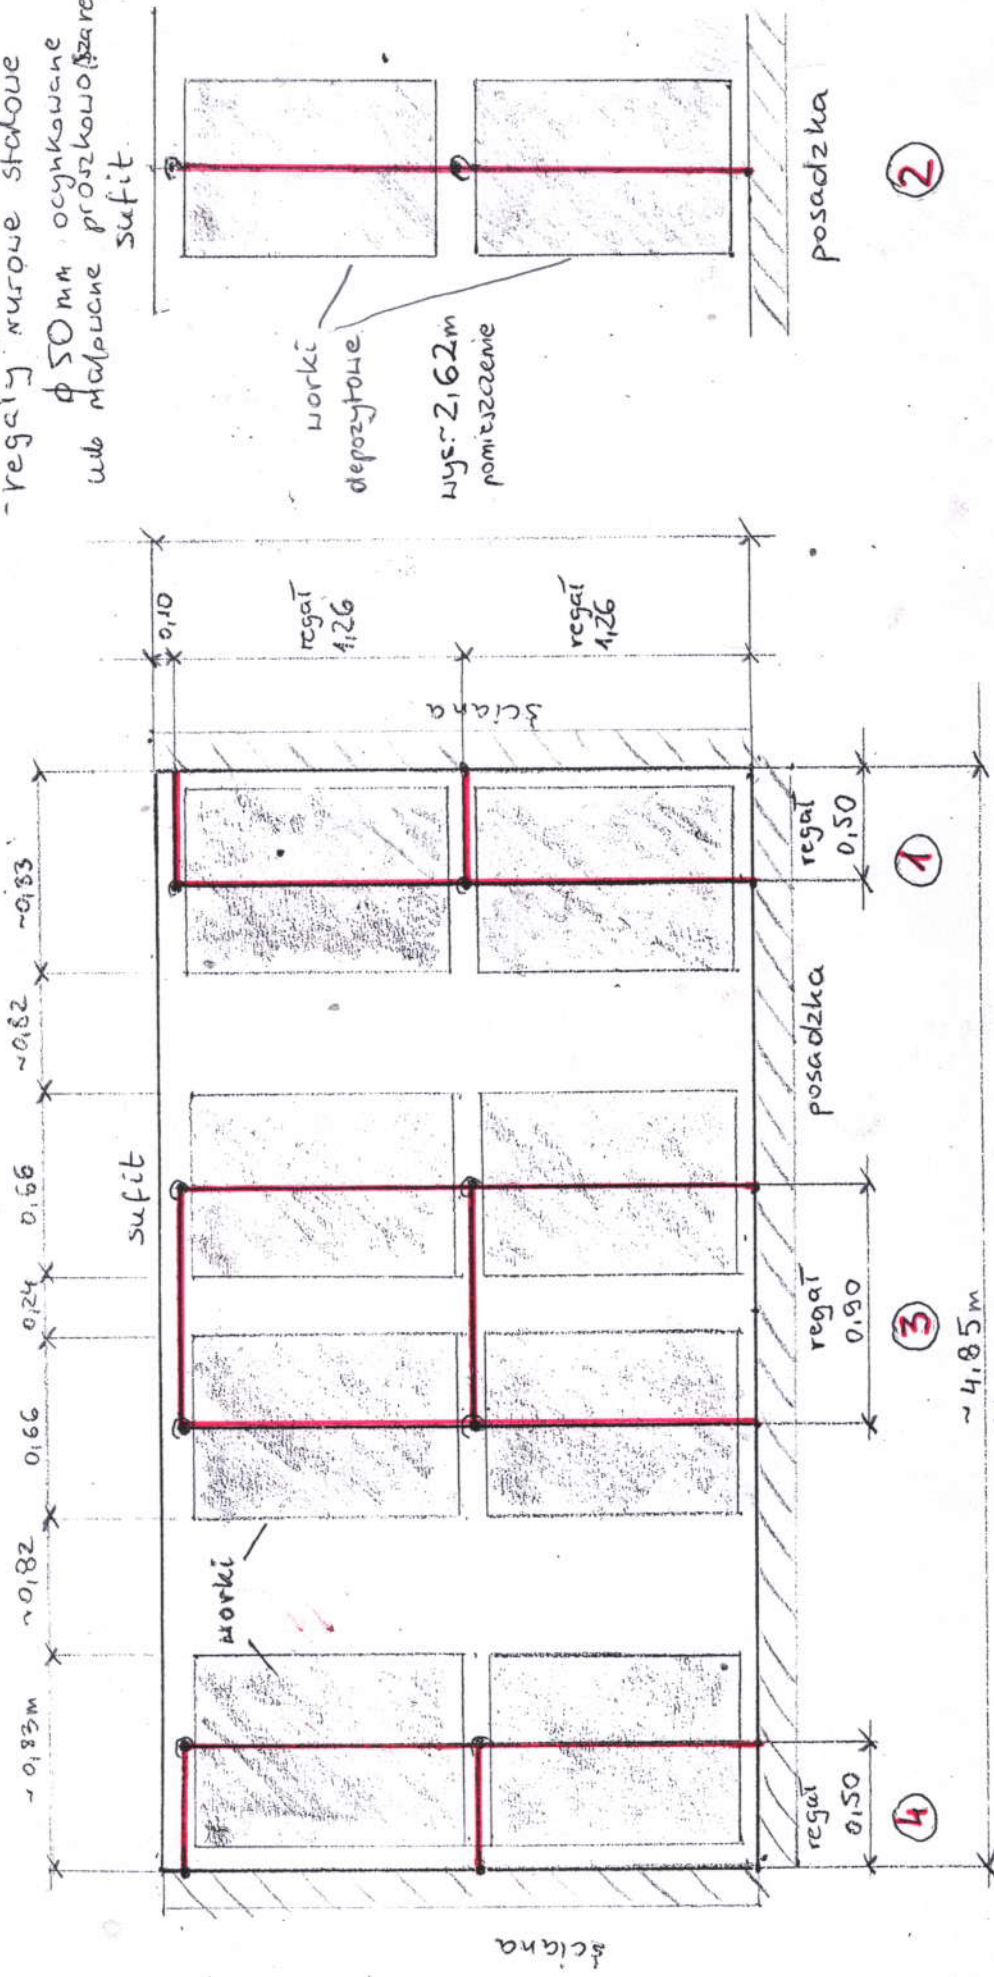

MOŻLIWOŚĆ MOCOWANIA:

- 1) Regał nr 1 mocowanie do ściany i posadzki - regał dwupoziomy.
- 2) Regał nr 2 mocowanie do posadzki, ściany, sufitu - regał dwupoziomy.
- 3) Regał nr 3 mocowanie do posadzki i sufitu - regał dwupoziomy.
- 4) Regał nr 4 mocowanie do ściany i posadzki - regał dwupoziomy.

Wymiary regałów rys. nr. 1 - rzut poziomy; obciążenie na mb. rury
1 poziom 100kg, 2 poziomy razem: 200kg/mb.

Pawilon B - sutereny
- magazyn depozytowy
(regały).
Rysunek nr 2.