
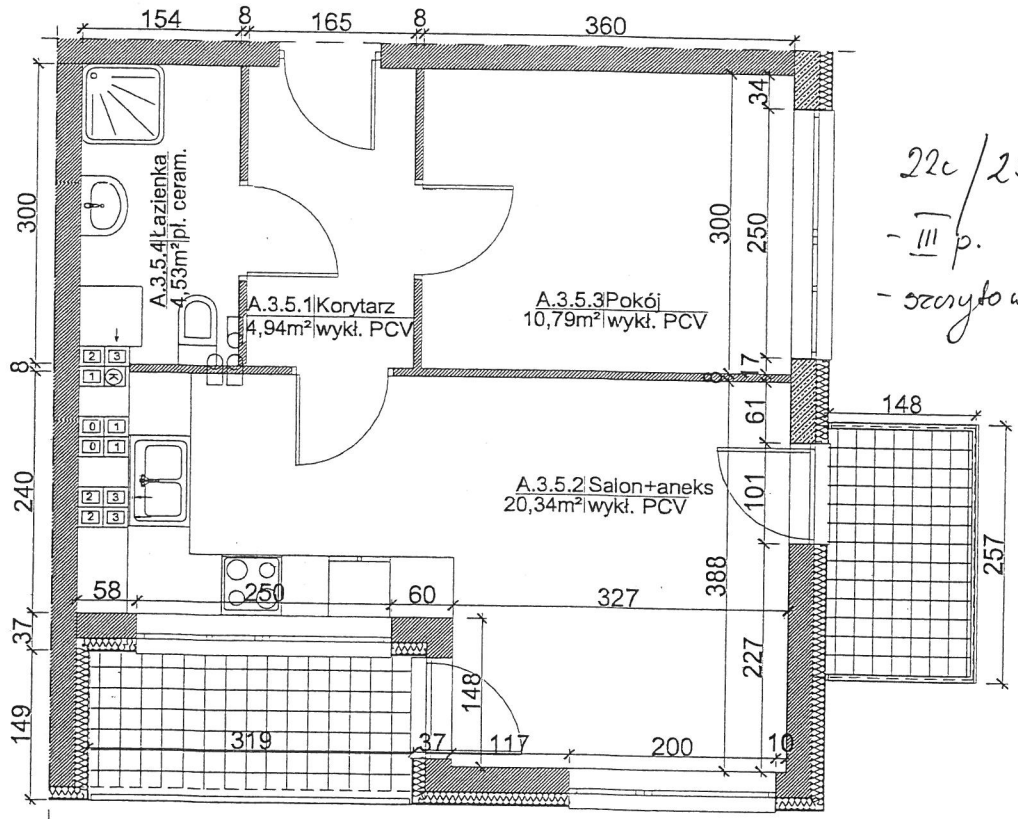
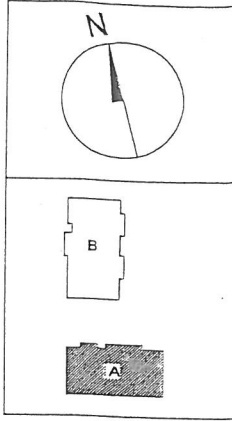


# BUDYNEK "SENIOR"

Poznań, ul. Grabowa 22C/23

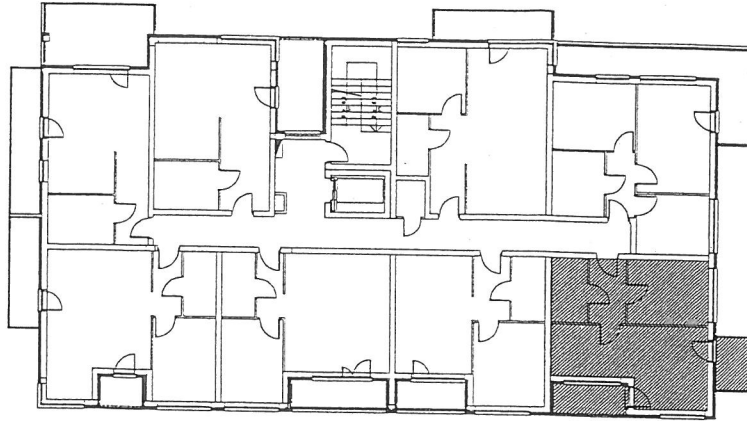

A.3.5.1	korytarz	4,94
A.3.5.2	salon+aneks	20,34
A.3.5.3	pokój	10,79
A.3.5.4	łazienka	4,53
BALKON - 3,53m <sup>2</sup> +4,66m <sup>2</sup>		40,60

BUDYNEK A - 3 PIĘTRO  
 MIESZKANIE A.3.5  
 2 POKOJOWE  
 POW. - 40,60m<sup>2</sup>

SKALA 1:75  
 UWAGA: W FAZIE TECHNICZNEJ MOGĄ NASTĄPIĆ KOREKTY POWIERZCHNI I UKŁADU FUNKCJONALNEGO