



Posterunek ochrony nr 1 - Brama „Katowicka”

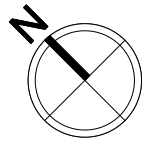


Przyłącze wod.

Przyłącze kan.

-  Kontener na dokumenty
-  Grzejnik
-  Klimatyzator
-  Lustro z półką
-  Lodówka

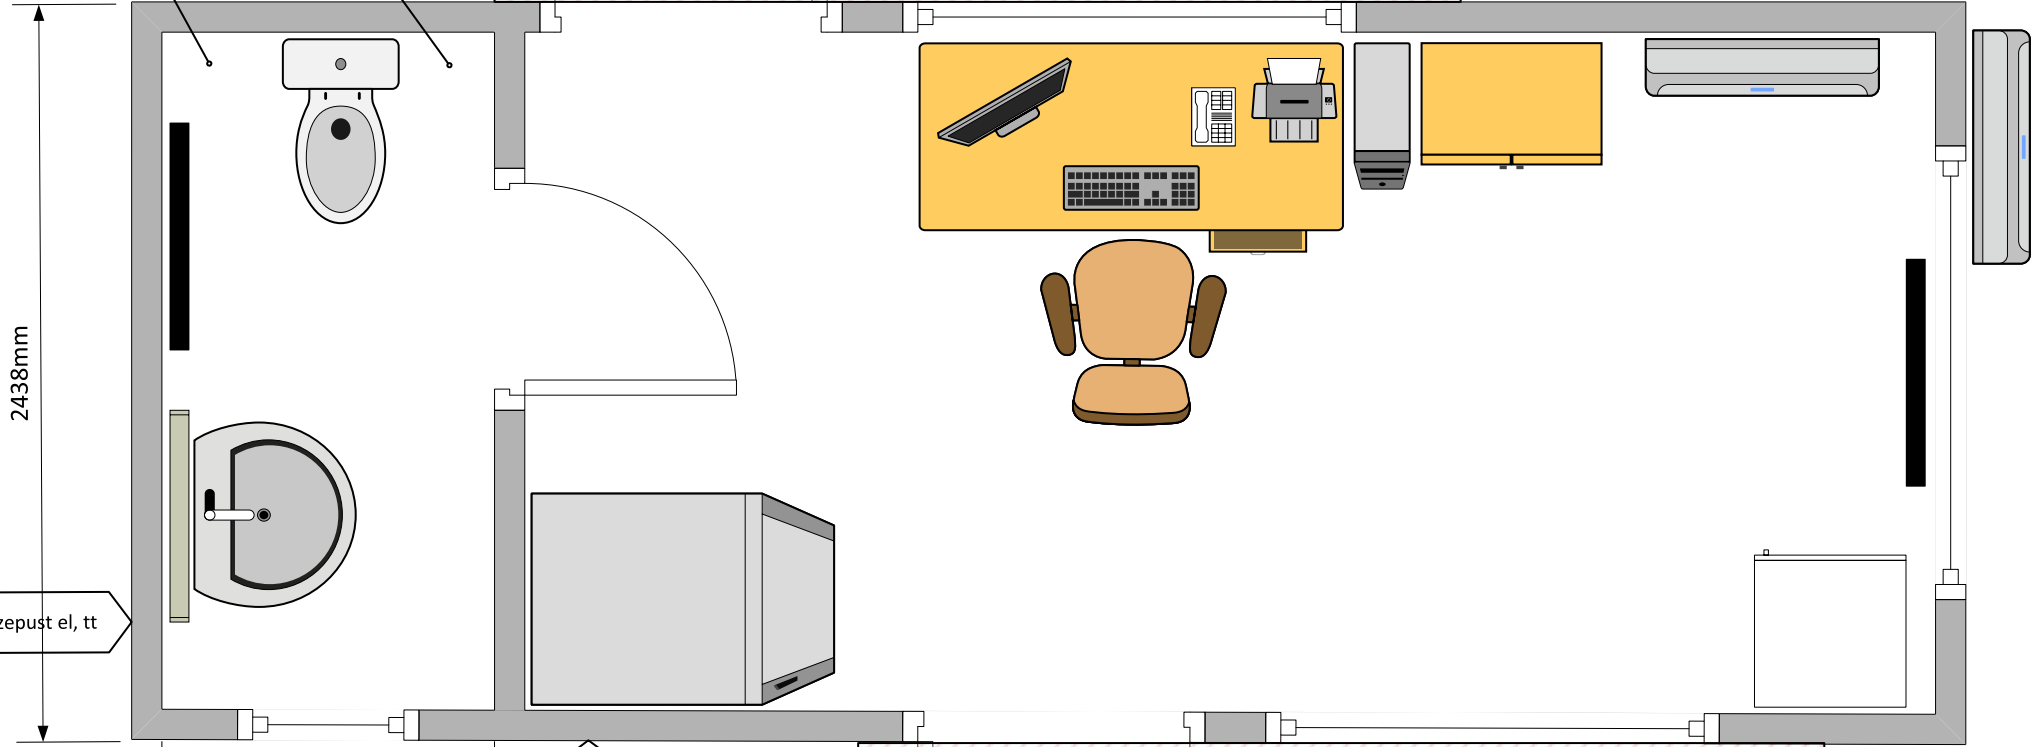


Przepust el, tt



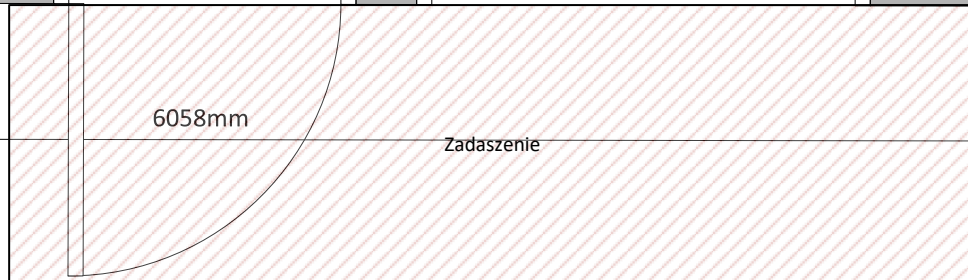


SKALA: 1:25

Posterunek ochrony nr 2 - Brama „Pod wiaduktem”

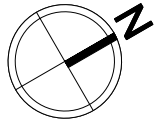


-  Kontener na dokumenty
-  Grzejnik
-  Klimatyzator
-  Lustro z półką
-  Lodówka

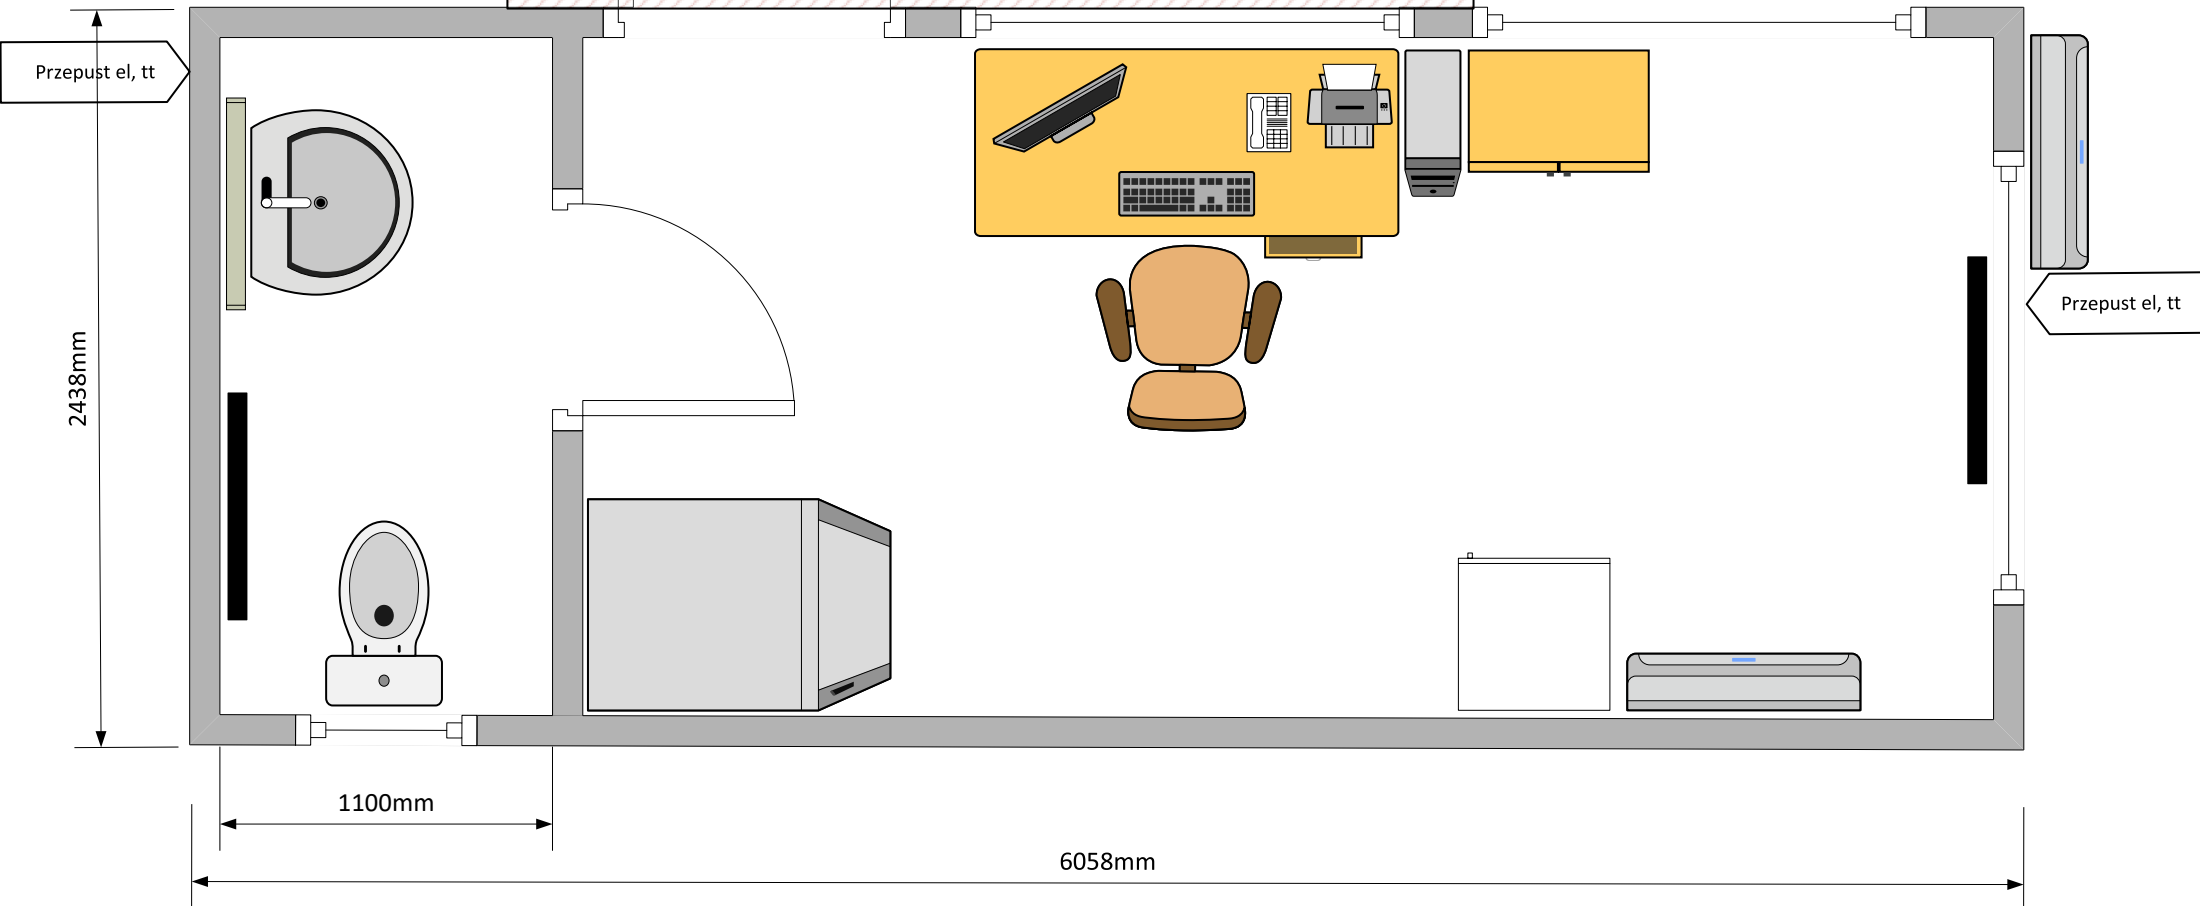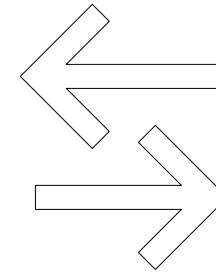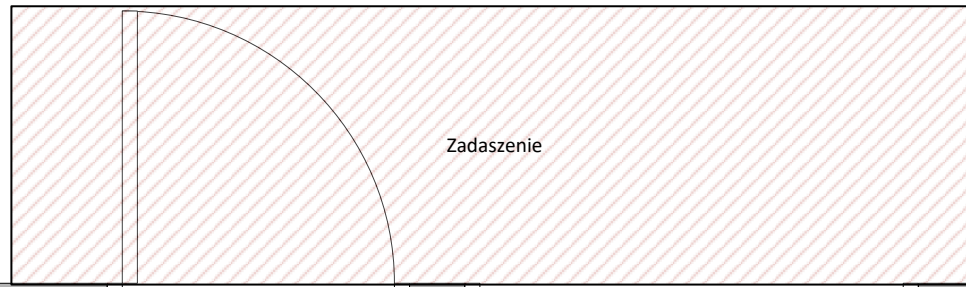


SKALA: 1:25

Posterunek ochrony nr 3 - Brama „Wałbrzyska”

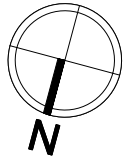

- Kontener na dokumenty
- Grzejnik
- Klimatyzator
- Lustro z półką
- Lodówka

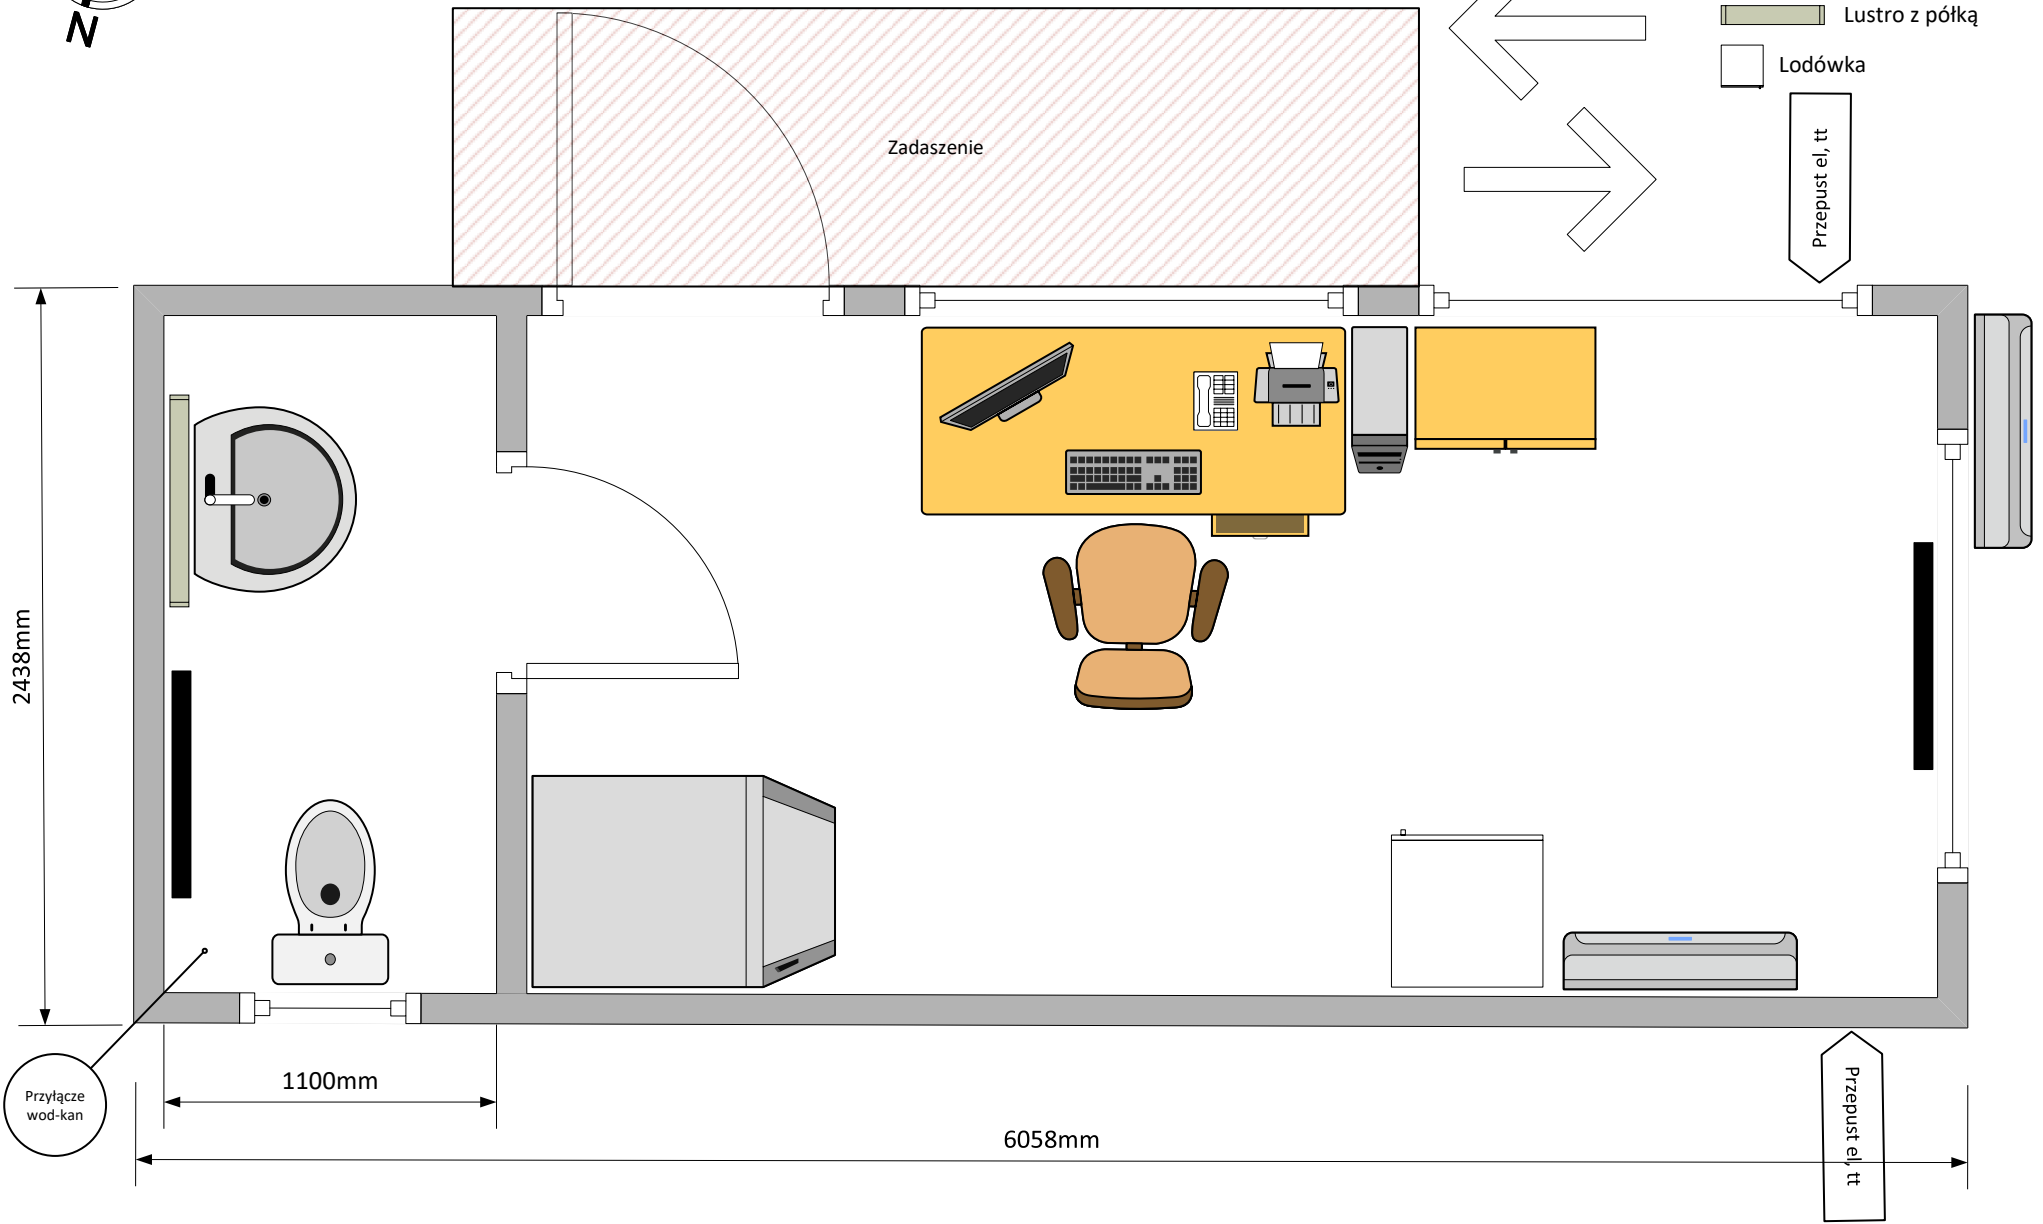

SKALA: 1:25