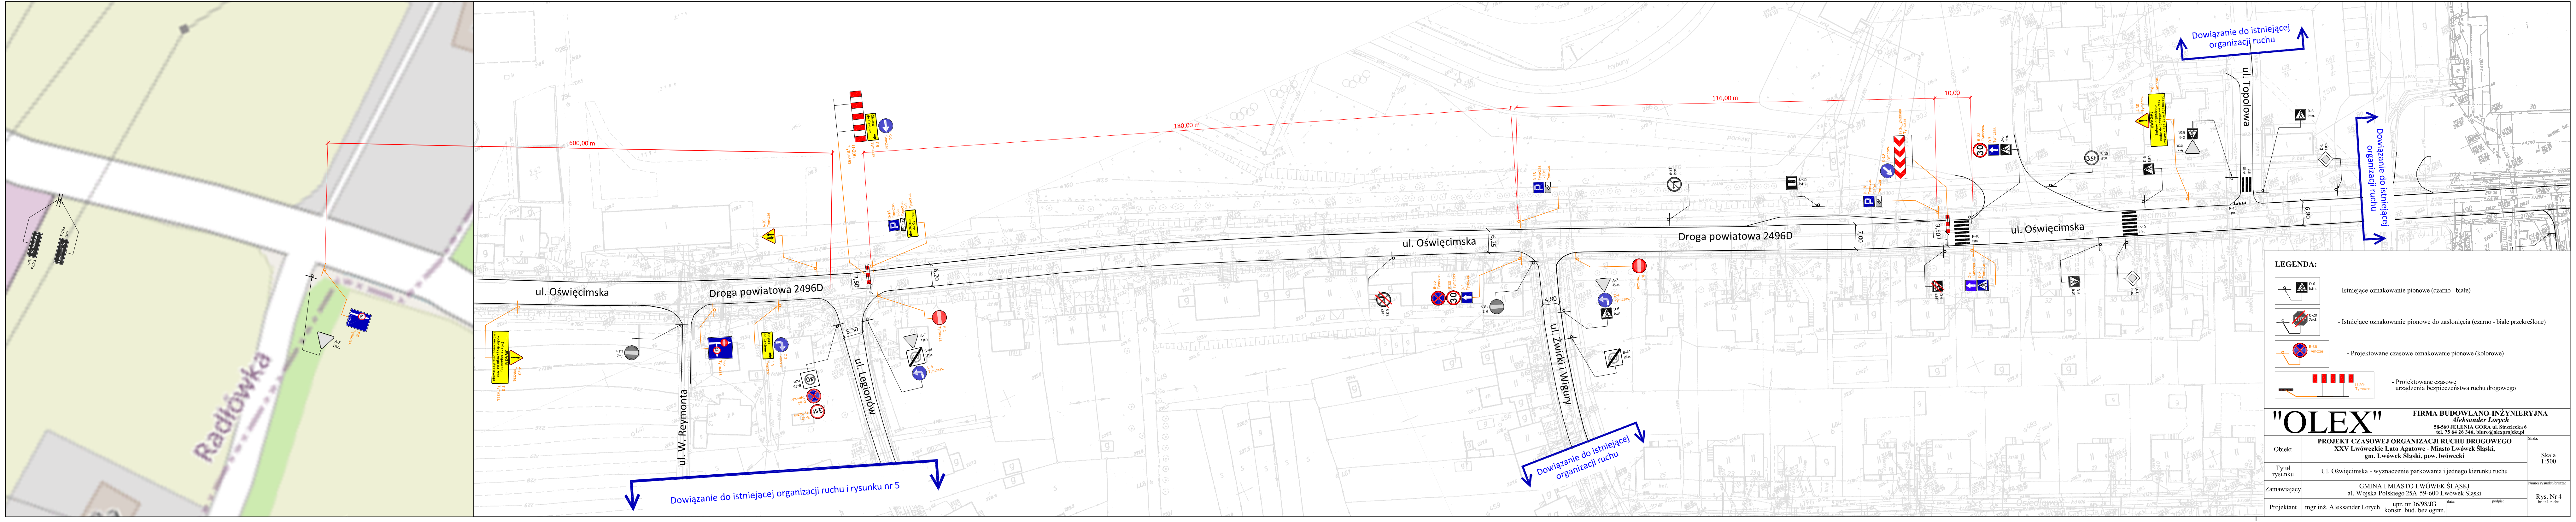
Radłówka
ul. Oświęcimska
Droga powiatowa 2496D
ul. W. Reymonta
ul. Legionów
ul. Oświęcimska
ul. Żwirki i Wigury
Droga powiatowa 2496D
ul. Oświęcimska
ul. Topolowa
600,00 m
180,00 m
116,00 m
10,00
3.50
5.50
6.20
6.25
4.80
7.00
3.50
6.80
Dowiązanie do istniejącej organizacji ruchu i rysunku nr 5
Dowiązanie do istniejącej organizacji ruchu
Dowiązanie do istniejącej organizacji ruchu
Dowiązanie do istniejącej organizacji ruchu

LEGENDA:

D-6 Istn. - Istniejące oznakowanie pionowe (czarno - białe)

B-20 Zasł. - Istniejące oznakowanie pionowe do zasłonięcia (czarno - białe przekreślone)

B-36 Tymczas. - Projektowane czasowe oznakowanie pionowe (kolorowe)

U-20b Tymczas. - Projektowane czasowe urządzenia bezpieczeństwa ruchu drogowego

"OLEX"

FIRMA BUDOWLANO-INŻYNIERYJNA
Aleksander Lorych
58-560 JELENIA GÓRA ul. Strzelecka 6
tel. 75 64 26 346, biuro@olexprojekt.pl

Obiekt	**PROJEKT CZASOWEJ ORGANIZACJI RUCHU DROGOWEGO** **XXV Lwóweckie Lato Agatowe - Miasto Lwówek Śląski,** **gm. Lwówek Śląski, pow. lwówecki**			Skala: Skala 1:500
Tytuł rysunku	Ul. Oświęcimska - wyznaczenie parkowania i jednego kierunku ruchu			
Zamawiający	GMINA I MIASTO LWÓWEK ŚLĄSKI al. Wojska Polskiego 25A 59-600 Lwówek Śląski			Numer rysunku/branża: Rys. Nr 4 br. inż. ruchu
Projektant	mgr inż. Aleksander Lorych	upr. nr 36/98/JG konstr. bud. bez ogran.	data:	podpis: