


Wykaz pomieszczeń : Kondygnacja 0

Nr	Nazwa pomieszczenia	Pow.
1	Pokój	124,22 m <sup>2</sup>
2	Pokój	29,91 m <sup>2</sup>
3	Pokój	16,73 m <sup>2</sup>
4	Pokój	5,36 m <sup>2</sup>
5	Pokój	11,25 m <sup>2</sup>
6	Pokój	8,52 m <sup>2</sup>
7	Pokój	23,38 m <sup>2</sup>
8	Pokój	13,95 m <sup>2</sup>
8	Pokój	15,12 m <sup>2</sup>
Razem		124,22 m <sup>2</sup>

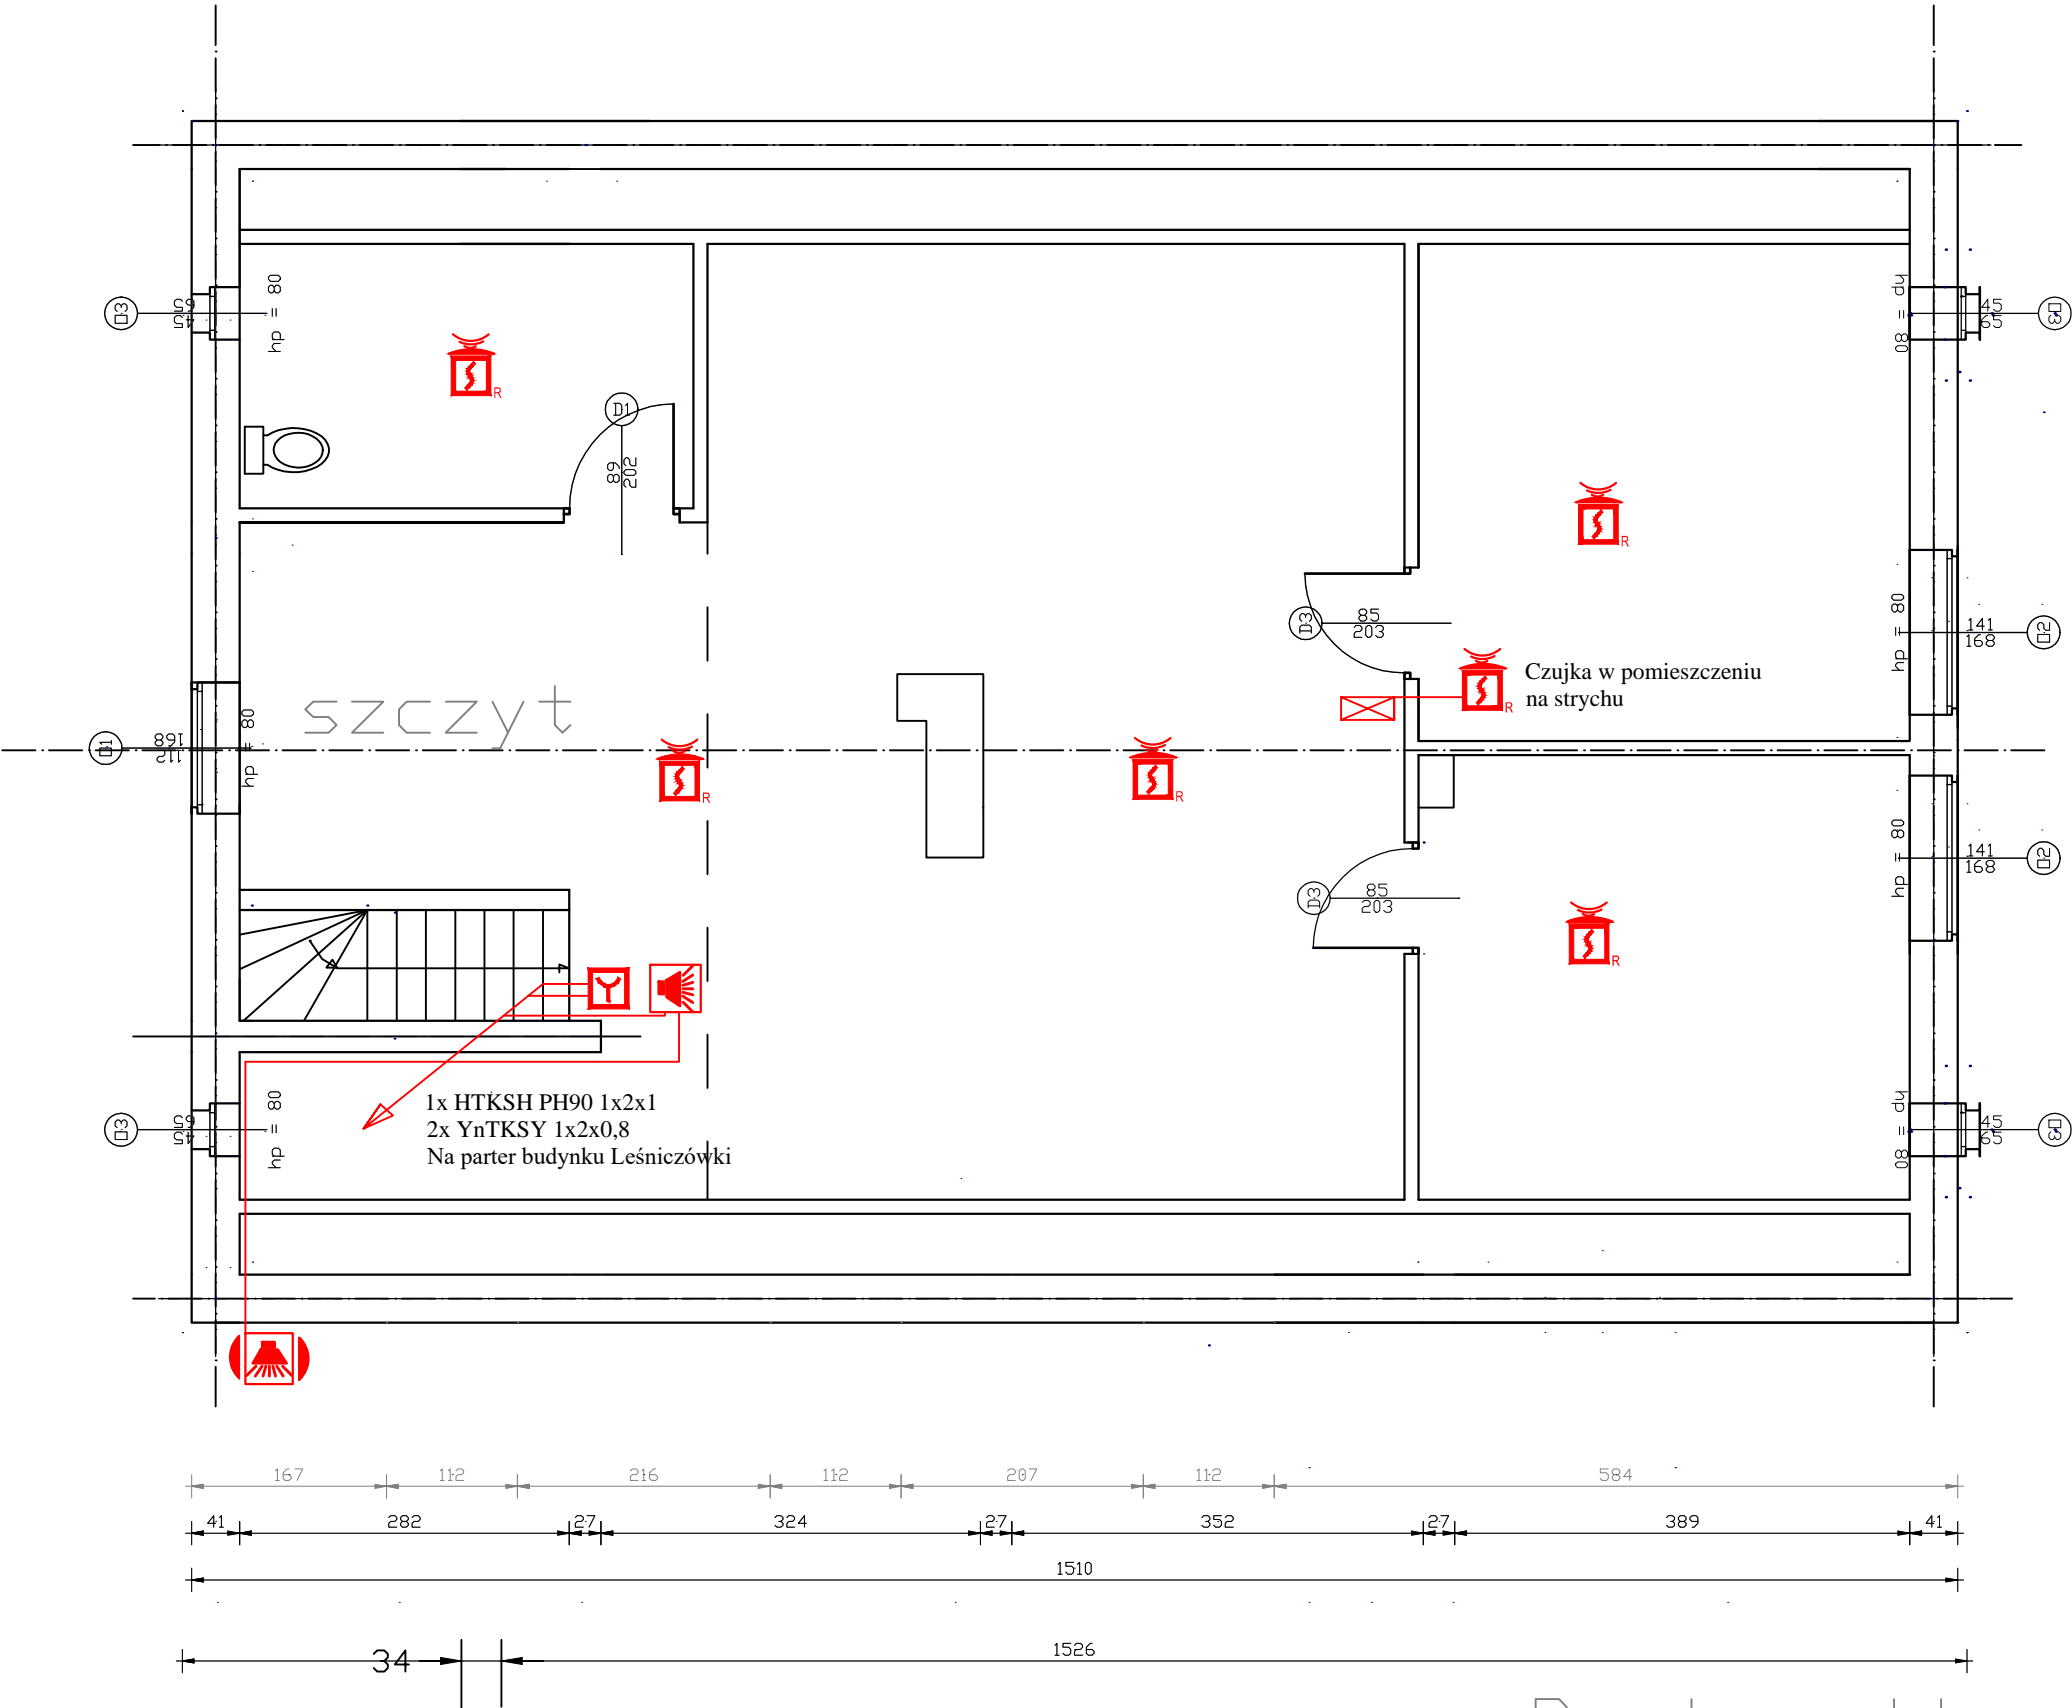

- CSP Centrala CSP
- Optyczna czujka dymu
- Optyczna radiowa czujka dymu
- Adapter czujek radiowych
- Sygnalizator optyczno - akustyczny
- Przycisk ROP
- Sygnalizator akustyczno-optyczny zewn.
- Łączówka pośrednicząca

Leśniczówka PRANIE  
Budynek Muzeum



tel. (89) 534-08-45    alkom@alkom.net.pl

ul. Kajki 10/12a 10-547 Olsztyn

OBIEKT

Muzeum K.I.Gałczyńskiego  
w Praniu  
12-221 Ruciane-Nida

STADIUM - PROJEKT  
BUDOWLANY WYKONAWCZY

ZESPÓŁ PROJEKTOWY

Opracował	Podpis
ANDRZEJ FARAŃCZUK SITP/CNBOP nr 125/03	
Projektant	Podpis
ANNA FARAŃCZUK CNBOP-PIB281/2015	
Sprawdził	Podpis
TADEUSZ RUNIEWICZ WAM/IE/2289/01	

Nazwa rysunku

SYSTEM SAP  
poddasze

Numer rysunku	Skala	Data
E4		2016 CZERWIEC