



PRZEKRÓJ A-A, B-B


SKALA 1:50

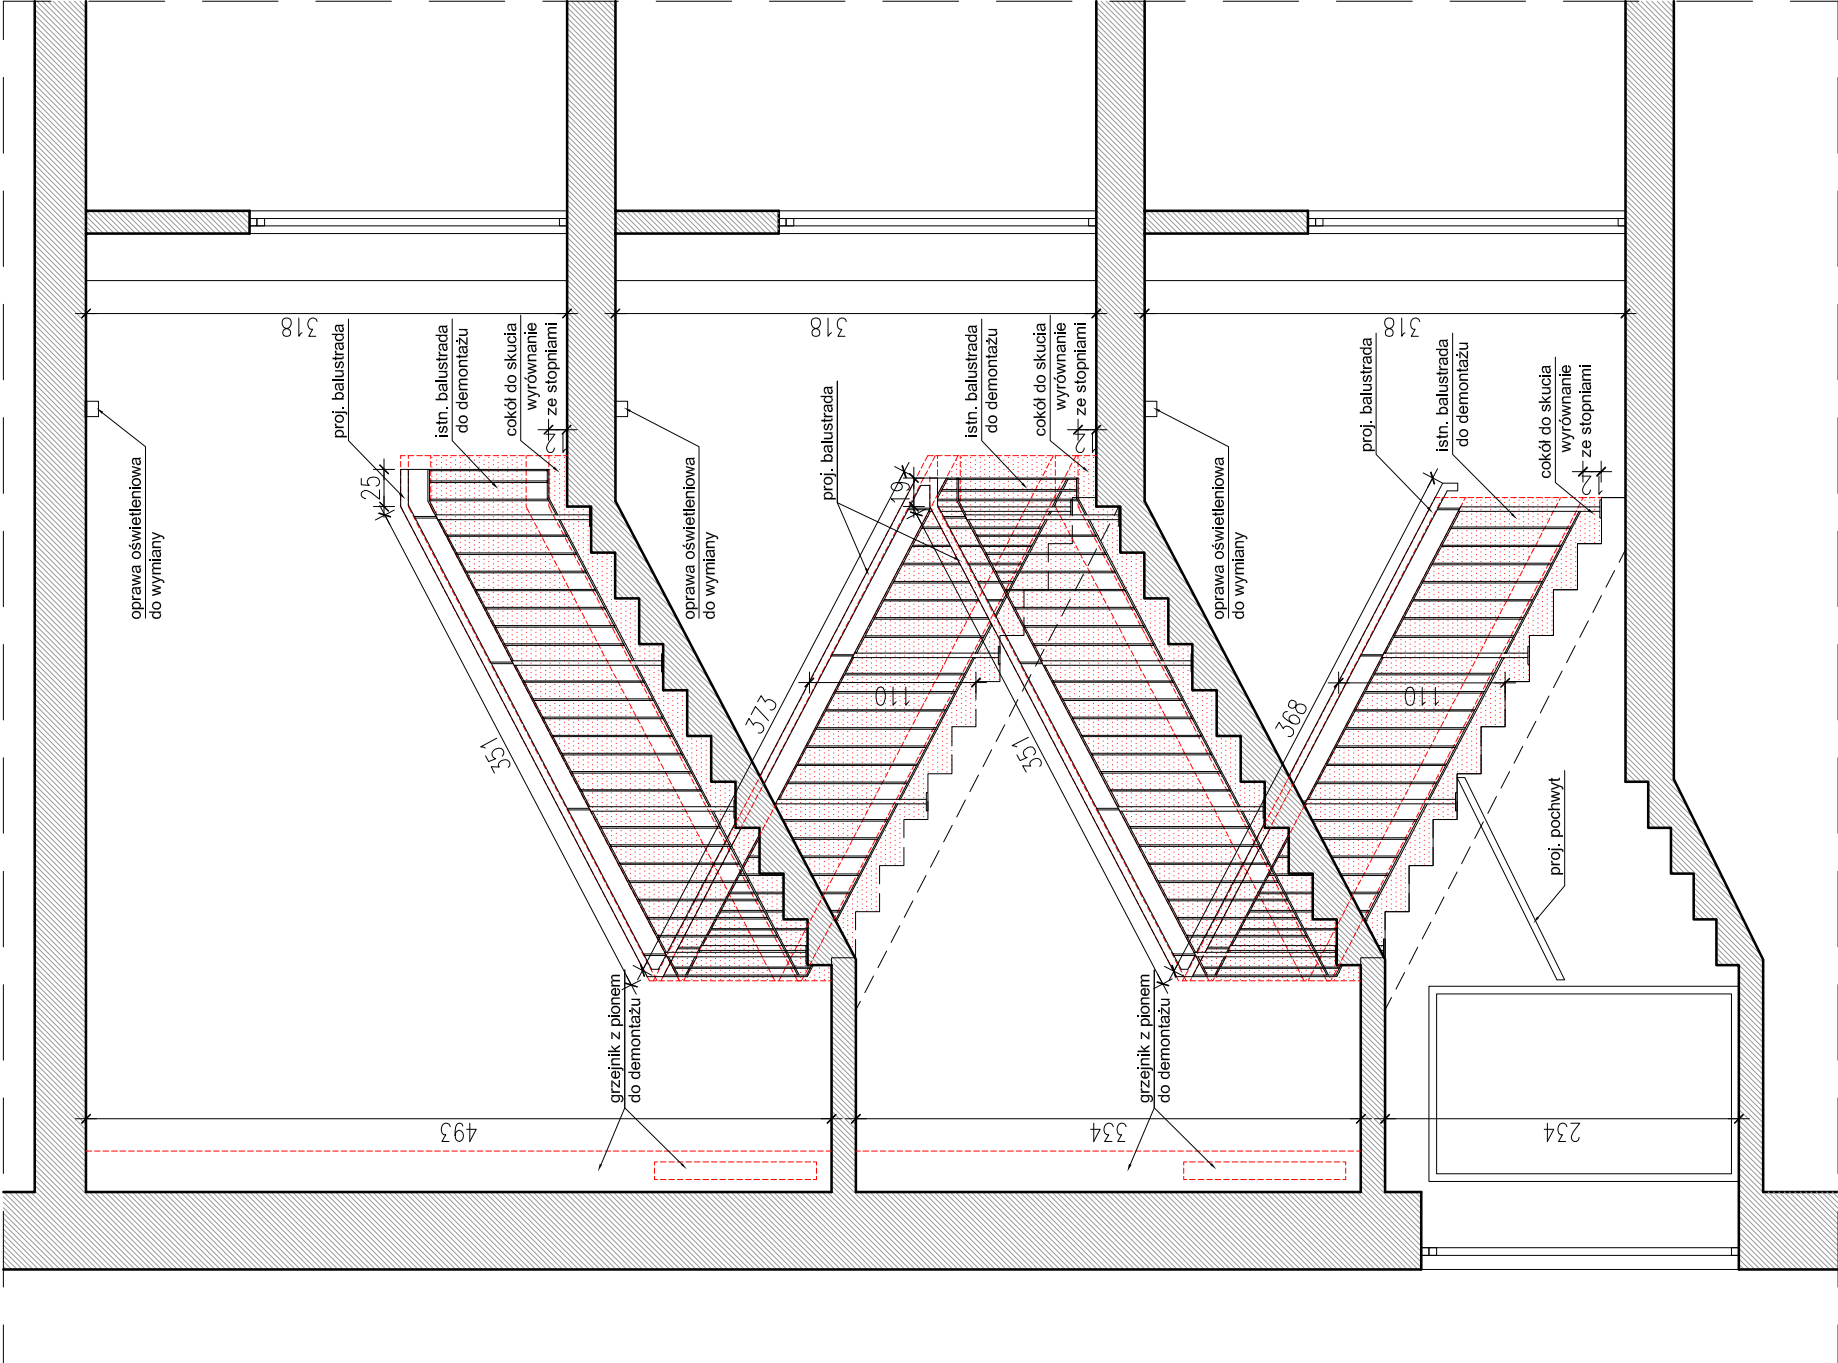

PRZEKRÓJ A-A

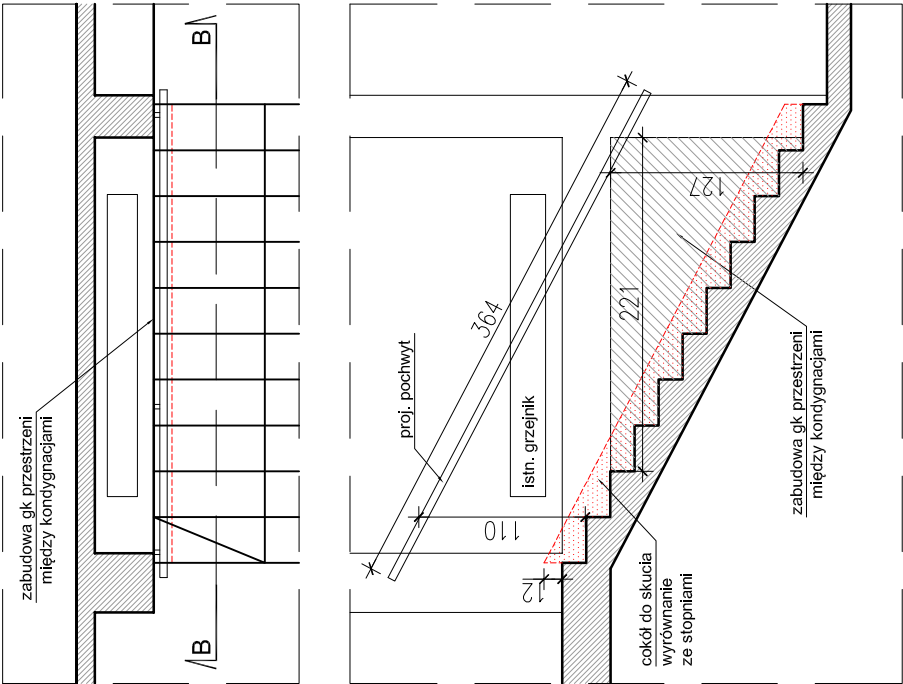

PRZEKRÓJ B-B

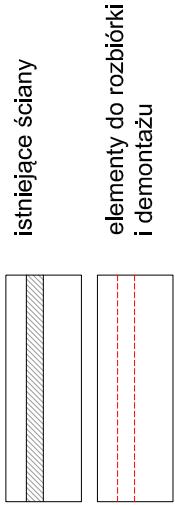

AGJO ARCH		PRACOWNIA PROJEKTOWA C Z A R N O W I C Z	
15-741 Białystok ul. Antoniuk Fabryczny 12/1		NIP 542 186 35 28 tel. 501-154-360	
INWESTOR	SZPITAL POWIATOWY W ZAMBROWIE SP. Z O.O. ul. Papieża Jana Pawła II 3; 18-300 Zambrów		
TEMAT OPRACOWANIA	PROJEKT BUDOWLANY Projekt remontu centralnej klatki schodowej w budynku Szpitala Powiatowego w Zambrowie		DATA 5.01.2018
ADRES INWESTYCJI	SZPITAL POWIATOWY W ZAMBROWIE SP. Z O.O. ul. Papieża Jana Pawła II 3; 18-300 Zambrów dz. nr ewid. gr 1036/15		SKALA 1:50
TYTUŁ RYSUNKU	PRZEKRÓJ A-A		NR RYS. 3
BRANŻA	PROJEKTANT		PODPIS
ARCHITEKTURA	PROJEKTANT	mgr inż. arch. JOANNA CZARNOWICZ BI/200 65	