






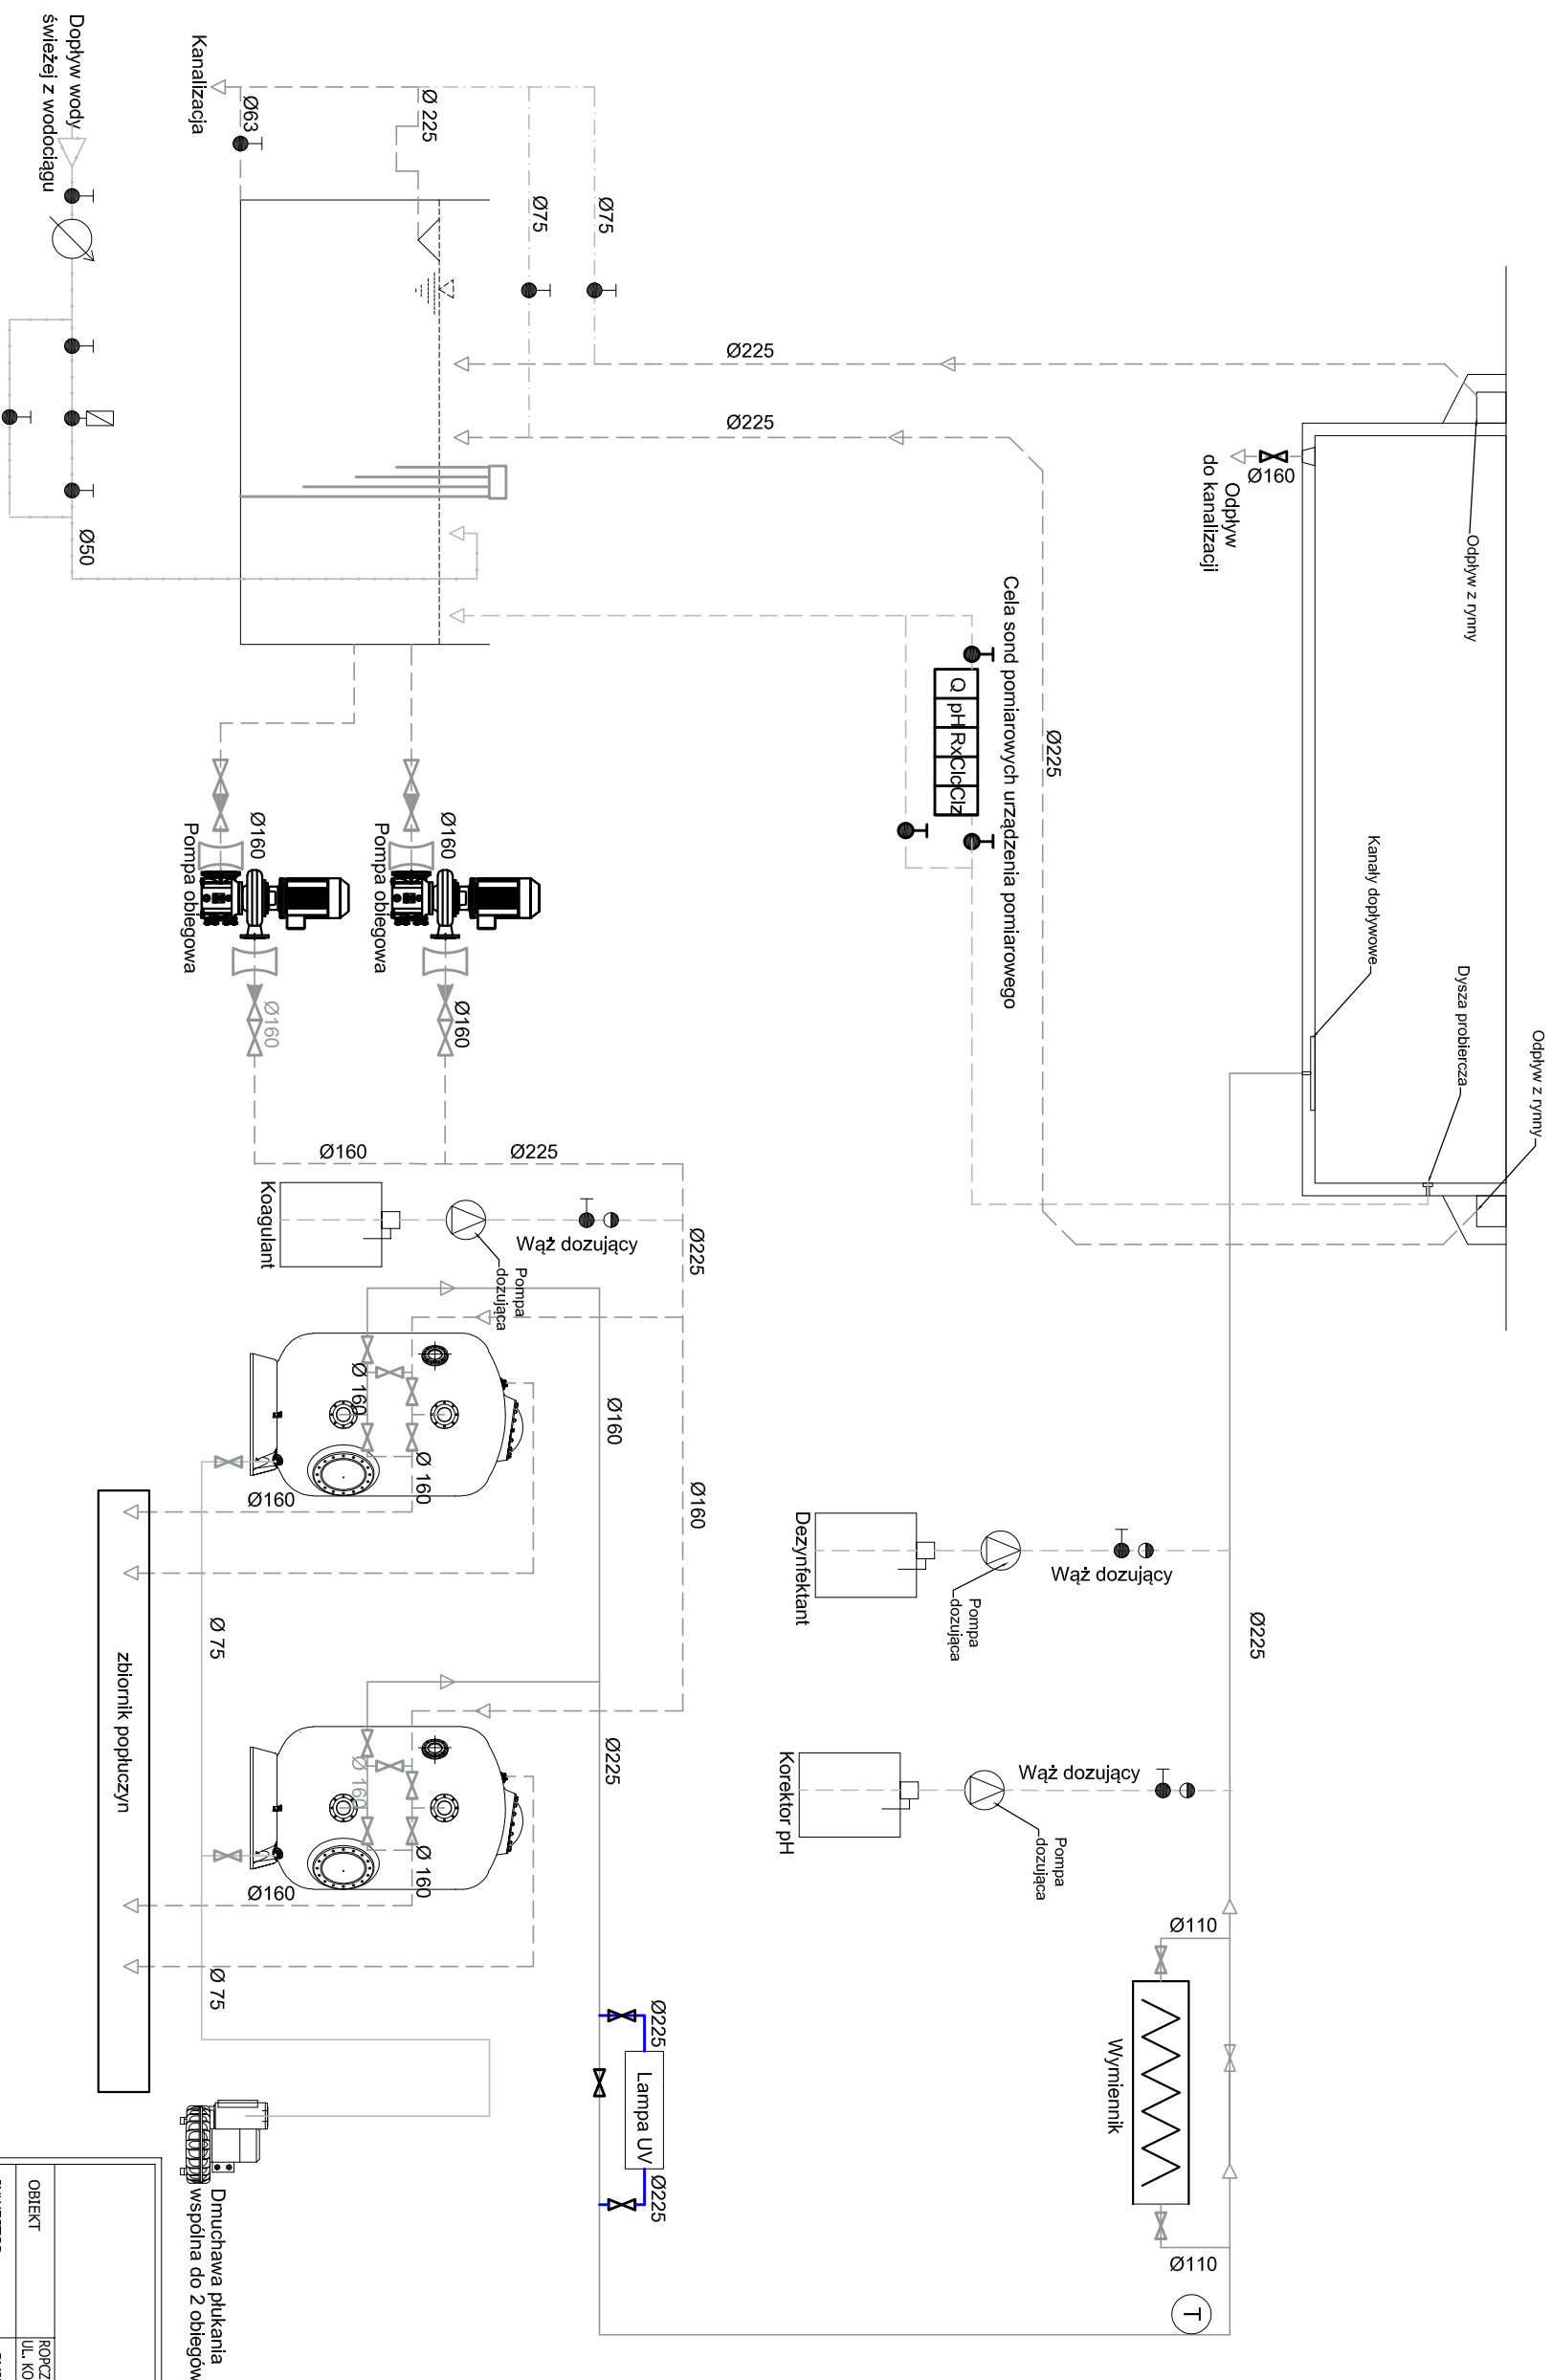



BASEN REKREACYJNY ETAP II



LEGENDA

- | | |
|---|----------------------------------|
|  | Elektrozawór |
|  | Wodomierz |
|  | Zawór kulowy |
|  | Zawór zwrotny kulowy |
|  | Przepustnica kolistkowa |
|  | Zawór zwrotny klapowy kolistkowy |
|  | Czujnik temperatury |
|  | Kompensator drgań |

 RURY PROJEKTOWANE

Moda czysta

PROINSTAL Katarzyna Niestanęczyk ul. Dworcowa 26 lok. 32 43-170 Łaziska Górne			
OBJEKT	ROZPOCZĄCIE CENTRUM SPORTU I REKREACJI UL. KOMARSKIEGO 6 ; 39-100 ROPCZYCE		
INWESTOR	GMINA ROPCZYCE; UL. KIRSEGO 1; 39-100 ROPCZYCE		
STADIUM	PROGRAM FUNKCJONALNO UŻYTKOWY	BRANŻA	TECHNOLOGIA
PRZEDMIOT RYSUNKU	SCHEMAT MODERNIZACJI TECHNOLOGII BASENÓW ETAP II - BASEN REKREACYJNY	SKALA	BS
POROZUMIENIE			
mgr inż. KATARZYNA NIESTANĘCZYK nr.urp.bud. SLK/2924/POOS/09 w spec. inżynierii w zakresie sieci instalacji i urządzeń elektrycznych, wentylacyjnych, grzewczych, wodociągowych i sanitarnych		DATA	WRZESIEŃ 2021
		NR RYS.	TB06