


SCHEMAT TECHNOLOGICZNY UKŁADU ULTRAFILTRACJI ŚCIEKÓW POPŁUCZNYCH

ETAP III

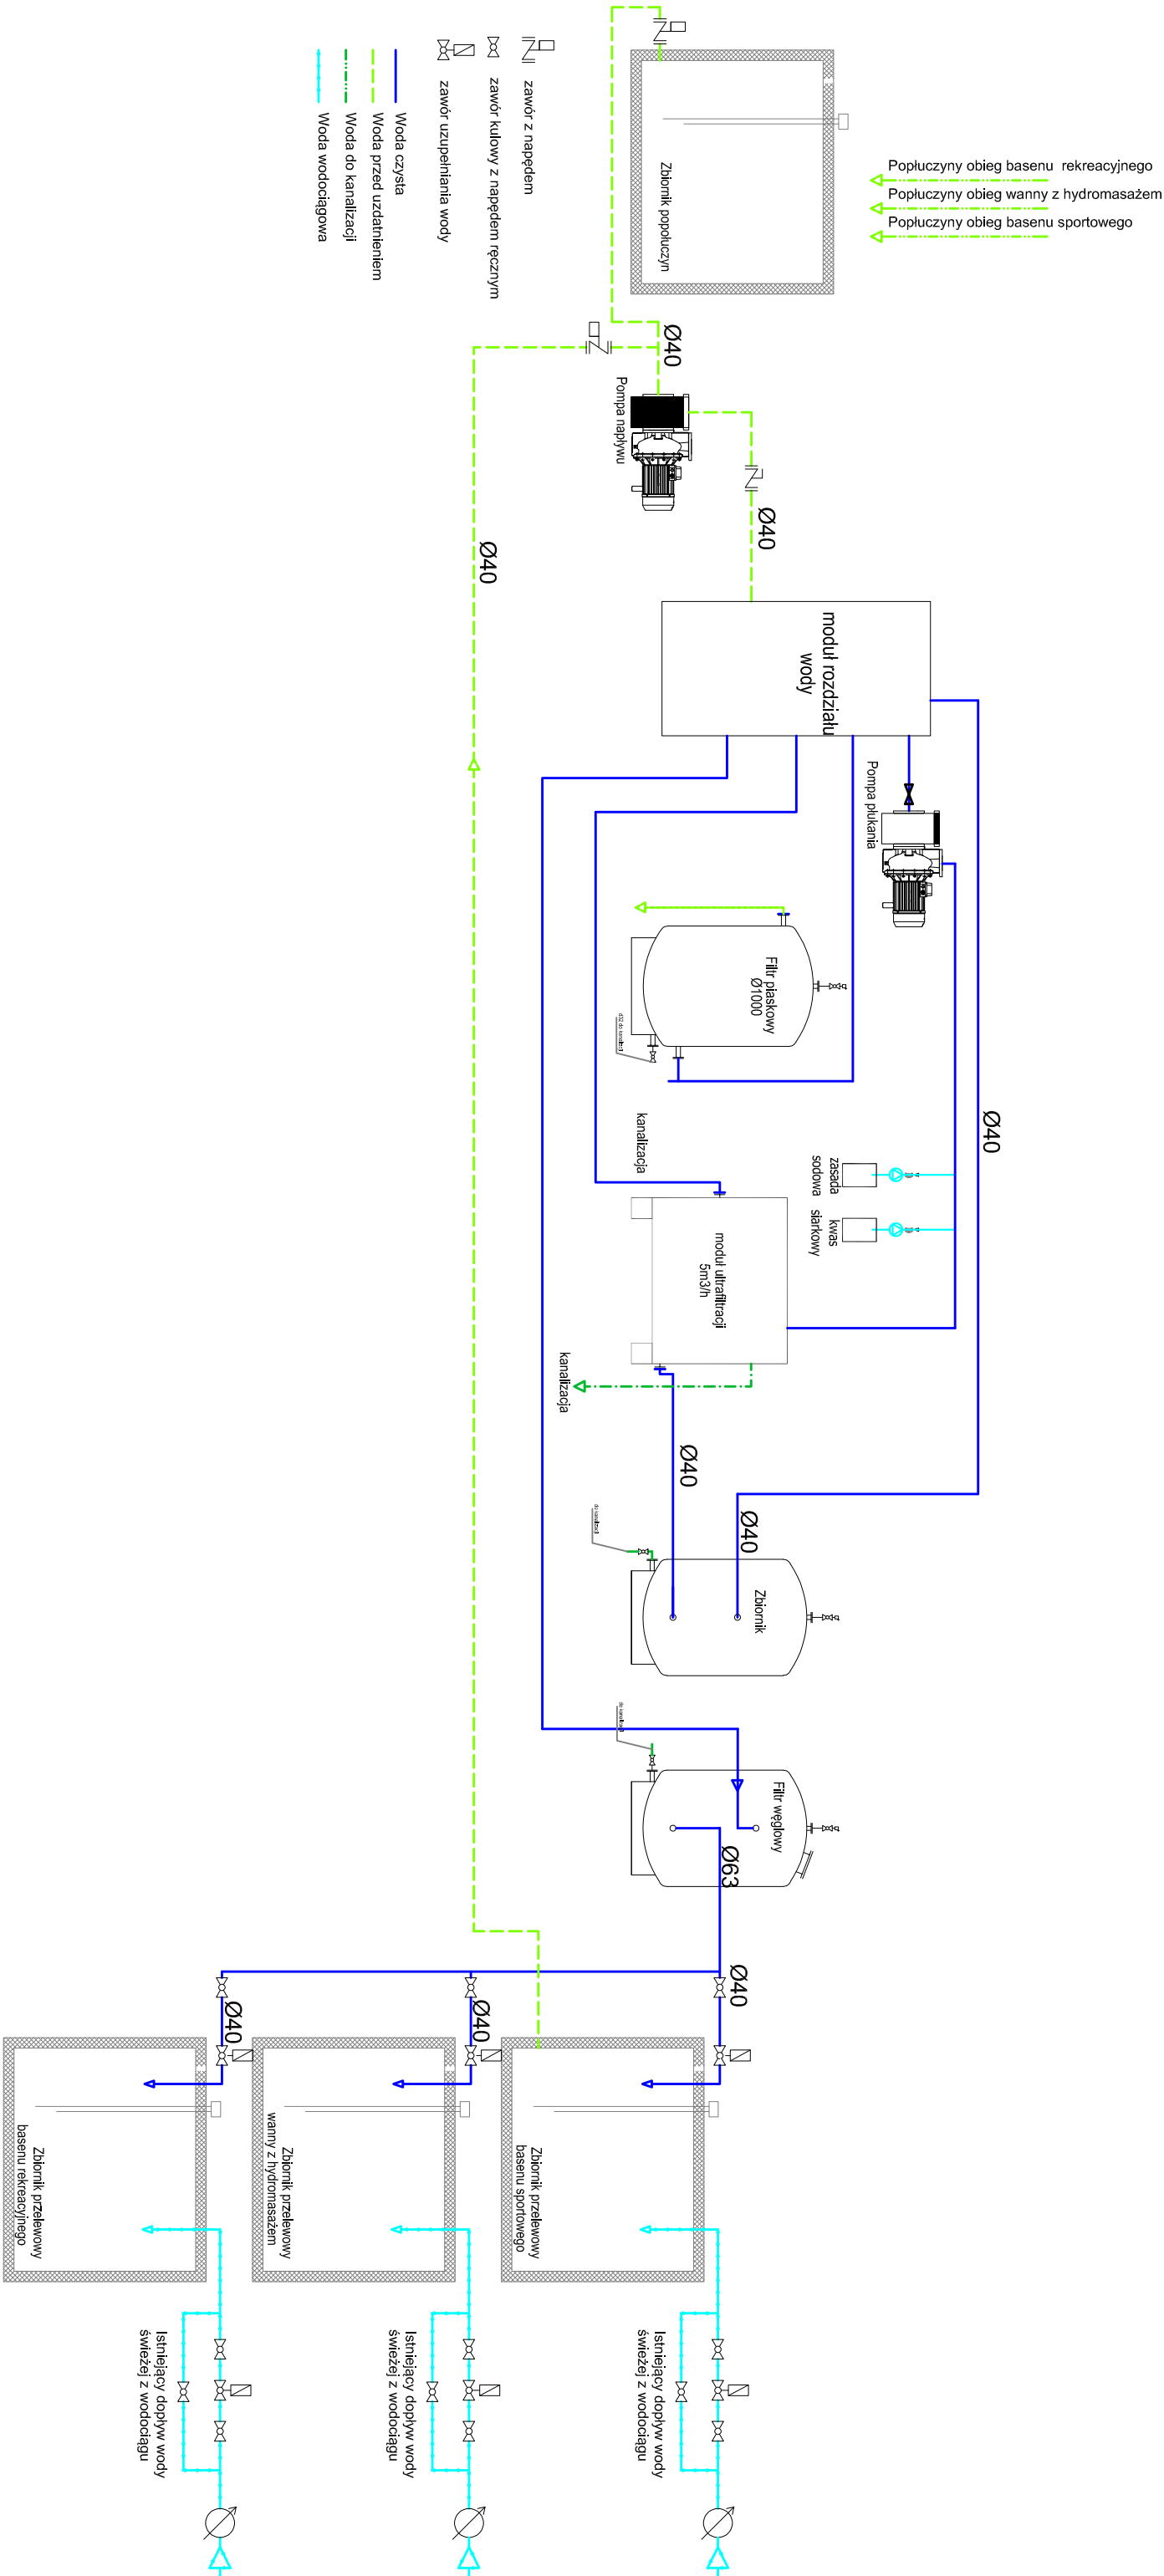

PROINSTAL Katarzyna Nieślanczyk ul. Dworcowa 26 lok. 32 43-170 Łaziska Górne			
OBJEKT	ROPCZYCKIE CENTRUM SPORTU I REKREACJI UL. KONARSKIEGO 6, 39-100 ROPCZYCE		
INWESTOR	GMINA ROPCZYCE, UL. KRSEGO 1, 39-100 ROPCZYCE		
STADIUM	PROGRAM FUNKCJONALNO UŻYTKOWY	BRANŻA	TECHNOLOGIA
PRZEDMIOT RYSUNKU	SCHEMAT MODERNIZACJI TECHNOLOGII BASENÓW ETAP III - ODZYSK POPŁUCZYN	SKALA	BS
PORACOWANIE	mgr inż. KATARZYNA NIEŚLANCZYK nr upraw. bud. SJK.2924/POO5/09 Instalacji i urządzeń elektrycznych, wentylacyjnych, gazowych, wodociagowych i kanalizacyjnych	DATA	WRZESIEŃ 2021
		NR RYS.	TB08