








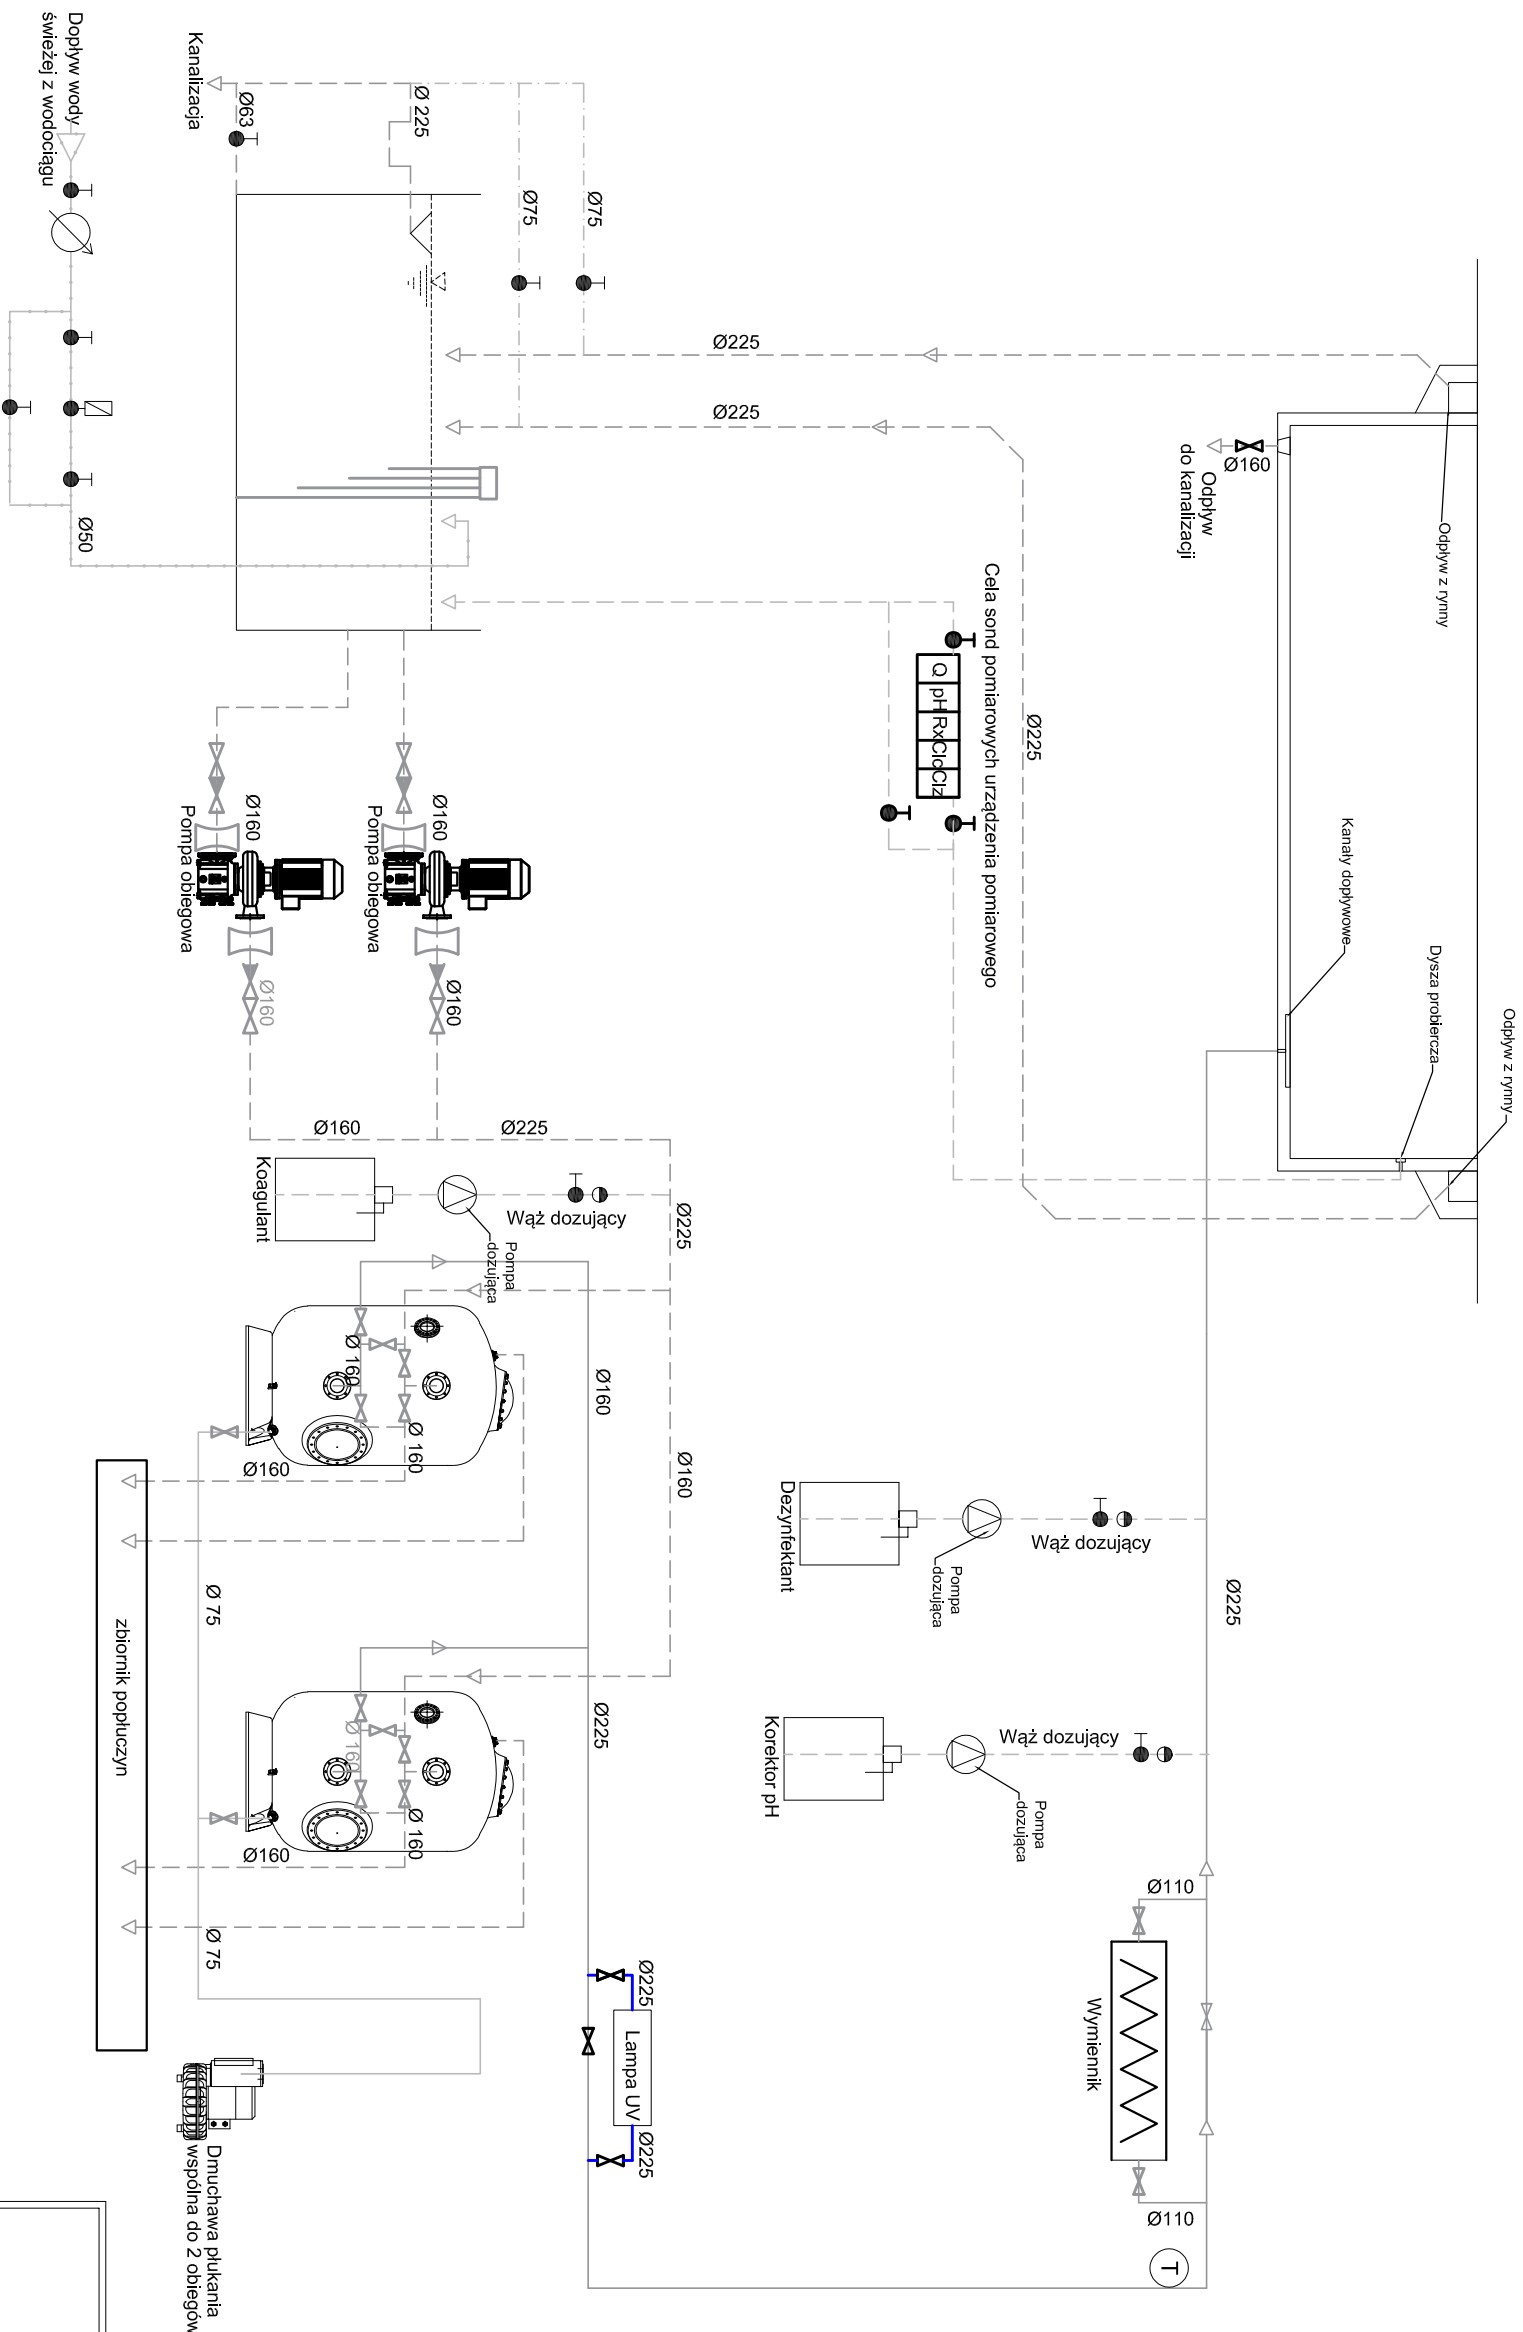

BASEN SPORTOWY ETAP II



LEGENDA

- | | |
|---|----------------------------------|
|  | Elektrozawór |
|  | Wodomierz |
|  | Zawór kulowy |
|  | Zawór zwrotny kulowy |
|  | Przepustnica kłóharzowa |
|  | Zawór zwrotny kłapowy kłóharzowy |
|  | Czujnik temperatury |
|  | Kompensator drgań |

RURY PROJEKTOWANE

Woda czysta

PROINSTAL Katarzyna Niesiańczyk ul. Dworcowa 26 lok. 32 43-170 Łaziska Górne			
OBJEKT	ROPCZYKIE CENTRUM SPORTU I REKREACJI UL. KOŃSKIEGO 6 ; 39-100 ROPCZYCE		
INWESTOR	GMINA ROPCZYCE; UL. KIRSEGO 1; 39-100 ROPCZYCE		
STADIUM	PROGRAM FUNKCJONALNO UŻYTKOWY	BRANŻA	TECHNOLOGIA
PRZEDMIOT RYSUNKU	SCHEMAT MODERNIZACJI TECHNOLOGII BASENÓW ETAP II - BASEN PŁYWAKÓW	SKALA	BS
PORADZANIE	mgr inż. KATARZYNA NIESIAŃCZYK mgr inż. JACEK NIESIAŃCZYK ul. spec. rezydencji w Zalesie Świeżym 10 43-170 Łaziska Górne główny projektant i realizator	DATA	WRZESIEŃ 2021
		NR RYS.	TB05