


OPINIUJĘ

bez uwag / z uwagami
geometrię drogi w projekcie budowlanym
w zakresie dróg powiatowych i gminnych
KT.7111.3.1024 z dnia 16.02.2024
Data 16.02.2024 Podpis

STAROSTA

Robert Kieruzal

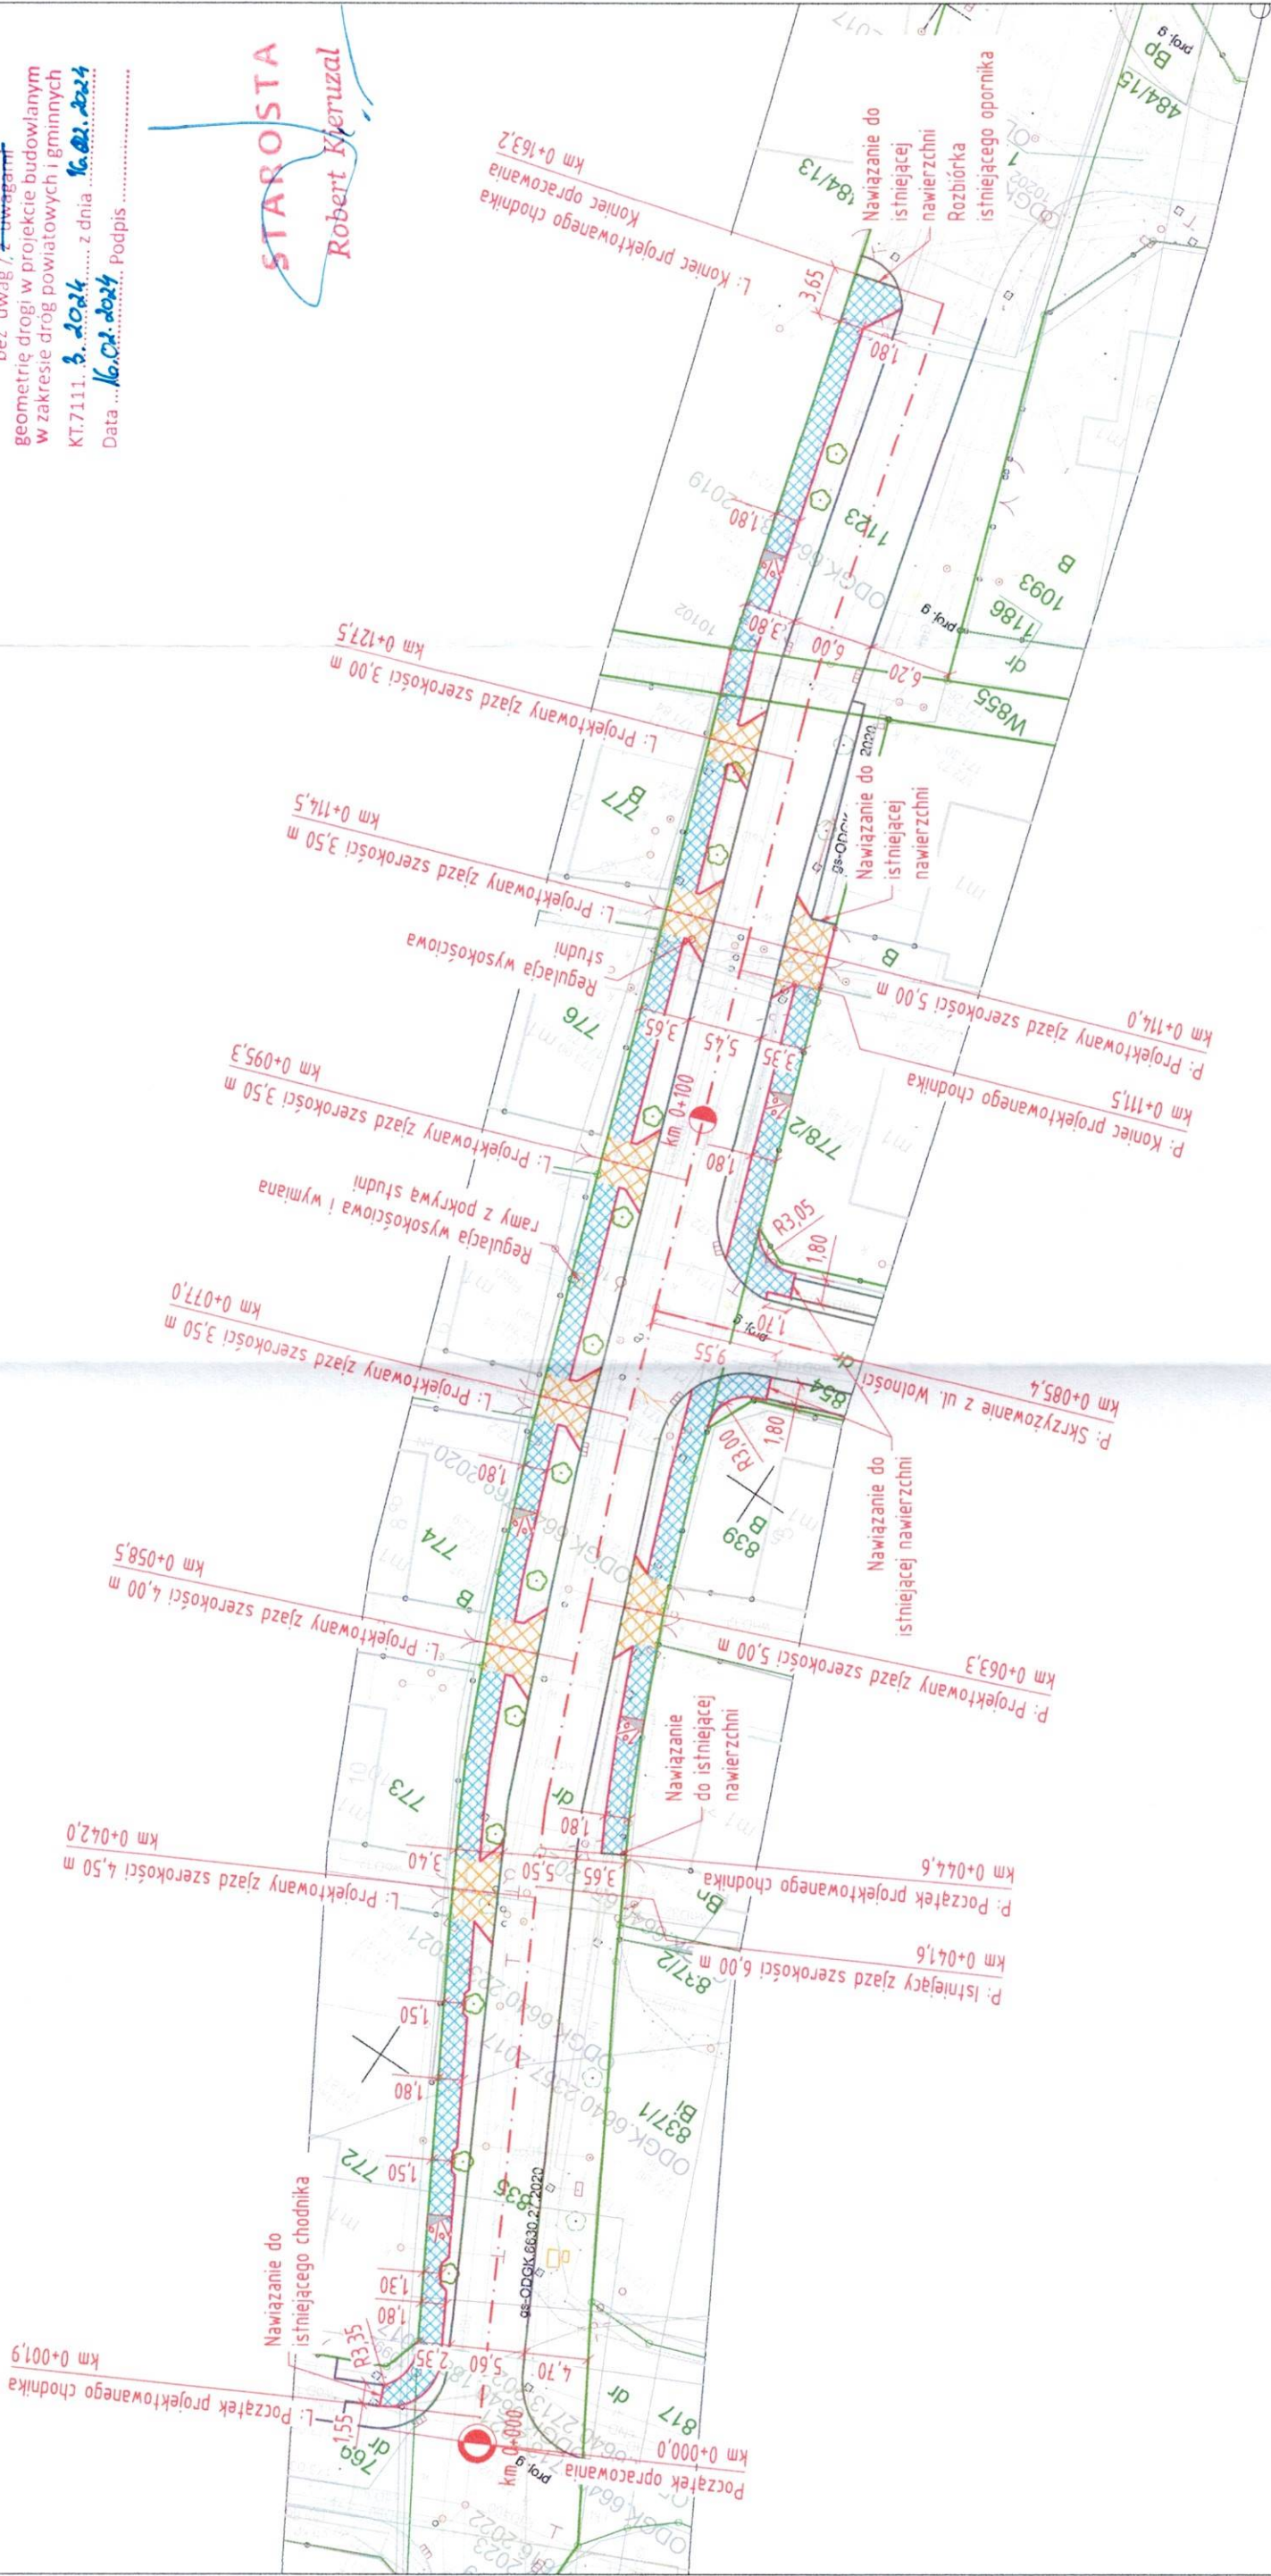

UWAGI

1. Wymiary podano w [m].
2. Integralną częścią dokumentacji jest opis techniczny.
3. Niniejszy rysunek rozpatrywać łącznie z całą dokumentacją.

LEGENDA:

- Projektowana nawierzchnia chodnika (kostka betonowa - szara) P=374 m²
- Projektowana nawierzchnia zjazdów (kostka betonowa - czerwona) P=131 m²
- Oś jezdni
- Projektowane obrzeże betonowe
- Istniejące obrzeże / krawężnik
- Istniejące drzewo
- Granice działek

INWESTOR:	Gmina Kepno ul. Ratuszowa 1, 63-600 Kepno
ZADANIE:	Remont chodnika w ciągu ul. Powstańców Wielkopolskich w miejscowości Hanulin
ADRES:	Droga gminna nr G859913P ul. Powstańców Wielkopolskich 63-600 Hanulin
PROJEKTOWAŁA:	IMI I NAZWISKO: Martyna Dubiel
TYTUŁ RYSUNKU:	Plan zagospodarowania terenu
DATA OPRACOWANIA:	01/2024
STADIUM/BRANŻA:	Projekt budowlano-wykonawczy
SKALA:	1:500
NR RYSUNKU:	02