




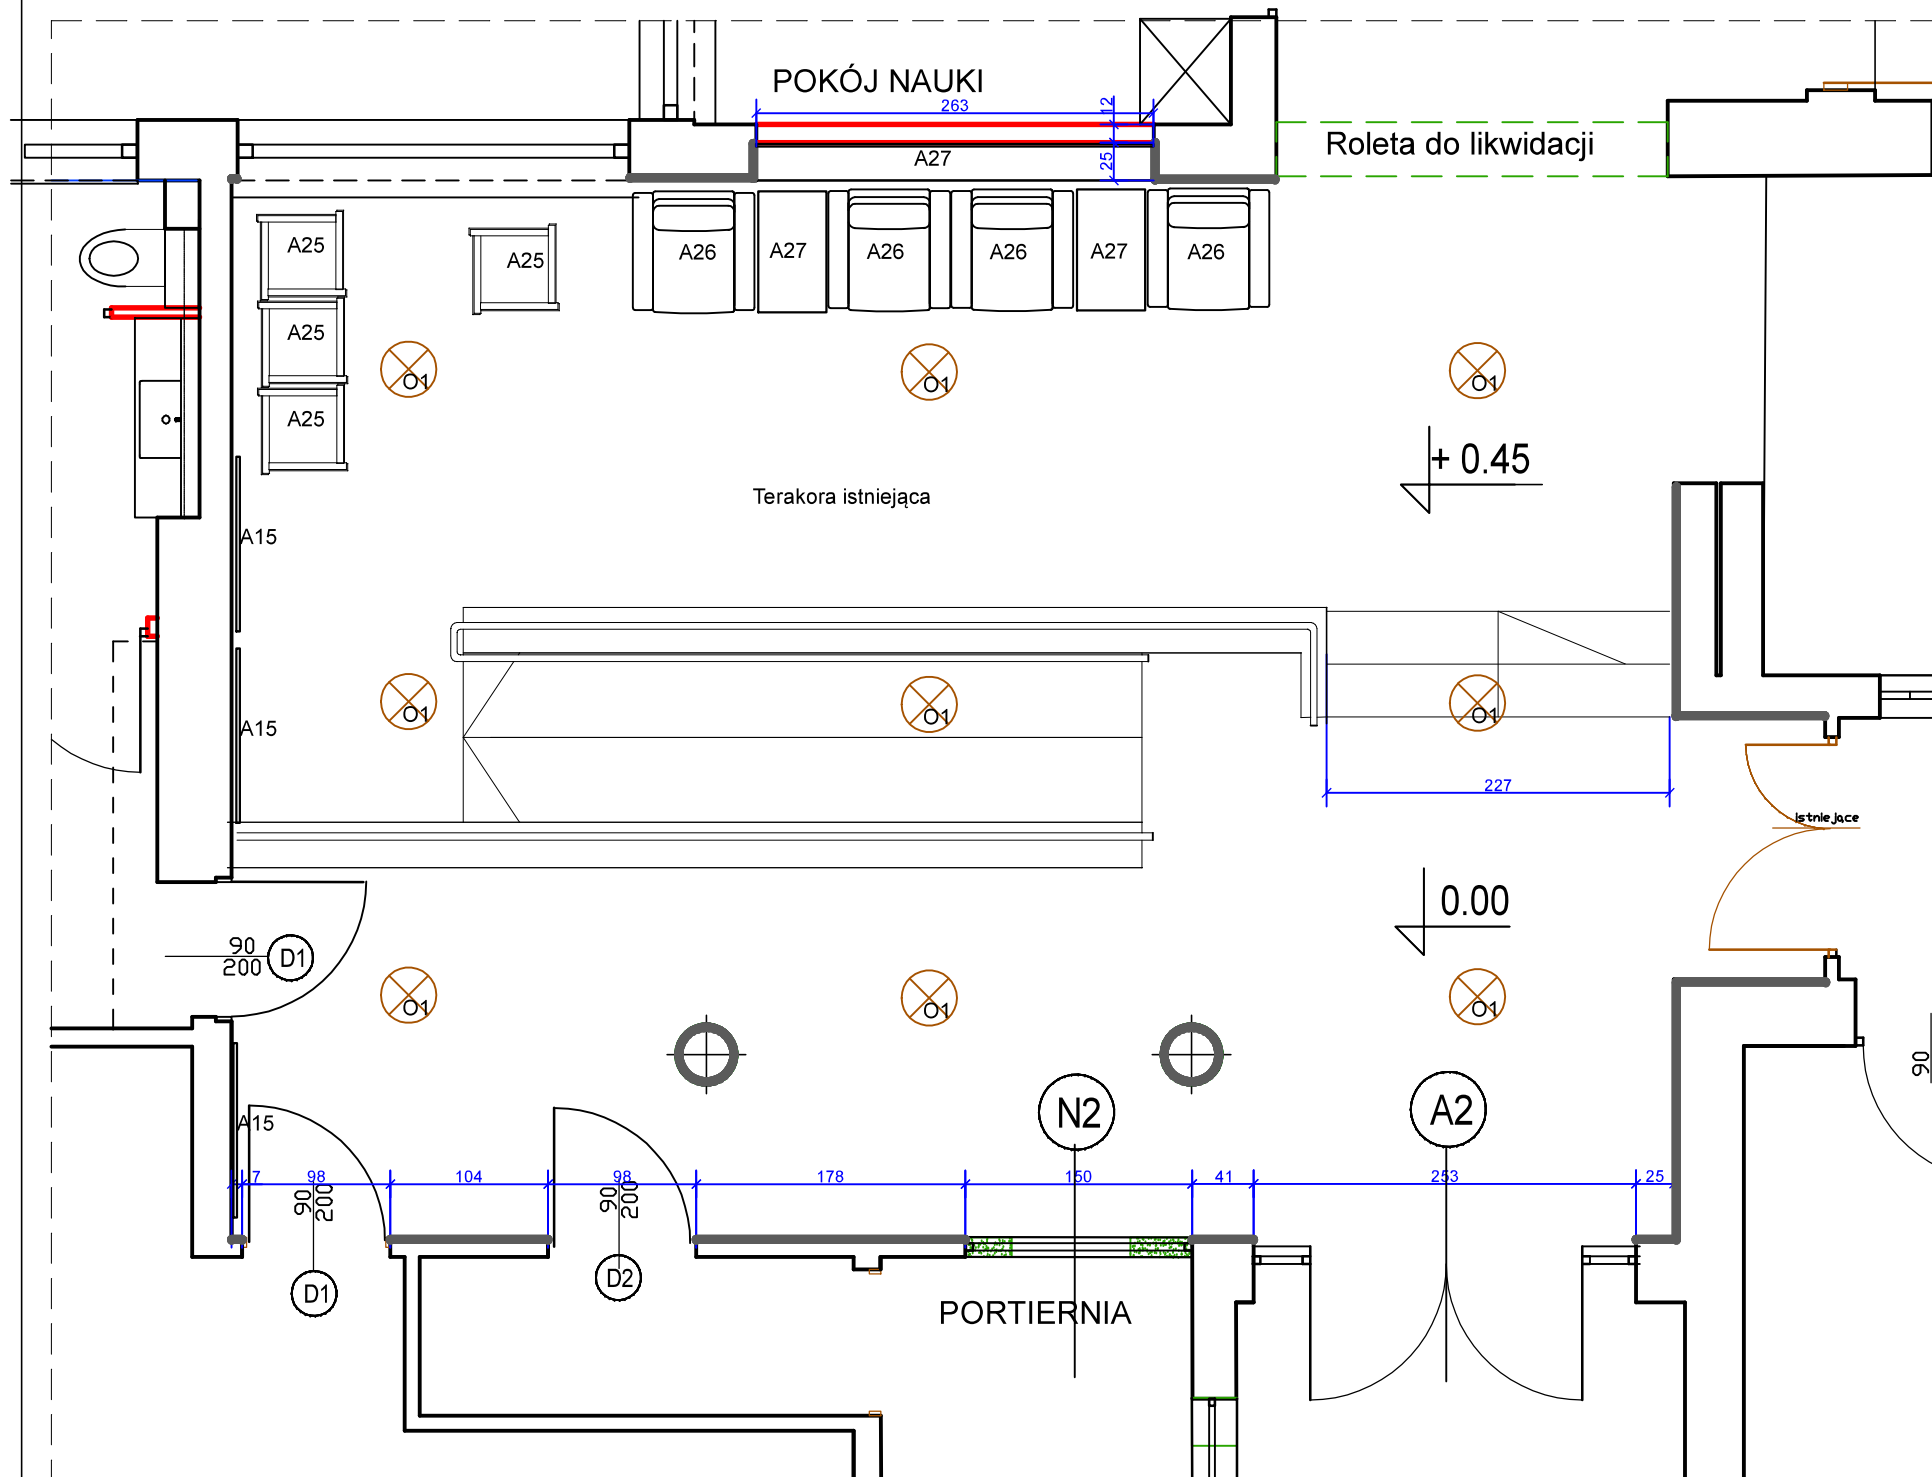


HOL WEJŚCIOWY



WYPOSAŻENIE

-  A25 DONICA 60X60
-  A26 FOTELE 80X80
-  A27 STOLIK 45X80
-  A28 LUSTRO
-  A15 ANTYRAMA 110X110
-  O1 OŚWIETLENIE SUFITOWE

-  Tynk strukturalny ciemnoszary
-  ściany istn. malowane na biało
-  ściany projektowane
-  ściany do likwidacji

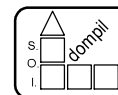

Spółdzielnia Obsługi Inwestycyjnej "Dompil"
64-920 Piła ul. Sikorskiego 33 tel/fax (67) 214-80-01

Investor	PANSTWOWA UCZELNIA Stanisława Staszica w Pił Piła, ul. Podchorążych 10	Branża:	ARCH-BUD
Nazwa obiektu	PRZEBUDOWA I ZAKUP WYPOSAŻENIA BUDYNKU DOMU STUDENTA PUSS w PIŁE	Nr rysunku:	26
Adres	PIŁA, ul. ŻEROMSKIEGO 14, działka nr 1311/1	Skala:	1:50
Nazwa rysunku	RZUT PARTERU - HOL WEJŚCIOWY		
Projektował:	mgr inż. arch. Iwona Maciejewicz Wojtkiewicz upr. do proj. w spec. architektonicznej bez ograniczeń	Upr. nr:	GP7342/1894/94
Opracował:	J.W.	Data	03. 2021