



ZAŁĄCZNIK NR 2 DO OPZ - PROJEKT - PARTER - RZUT BUDOWLANY

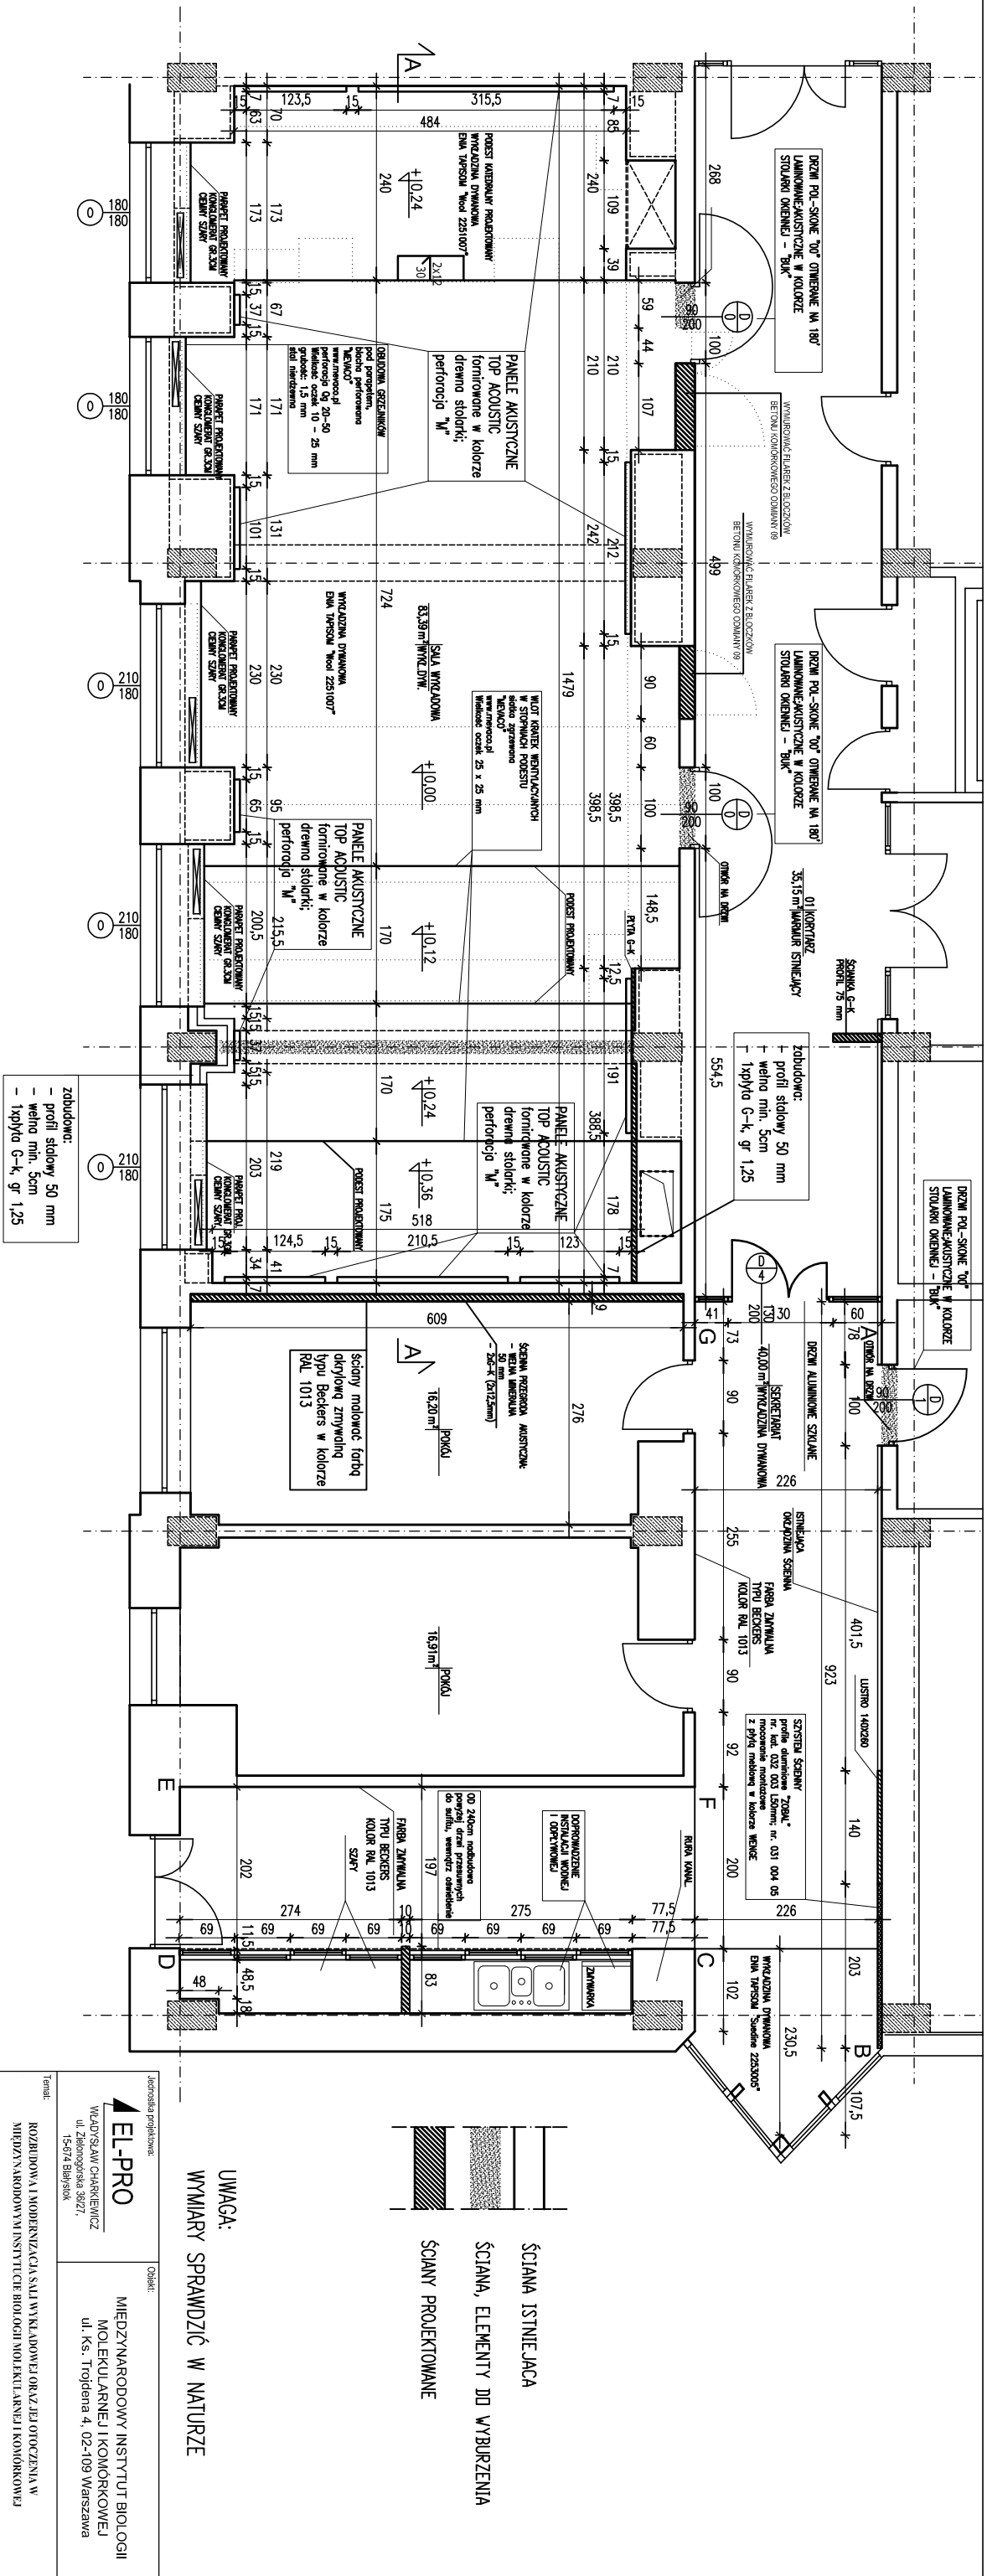

UWAGA:
WYMIARY SPRAWDZIĆ W NATURZE

Jednostka projektowa		Obiekt:	
 WŁADYSŁAW CHARKIEWICZ ul. Zienkowskiego 38/27, 15-674 Białystok		MIEDZYNARODOWY INSTYTUT BIOLOGII MOLEKULARNEJ I KONIOMORNEJ ul. Ks. Trójeńska 4, 02-109 Warszawa	
Temat: ROZBUDOWA I MODERNIZACJA SALI WYKŁADOWEJ ORAZ ELIMINACJA W MIEDZYNARODOWYM INSTYTUCIE BIOLOGII MOLEKULARNEJ I KONIOMORNEJ			
Investor:	Umoowa	Data: 04-24-14 (7/07/09)	
Miecinarodowy Instytut Biologii Molekularnej i Koniomornej	Brand:	ARCHITEKTURA	
ul. Ks. Trójeńska 4, 02-109 Warszawa		VI.2.2009	
Nazwa projektu:	Data:	Skala:	1:50
PROJEKT - PARTER - RZUT BUDOWLANY		Faza:	Projekt wykonawczy
Projektant:		Typ nr:	7
mgr inż. arch. Maria Wądek			
Wykonawca:			

Dokumentacja choróbna prawem autorskim - zgodnie z Ustawą o prawie autorskim i prawach pokrewnych (Dz. U. nr 24, poz. 83) z dnia 14 maja 1994 r. z późniejszymi zmianami. Powołane fragmenty lub całości bez zgody autorów projektu - W Z B R O N I O N E.