


WEWNĘTRZNA INSTALACJA CENTRALNEGO OGRZEWANIA-RZUT LOKALU

PARTER

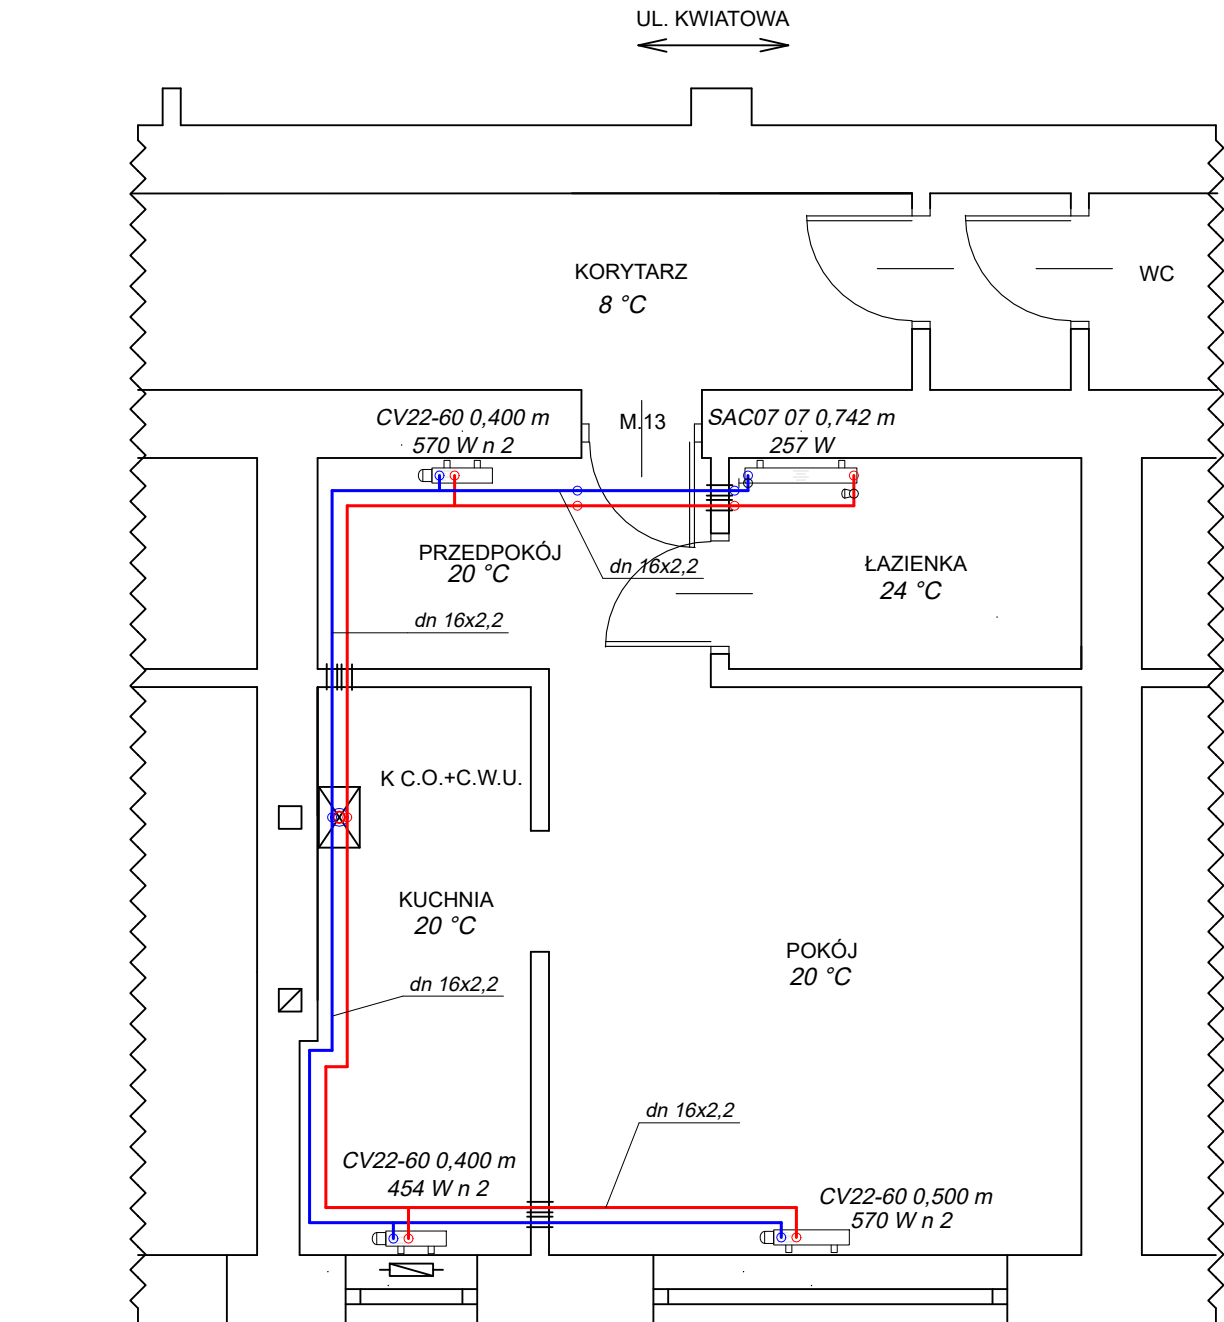

OZNACZENIA

- PROJEKTOWANA INSTALACJA CO - ZASILANIE RURA ZESPOLONA STABI SDR 7,4
 - PROJEKTOWANA INSTALACJA CO - POWRÓT RURA ZESPOLONA STABI SDR 7,4
 - RURA OSŁONOWA NA PRZEJŚCIU PRZEZ PRZEGRODĘ
- PRZEWODY ROZPROWADZIĆ W SYSTEMIE DWURUROWYM PRZYPODŁOGOWO PO OBWODZIE STREFY OGRZEWANEJ. GRZEJNIKI PODŁĄCZYĆ ZA POMOCĄ ŁĄCZNIKÓW TRÓJNIKOWYCH I KĄTOWYCH.
- KCO+CWU** - PROJEKTOWANY KOCIOŁ GAZOWY DWUFUNKCYJNY Z ZAMKNIĘTĄ KOMORĄ SPALANIA
- CV22-60 0,500m, CV22-60 0,400m** - GRZEJNIKI STAŁOWE PŁYTOWE PURMO VENTIL COMPACT, Z WBUDOWANYM ZAWOREM TERMOSTATYCZNYM, TYP 165 11 62-66 FIRMY OVENTROP, DOLNOZASILANY Z BLOKIEM ZAWOROWYM PROSTYM ODCINAJĄCYM.
- WSZYSTKIE GRZEJNIKI DOPOSAŻYĆ W GŁOWICE TERMOSTATYCZNE.
- SAC 0707 0,742m** - GRZEJNIK ŁAZIENKOWY PURMO SANTORINI C, TYP SAC07 07, SZEROKOŚĆ L = 742mm, WYSOKOŚĆ H = 714mm

NAZWA OBIEKTU	WEWNĘTRZNA INSTALACJA GAZU - RZUT LOKALU		
INWESTOR	MIASTO PIOTRKÓW TRYBUNALSKI 97-300 PIOTRKÓW TRYBUNALSKI, UL. PASAŻ KAROLA RUDOWSKIEGO 10		
ADRES INWESTYCJI	97-30 PIOTRKÓW TRYBUNALSKI, UL. KWIATOWA 27 M.13 DZ. NR 217/1, 217/2 OBR. 0015, JEDN. EWIDENCYJNA 106201_1		
PROJEKTANT	MGR INŻ. JAKUB SZAJEWSKI	NR UPRAWNIENI	
		LOD/1605/POOS/11	
SKALA 1:50	RYSUNEK NR 1	DATA OPRACOWANIA	MAJ 2024