



# PRZEKRÓJ A-A

SKALA 1:50

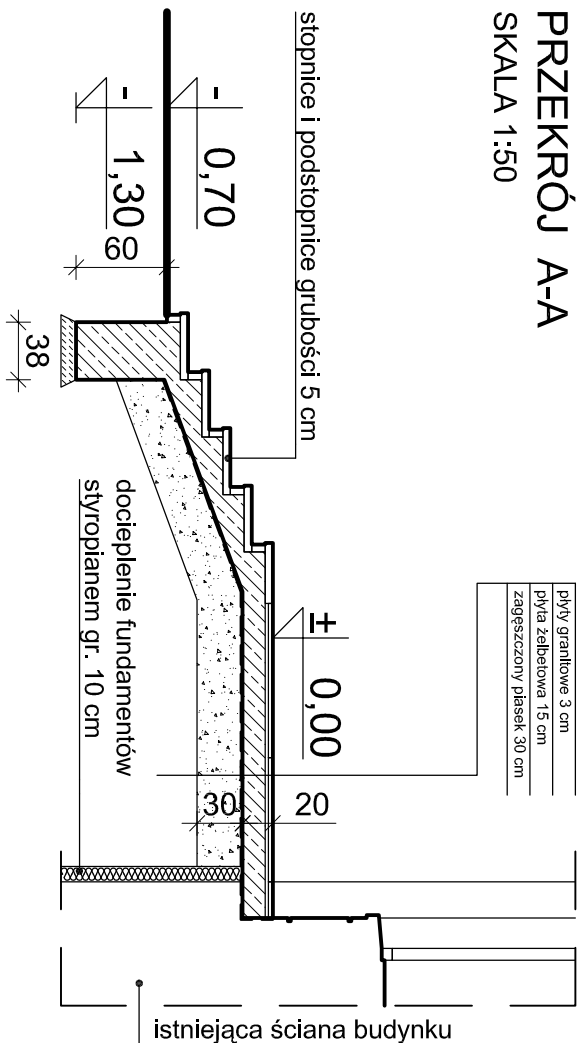


# PRZEKRÓJ D-D

SKALA 1:100

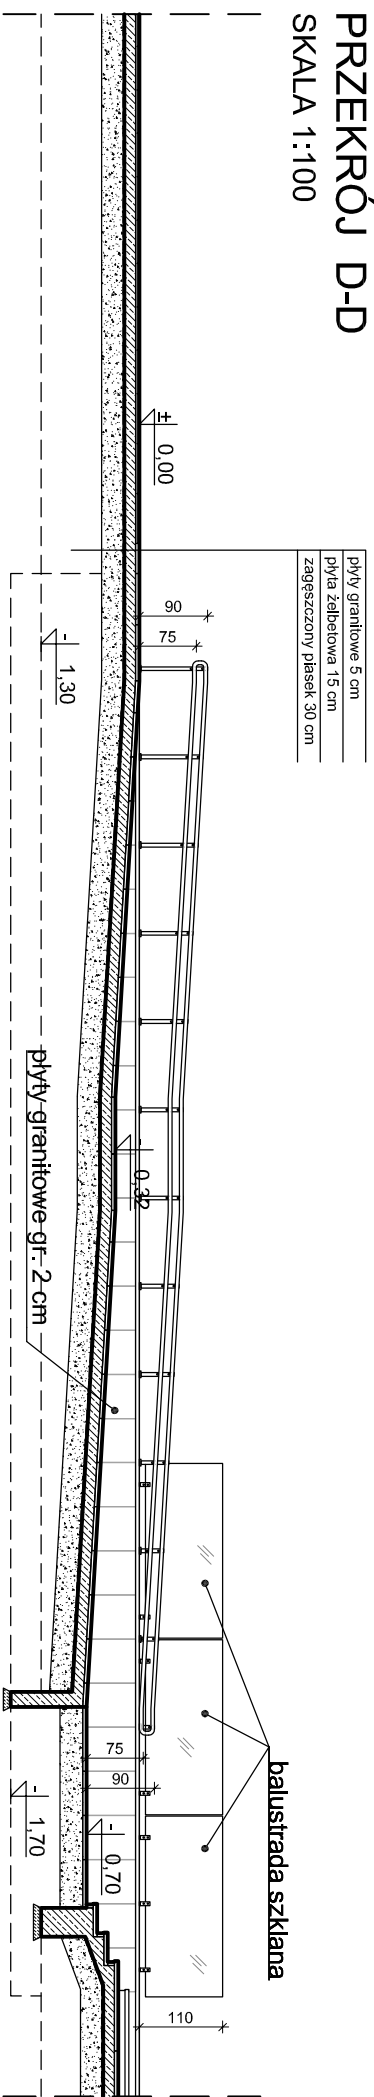


## WIDOK E-E

SKALA 1:100

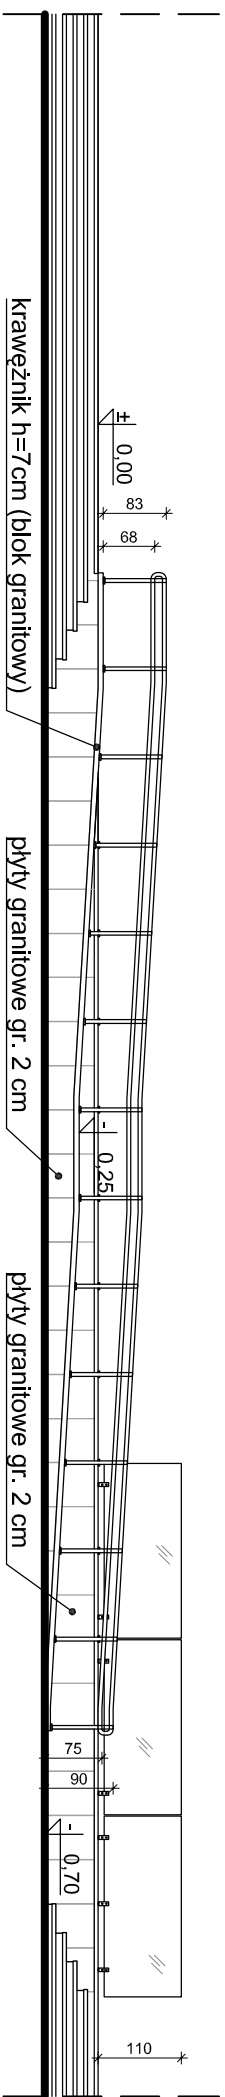

## PRZEKRÓJ C-C

SKALA 1:50

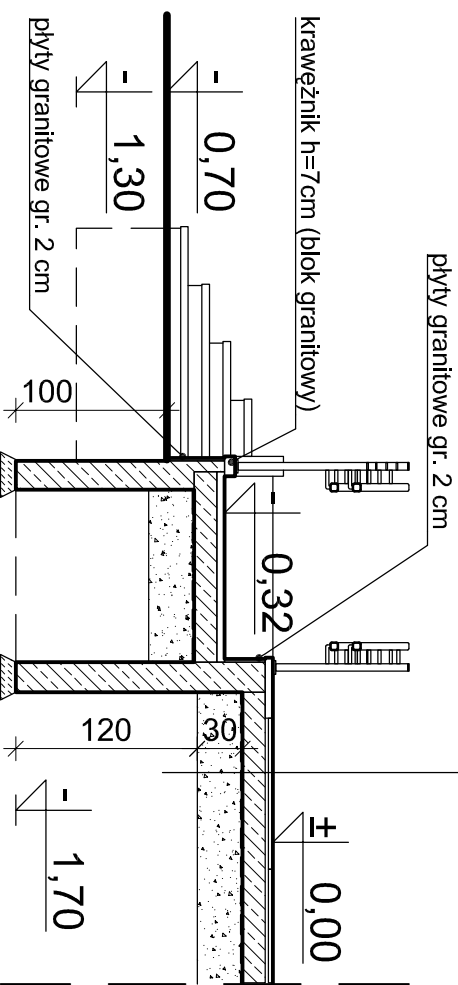

## UWAGA: Wszystkie wymiary sprawdzić na budowie

PROJEKTANT GŁÓWNY:		90-410 Łódź, ul. Piotrkowska 45, tel. (42) 630 17 84		ARTA SP. Z O.O.	
TEMAT:		PROJEKT BUDOWLANO - WYKONAWCZY RENOWITU KONSERWATORSKIEGO ELEWACJA BUDYKU GŁÓWNEGO TEATRU WIELKIEGO W ŁÓDZI, INWENTARZ DO REJESTRU ZABYTKÓW POD NR A4202 WYRAZ Z PRZEBUDOWY GŁÓWNYCH SCHODOW WIEŚCOWYCH.		ADRES: PL. DĄBROWSKIEGO 90-249 ŁÓDŹ	
INWESTOR:		TEATR WIELKI W ŁÓDZI; 90-249 Łódź, pl. Dąbrowskiego		NR DZIAŁK: Dz. nr ewid. 17/8, OBR. S-2	
Faza projektu:		BUDOWLANY		KAT. OBIEKTU: IX	
TREŚĆ RYSUNKU:		PRZEKROJE A-A, C-C, D-D ORAZ WIDOK E-E		ARCHITEKTURA	
IMIĘ, NAZWISKO:		POPPS:		DATA: 03.2017	
PROJEKTANT:		mgr inż. arch. DANUTA WŁODARSKA		SRUK. 1:50/1:100	
SPRAWOZDAWCY:		mgr inż. arch. ROBERT KUBA		NR. UPRAWNIENIA: NR RYSUNKU:	
KONSTRUKCJA:		dr inż. JAN KOZICKI		289/83/WML	
WSPÓŁPRAC.		mgr inż. arch. DANIEL PRZALSKI		56/LOOKK/2011	
				167/86/WL	
				S08	