


- 1 - powierzchnia odspojeń do 20%
- 2 - powierzchnia odspojeń od 21 do 50%
- 3 - powierzchnia odspojeń powyżej 50%
- X - odspojenie w centrum płyty

PROJEKTANT GŁÓWNY:		90-410 ŁÓDŹ, UL. PIOTRKOWSKA 45, TEL. (42) 630 17 84		ARTASp. z o.o.					
TEMAT:		PROJEKT REMONTU KONSERWATORSKIEGO ELEWACJI BUDYNKU GŁÓWNEGO TEATRU WIELKIEGO W ŁÓDZI WPISANEGO DO REJESTRU ZABYTKÓW POD NR A/202 WRAZ Z PRZEBUDOWĄ GŁÓWNYCH SCHODÓW WEJŚCIOWYCH.		ADRES: PL. DĄBROWSKIEGO 90-249 ŁÓDŹ NR DZIAŁEK: Dz. nr ewid. 178, OBR. S-2 KAT. OBIEKTU: IX					
INWESTOR:		TEATR WIELKI W ŁÓDZI; 90-249 Łódź, pl. Dąbrowskiego							
FAZA PROJEKTU:		BUDOWLANY		BRANŻA: ARCHITEKTURA					
TREŚĆ RYSUNKU:		ELEWACJA POŁUDNIOWA PODCIENIE I BALKON			DATA: 03.2017 SKALA: 1:150				
		IMIE I NAZWISKO:		PODPIS:		NR UPRAWNIENI:		NR RYSUNKU:	
PROJEKTANT:		mgr inż. arch. DANUTA WŁODARSKA		289/83/WML					
SPRAWDZAJĄCY:		mgr inż. arch. ROBERT KUBA		56/LOOKK/2011					
KONSTRUKCJA:		dr inż. JAN KOZICKI		167/86/WŁ					
								e02	

PROJEKTANT GŁÓWNY:	<div> <div>ARTAS</div> <div>SP. Z O.O.</div> </div>		
TEMAT:	PROJEKT REMONTU KONSERWATORSKIEGO ELEWACJI BUDYNKU GŁÓWNEGO TEATRU WIELKIEGO W ŁÓDZI, WPISANEGO DO REJESTRU ZABYTKÓW POD NR A/202 WRAZ Z PRZEBUDOWĄ ŁĄCZNYCH SCHODÓW WEJŚCIOWYCH.	ADRES: PL. DĄBROWSKIEGO 90-249 ŁÓDŹ	NR DZIAŁEK: Dz. nr ewid. 178, OBR. S-2
INWESTOR:	TEATR WIELKI W ŁÓDZI; 90-249 Łódź, pl. Dąbrowskiego	KAT. OBIEKTU: IX	
FAZA PROJEKTU:	BUDOWLANY	BRANŻA:	ARCHITEKTURA
TREŚĆ RYSUNKU:	ELEWACJA POŁUDNIOWA ROZWINIĘCIE POWI. SŁUPÓW PODCIENIA		DATA: 03.2017 SKALA: 1:150
PROJEKTANT:	IMIE I NAZWISKO:	PODPIS:	NR UPRAWNIENI:
SPRAWDZAJĄCY:	mgr inż. arch. DANUTA WŁODARSKA		289/83/WML
KONSTRUKCJA:	mgr inż. arch. ROBERT KUBA		56/LOOKK/2011
	dr inż. JAN KOZICKI		167/86/WŁ

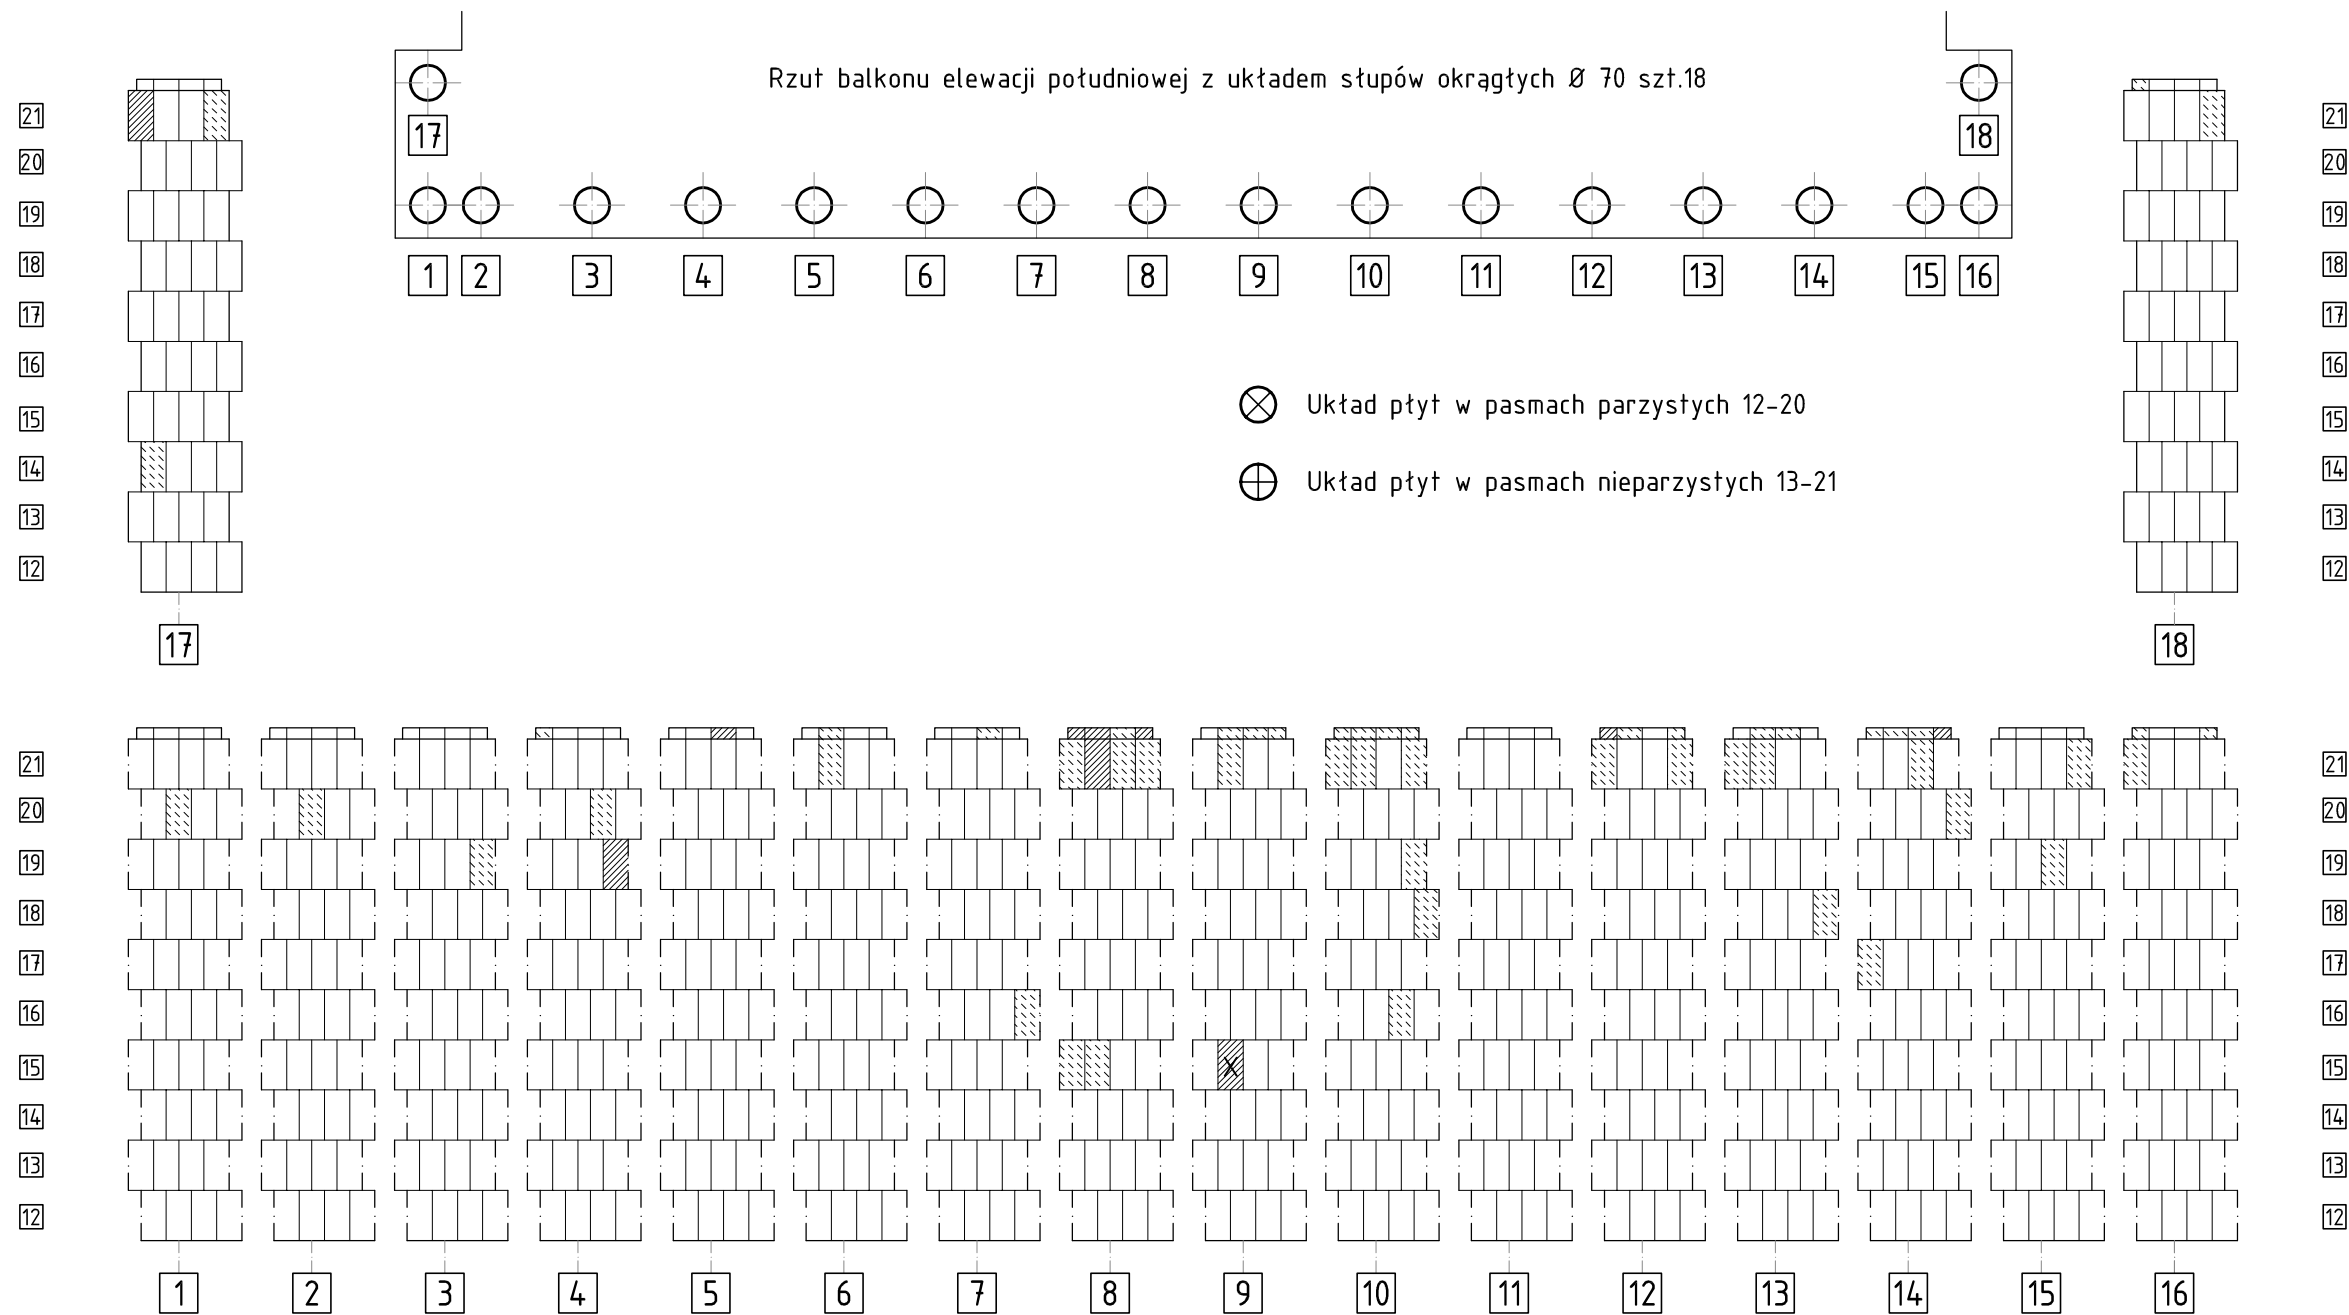

- 1 - powierzchnia odspojeń do 20%
- 2 - powierzchnia odspojeń od 21 do 50%
- 3 - powierzchnia odspojeń powyżej 50%
- X - odspojenie w centrum płyty

PROJEKTANT GŁÓWNY:		90-410 ŁÓDŹ, UL. PIOTRKOWSKA 45, TEL. (42) 630 17 84				ARTASp. z o.o.		
TEMAT:		PROJEKT REMONTU KONSERWATORSKIEGO ELEWACJI BUDYNKU GŁÓWNEGO TEATRU WIELKIEGO W ŁÓDZI, WPISANEGO DO REJESTRU ZABYTKÓW POD NR A/202 WRAZ Z PRZEBUDOWĄ GŁÓWNYCH SCHODÓW WEJŚCIOWYCH.		ADRES:		PL. DĄBROWSKIEGO 90-249 ŁÓDŹ		
				NR DZIAŁEK:		Dz. nr ewid. 178, OBR. S-2		
				KAT. OBIEKTU:		IX		
INWESTOR:		TEATR WIELKI W ŁÓDZI; 90-249 Łódź, pl. Dąbrowskiego						
FAZA PROJEKTU:		BUDOWLANY		BRANŻA:		ARCHITEKTURA		
TREŚĆ RYSUNKU:		ELEWACJA POŁUDNIOWA ROZWINIĘCIE POWI. SŁUPÓW BALKONU				DATA:		03.2017
						SKALA:		1:150
IMIE I NAZWISKO:		PODPIS:		NR UPRAWNIENI:		NR RYSUNKU:		
PROJEKTANT:		mgr inż. arch. DANUTA WŁODARSKA		289/83/WML		e04		
SPRAWDZAJĄCY:		mgr inż. arch. ROBERT KUBA		56/LOOKK/2011				
KONSTRUKCJA:		dr inż. JAN KOZICKI		167/86/WŁ				