


Kolorem fioletowym
wykazano kostkę o
grubości 8cm, kolorem
zielonym o grubości 10cm
a kolorem żółtym
wykazano nawierzchnię
betonową.

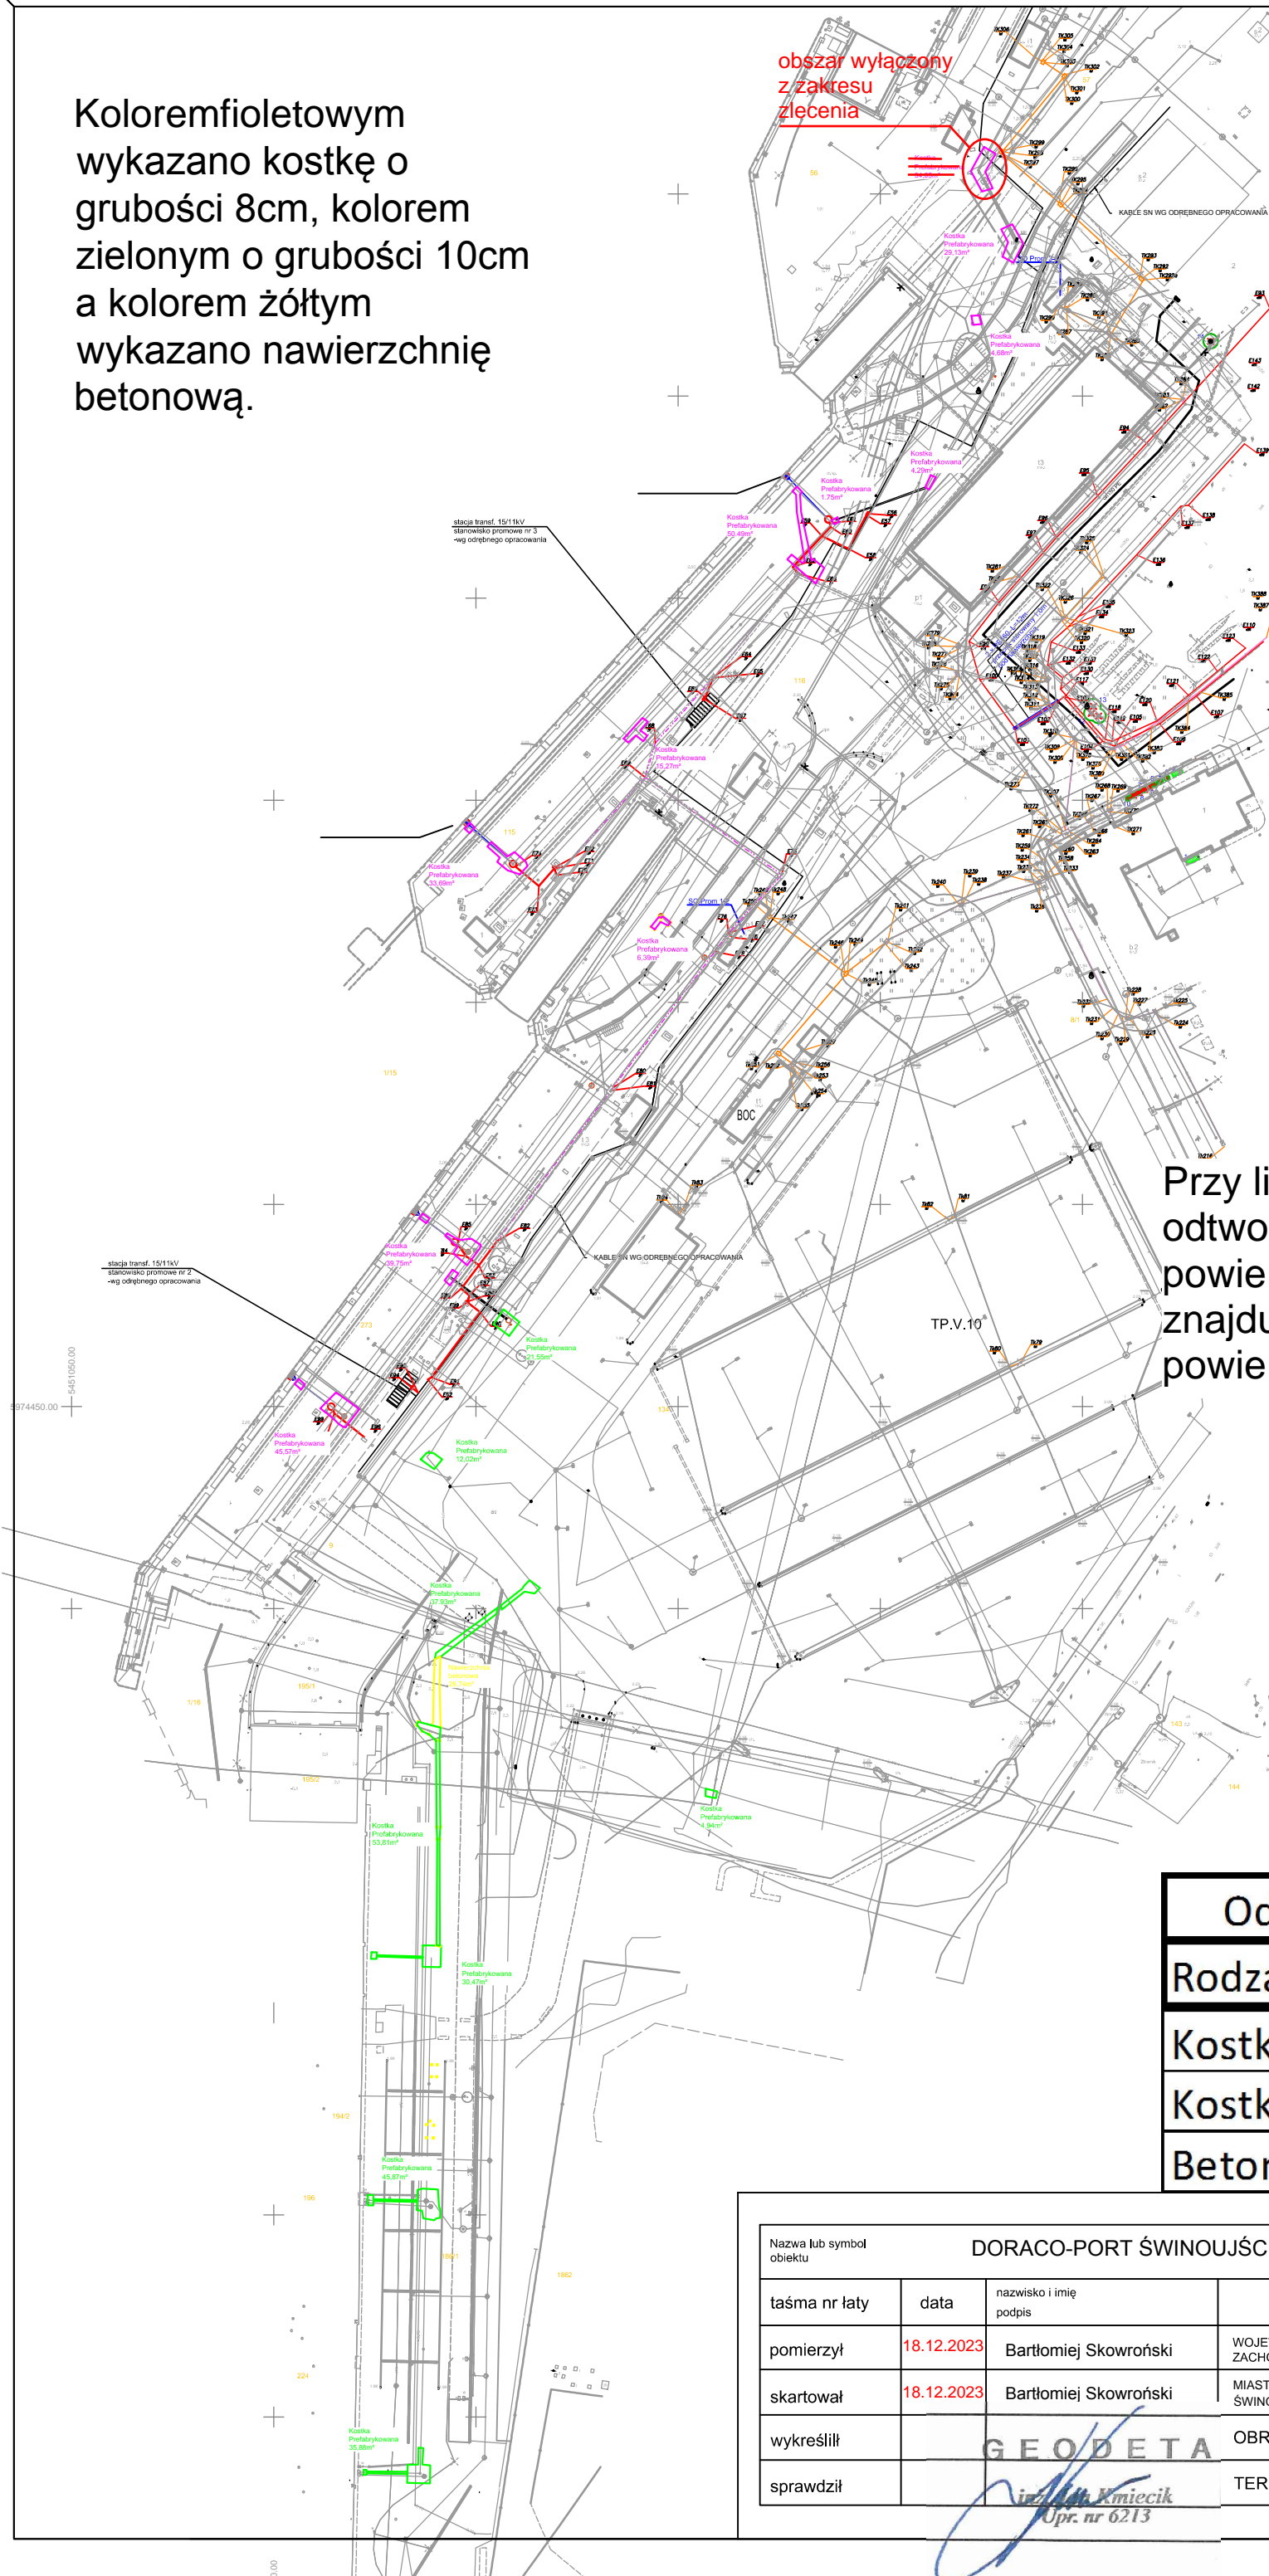

Przy liczeniu powierzchni
odtworzonej odjęto
powierzchnię urządzeń
znajdujących się na terenie
powierzchni rozebranej.

Odtworzenia nawierzchni.	
Rodzaj nawierzchni:	Ilość [m²]:
Kostka bet. 10cm	240,67
Kostka bet.8cm	263,86
Beton	26,74

Nazwa lub symbol obiektu				DORACO-PORT ŚWINOUJŚCIE		Rodzaj Pracy: <i>Inwentaryzacja odtworzeń nawierzchni.</i> <i>TPS - ELJOT</i>	
taśma nr łaty	data	nazwisko i imię podpis				Nordgeo Geodezja i Kartografia inż. Michał Kmiecik ul. Taborowa 5c/11 80-171 GDANSK NIP 583-269-59-72	
pomierzył	18.12.2023	Bartłomiej Skowroński		WOJEW. ZACHODNIO-POMORSKIE		Nazwa instytucji wykonującej pomiar	
skartował	18.12.2023	Bartłomiej Skowroński		MIASTO ŚWINOUJŚCIE		I Ks rob	
wykreślił		G E O D E T A		OBRĘB		szkic połowy	
sprawdził		inż. Michał Kmiecik Upr. nr 6213		TEREN		pierworys nr	