



Przekroje normalne - konstrukcyjne

Skala 1 : 25


PRZEKRÓJ PRZEZ JEZDNIĘ

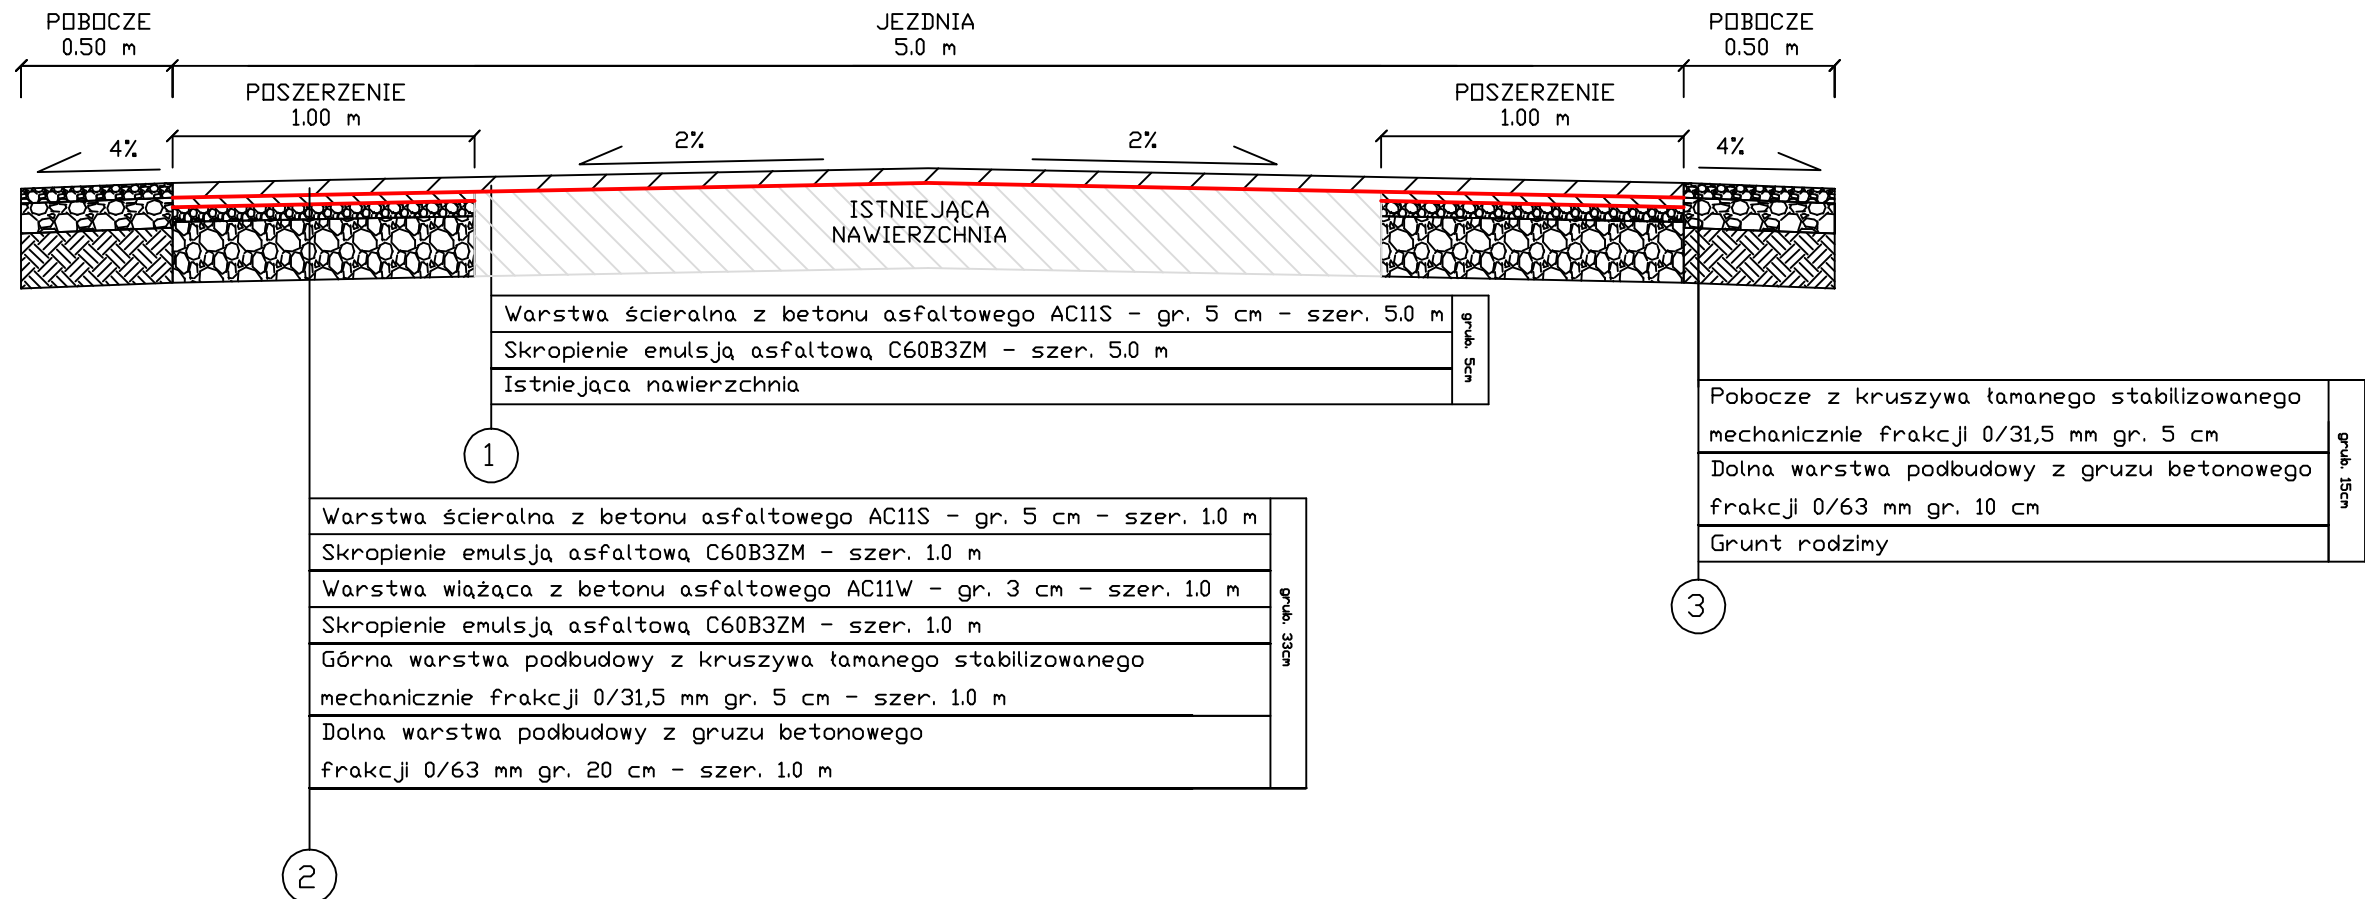


PRZEKRÓJ PRZEZ PERON

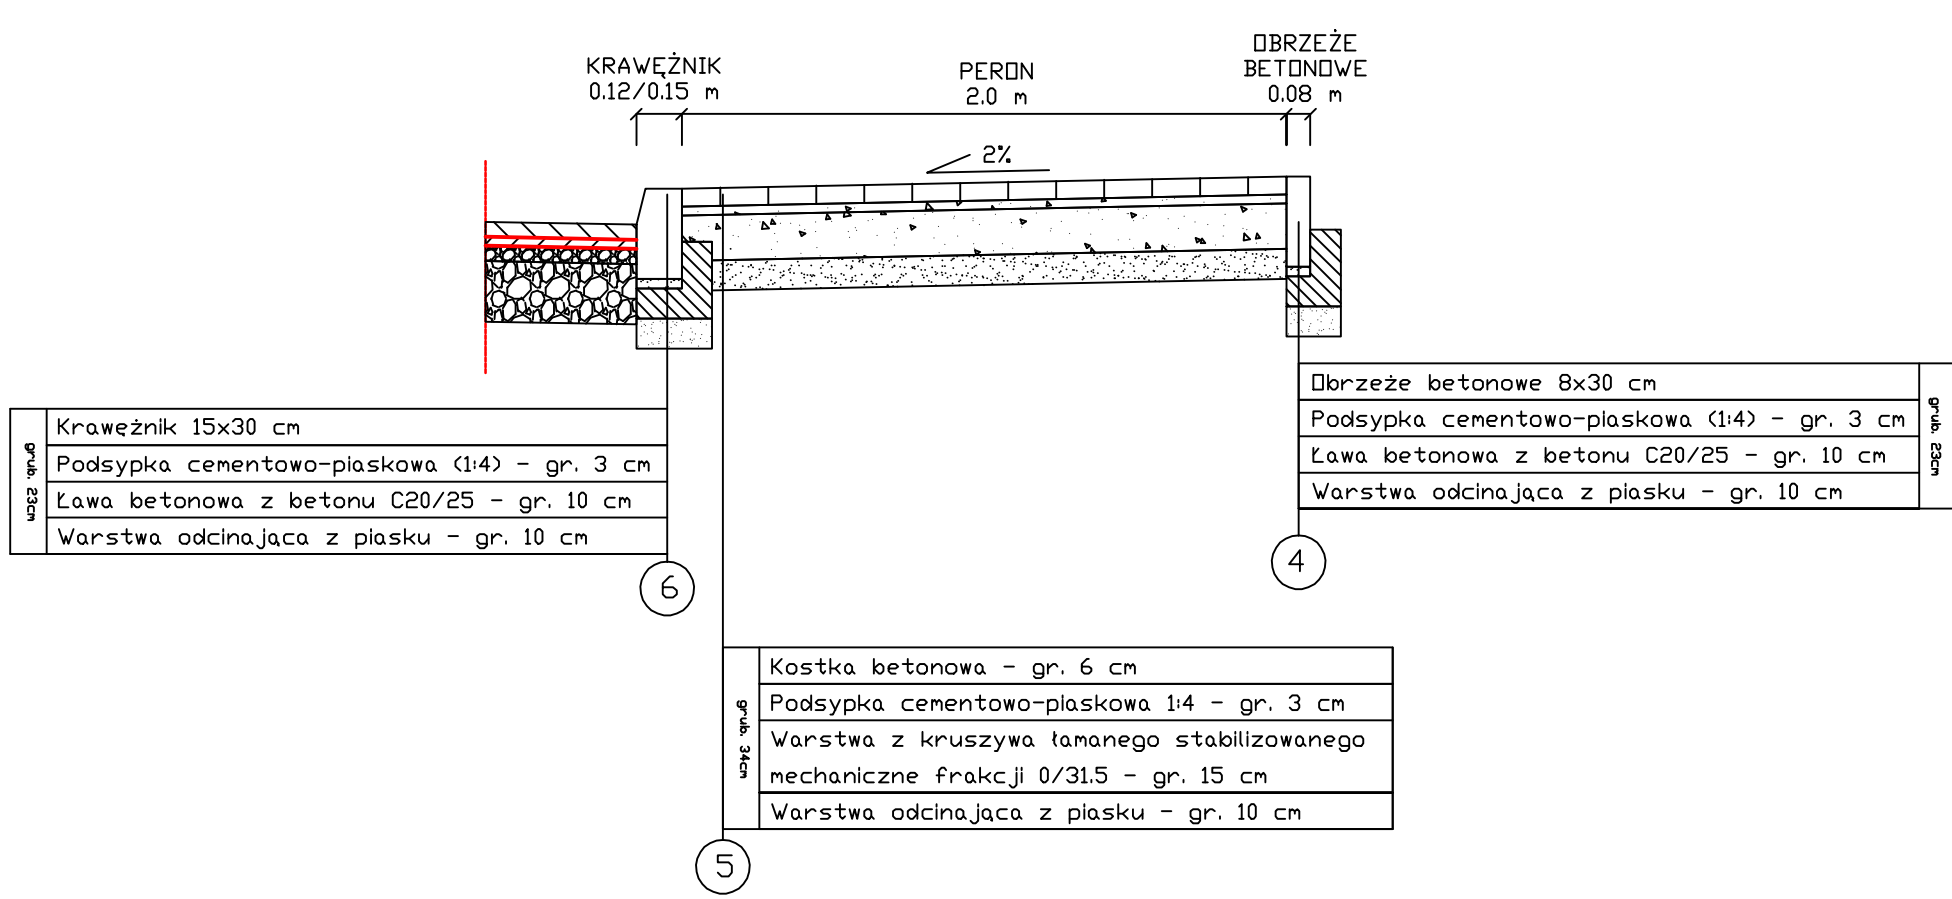

PRZEKRÓJ PRZEZ ZJAZD

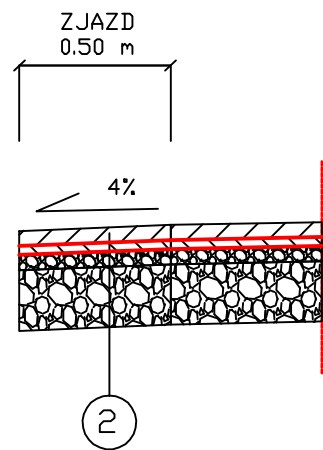

PRZEKRÓJ PRZEZ CHODNIK

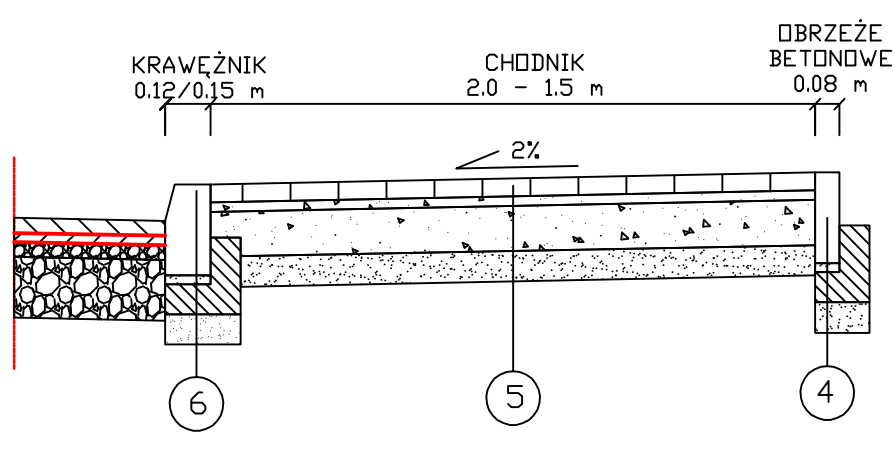

Firma projektowa	AS Projektowanie i Nadzory Arleta Jabłńska 87-400 Golub-Dobrzyń, Marii Konopnickiej 17/10		
Lokalizacja	Województwo Kujawsko Pomorskie, powiat toruński, gmina Chełmża dz. nr 114, 124 - obręb 0005 Browina		
Inwestor	Gmina Chełmża ul. Wodna 2, 87-140 Chełmża		
Nazwa inwestycji	Przebudowa drogi gminnej nr 100570 C w miejscowości Browina ul. Witosa w km od 0+000 do 0+905		
Stadium dokumentacji	Projekt budowlany		
Nazwa rysunku	Przekroje normalne - konstrukcyjne		
Projektant	Projektant: Marian Pluta upr. GP.I. 7342/75/TD/92 Asystent projektanta: inż. Marcin Jabłński		
Data	26.06.2023 r.	Skala	1:25
Branda	Drogowa	Nr rysunku	31