


PRZEKRÓJ NORMALNY A-A

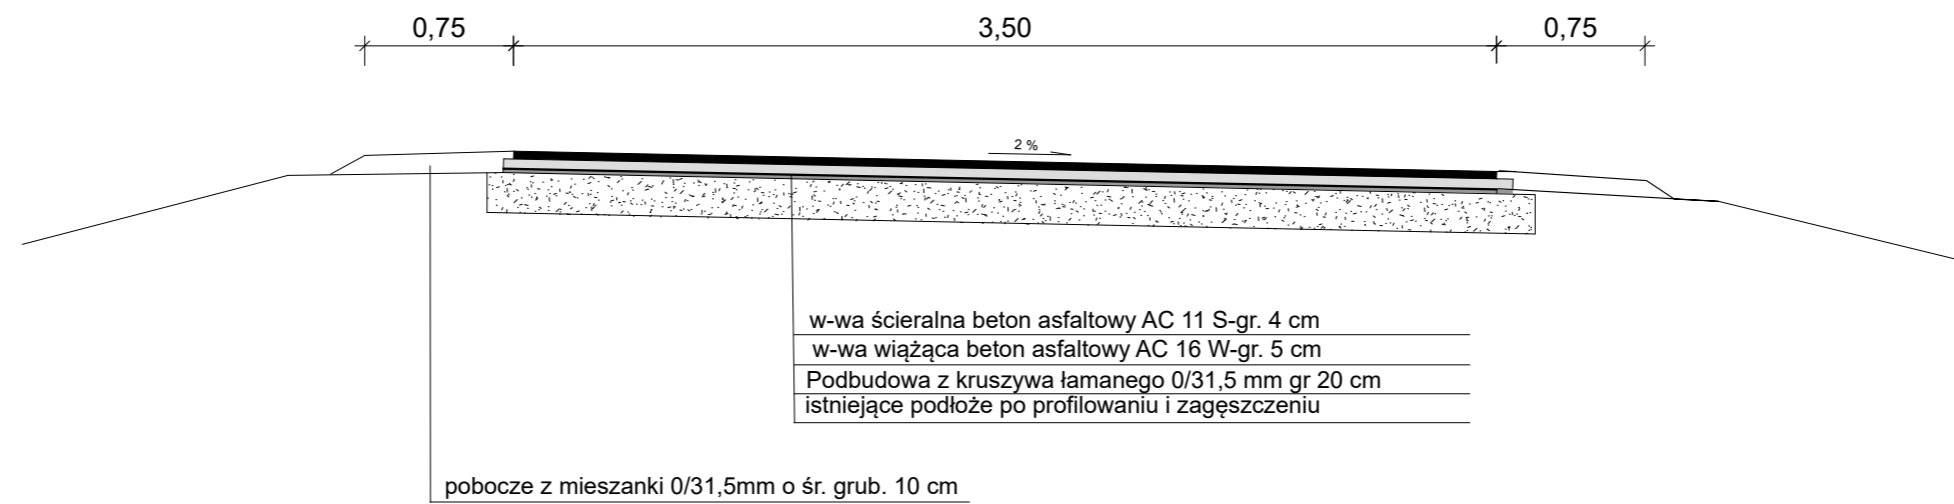

Inwestor: Zarząd Dróg Powiatowych w Lwówku Śląskim ul. Szpitalna 4 59-600 Lwówek Śląski			
Zamierzenie budowlane: Przebudowa drogi powiatowej nr 2535D Lubomierz-Popielówek -Chmielęń na odcinku Popielówek-Chmielęń			
Tytuł rysunku: PRZEKRÓJ A-A			Nr rys.: 4
Branża: DROGOWA			
Opracował:	Imię i nazwisko: mgr inż. Tadeusz Prochownik	Podpis:	Skala: bs
Sprawdził:	Imię i nazwisko:		Data: Luty 2023