


- Legenda:**
- długość rur spustowych
 - zn długość rynnien
 - o miejsce lokalizacji rury spustowej
 - miejsce lokalizacji rynnien

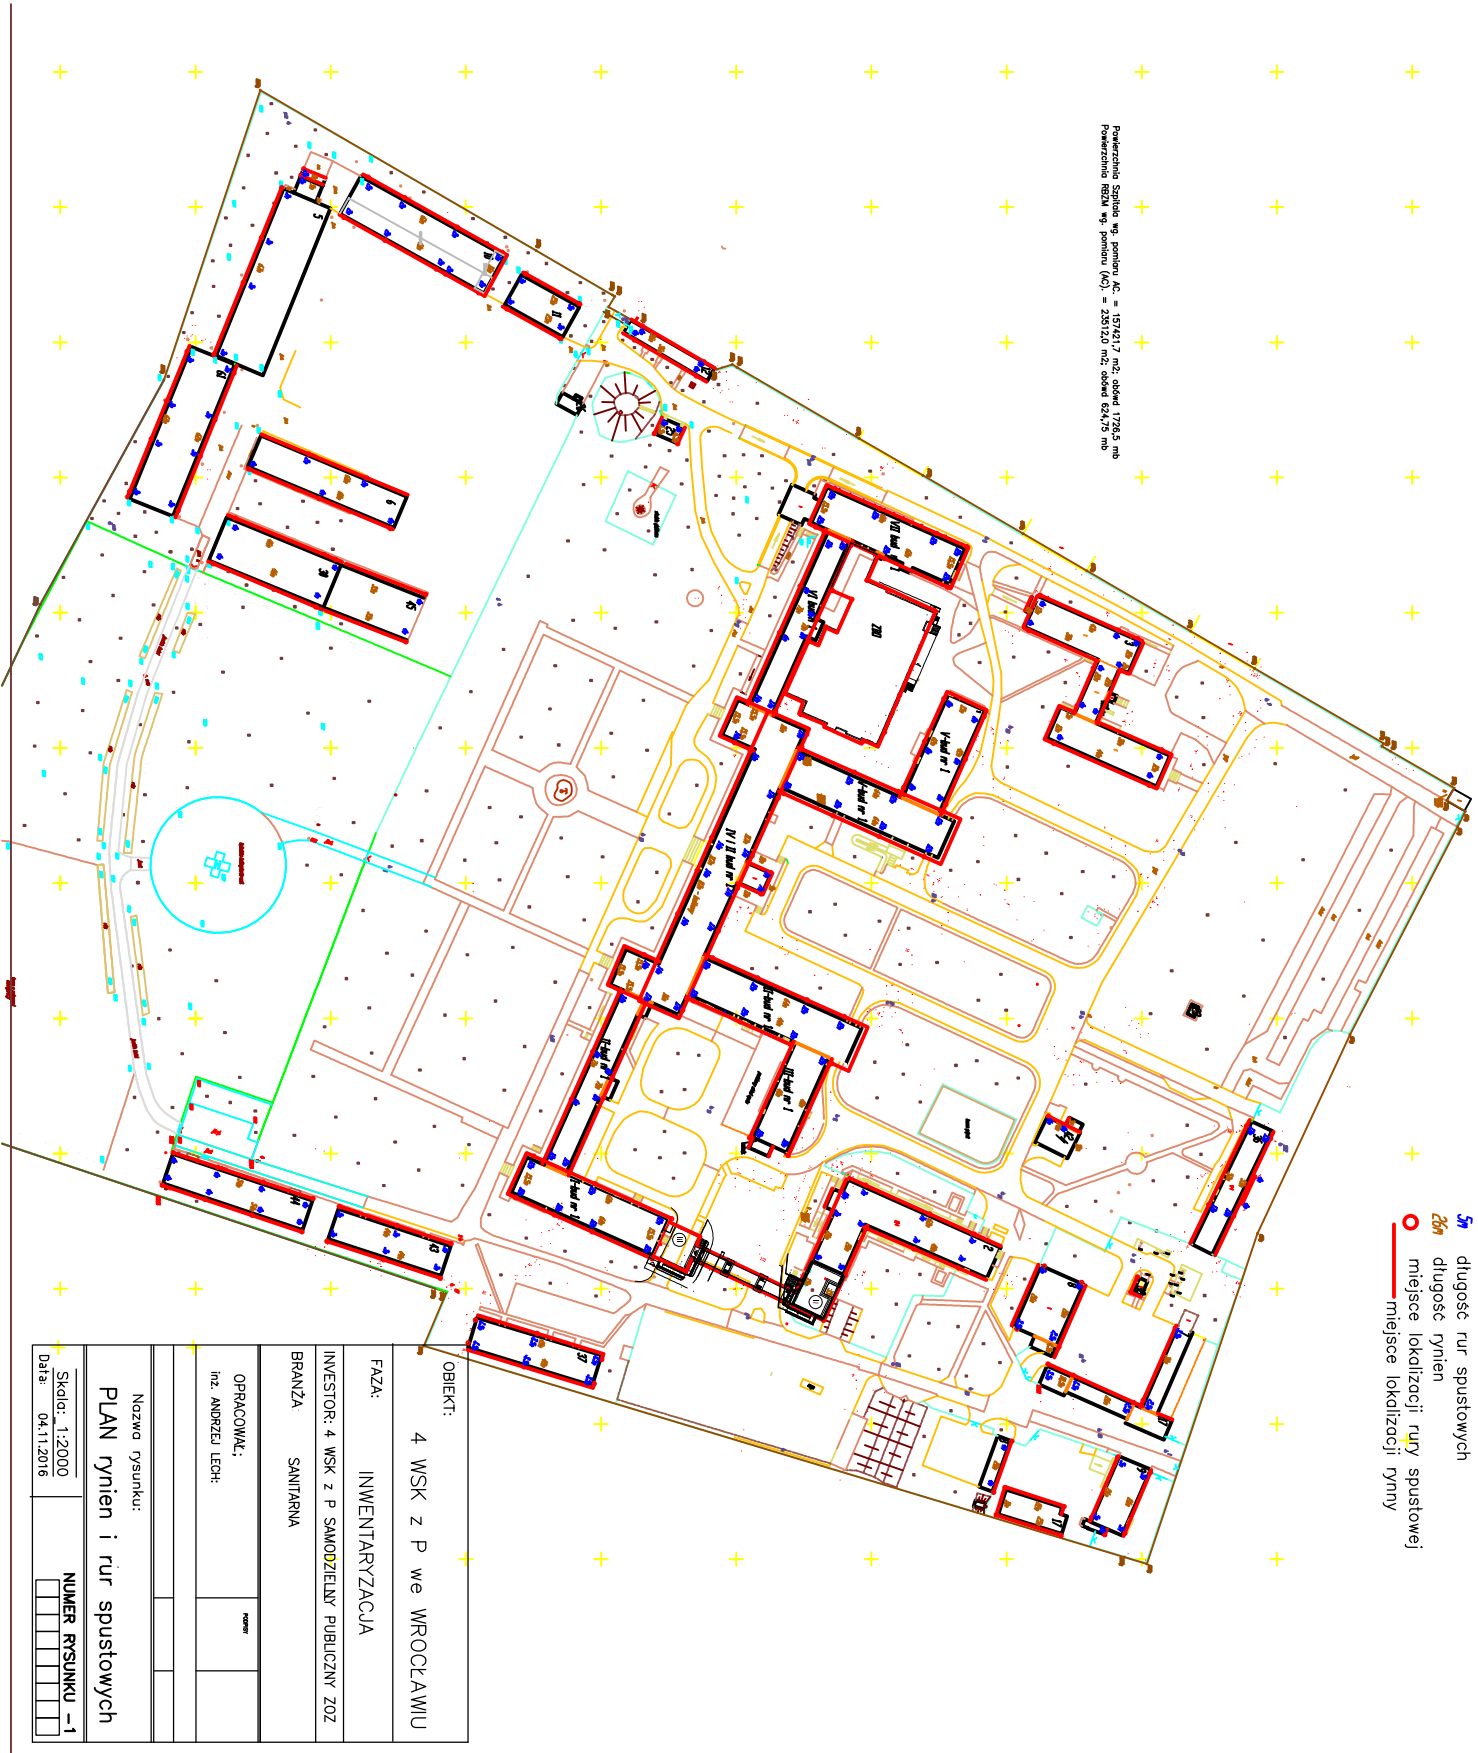

Powierzchnia Szkliska w pionie: $A_c = 159421,7 \text{ m}^2$; obłok 1726,5 mb
Powierzchnia miedzi w pionie: $(A_c) = 239120 \text{ m}^2$; obłok 624,75 mb

OBIEKT:		4 WSK z P we WROCLAWIU	
FAZA:		INWENTARYZACJA	
INWESTOR:		4 WSK z P SAMOZIELNY PUBLICZNY ZOZ	
BRANZA		SANITARNIA	
OPRACOWAL:		m. ANDRZEJ LECH	
Nazwa rysunku:		PLAN rynnien i rur spustowych	
Skala:		1:2000	
Data:		04.11.2016	
		NUMER RYSUNKU -1	