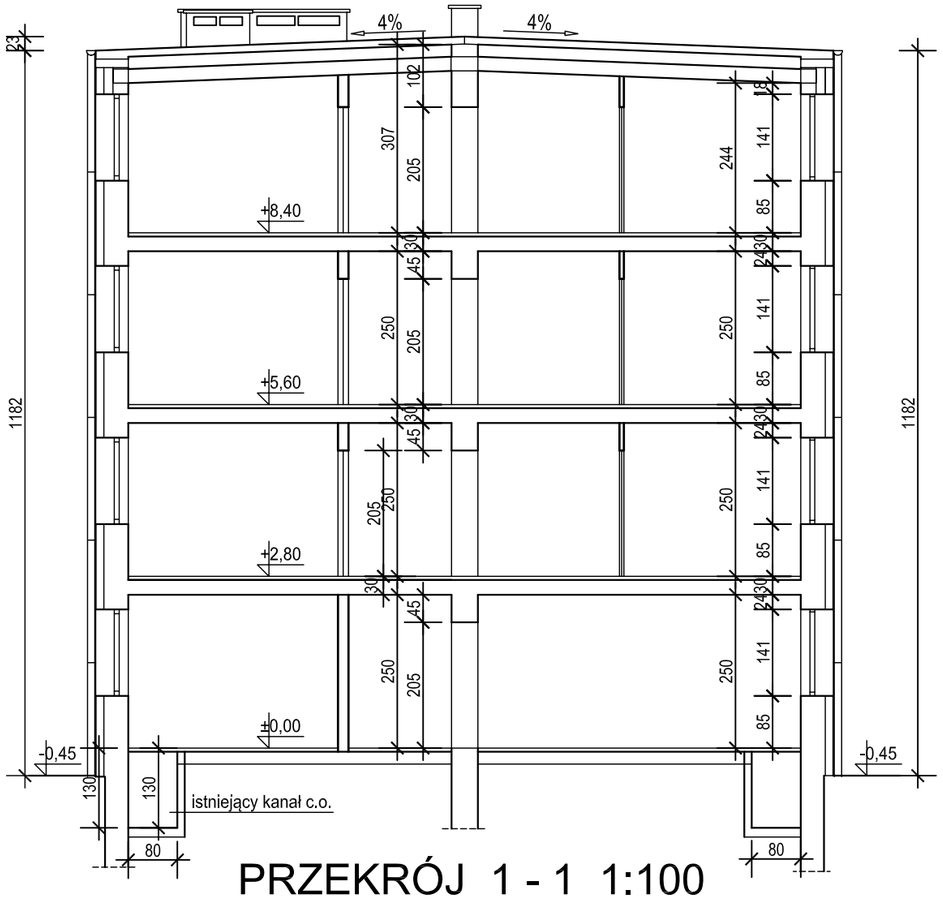

PRZEKRÓJ 1 - 1 1:100
inwentaryzacja

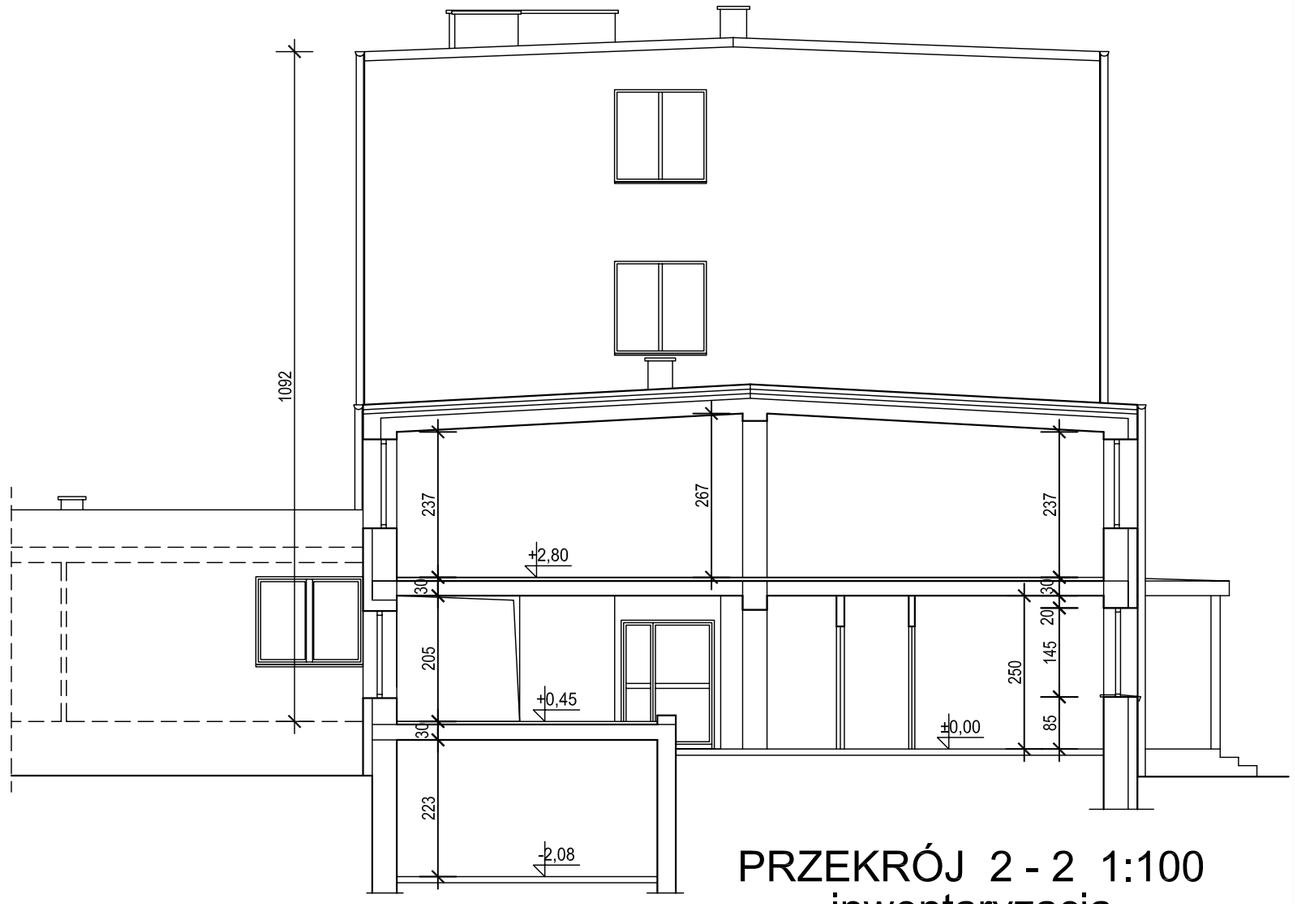

PRZEKRÓJ 2 - 2 1:100
inwentaryzacja

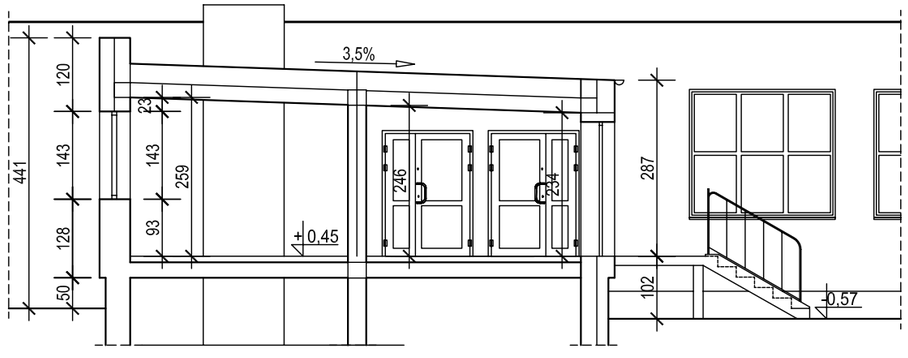

PRZEKRÓJ 3 - 3 1:100
inwentaryzacja

Spółdzielnia Obsługi Inwestycyjnej "Dompil"
64-920 Piła ul. Sikorskiego 33 tel/fax (67) 214-80-01

Inwestor	PAŃSTWOWA UCZELNIA Stanisława Staszica w Pile Piła, ul.Podchorążych 10			Branża: budowl.
Nazwa obiektu	PRZEBUDOWA BUDYNKU DOMU STUDENTA PUSS w PILE			Nr rysunku: 22.
Adres	PIŁA, ul. ŻEROMSKIEGO 14, działka nr 1311/1			Skala: 1:100
Nazwa rysunku	PRZEKROJE - inwentaryzacja			
Opracował :	mgr inż.TOMASZ ZASADA upr. do proj. w spec. konstrukcyjnej bez ograniczeń	Upr. nr : UAN-8345/910/85	Data 05. 2021	
Opracował :	tech. Adam Szynkowski		05. 2021	