




Przekrój C-C skala 1:50

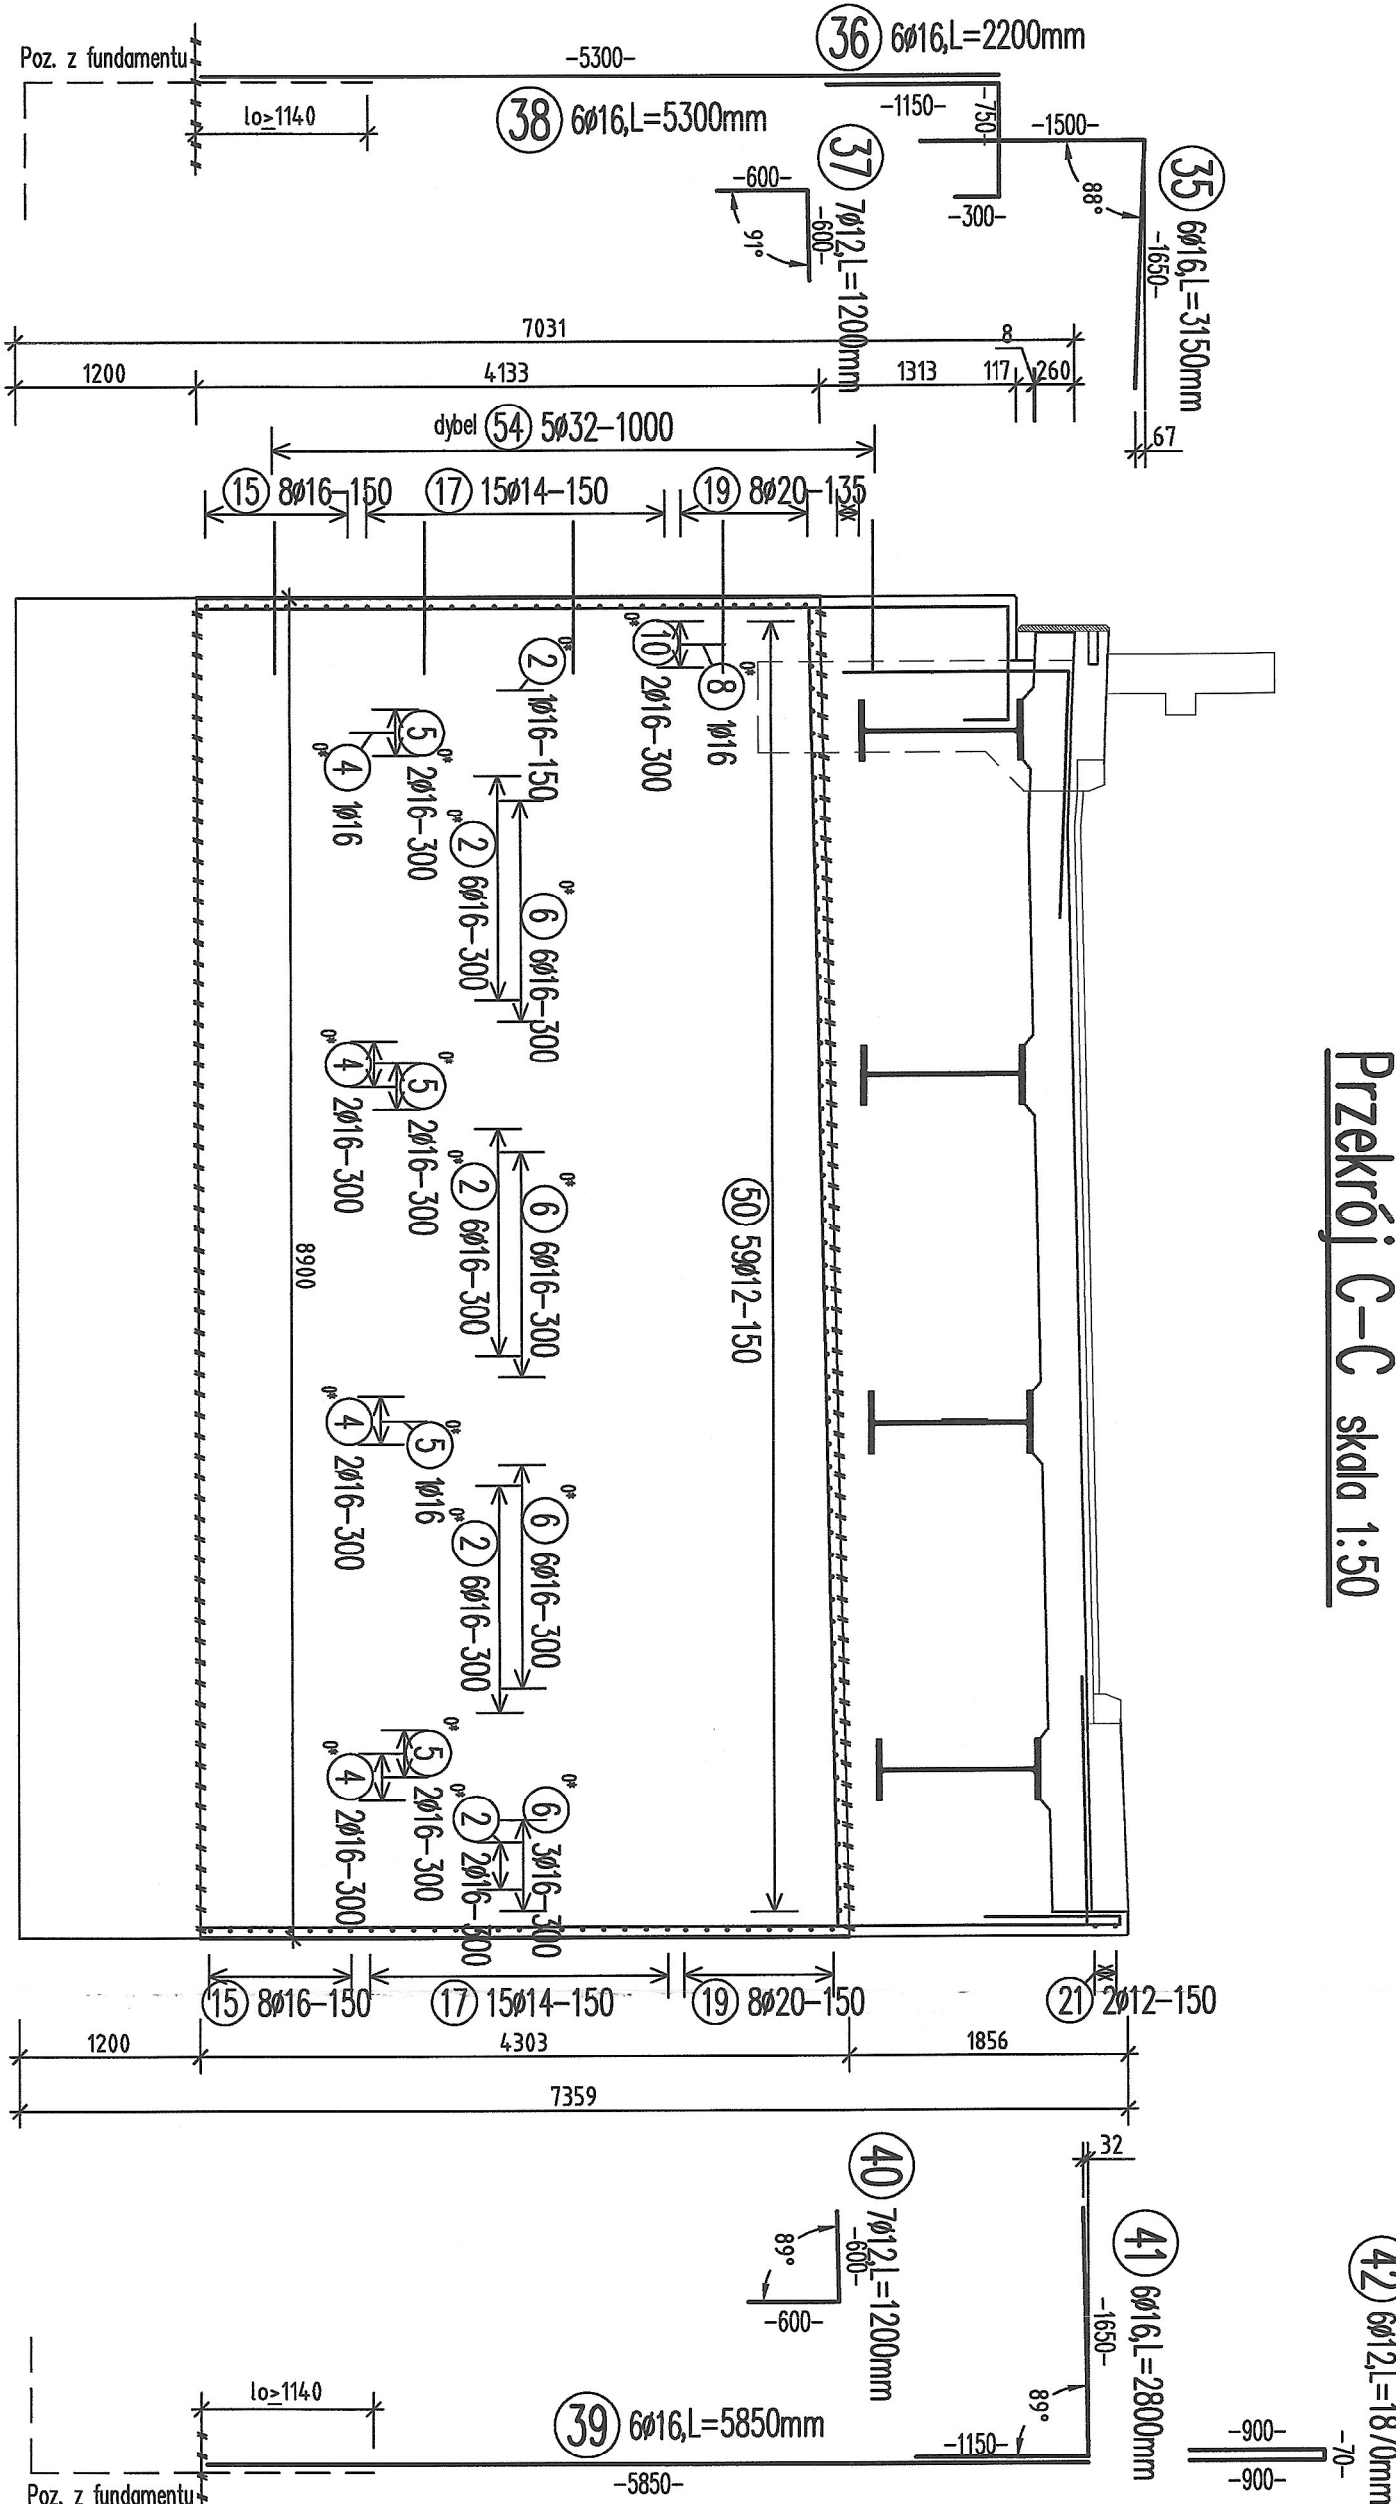


Przekrój D-D skala 1:50

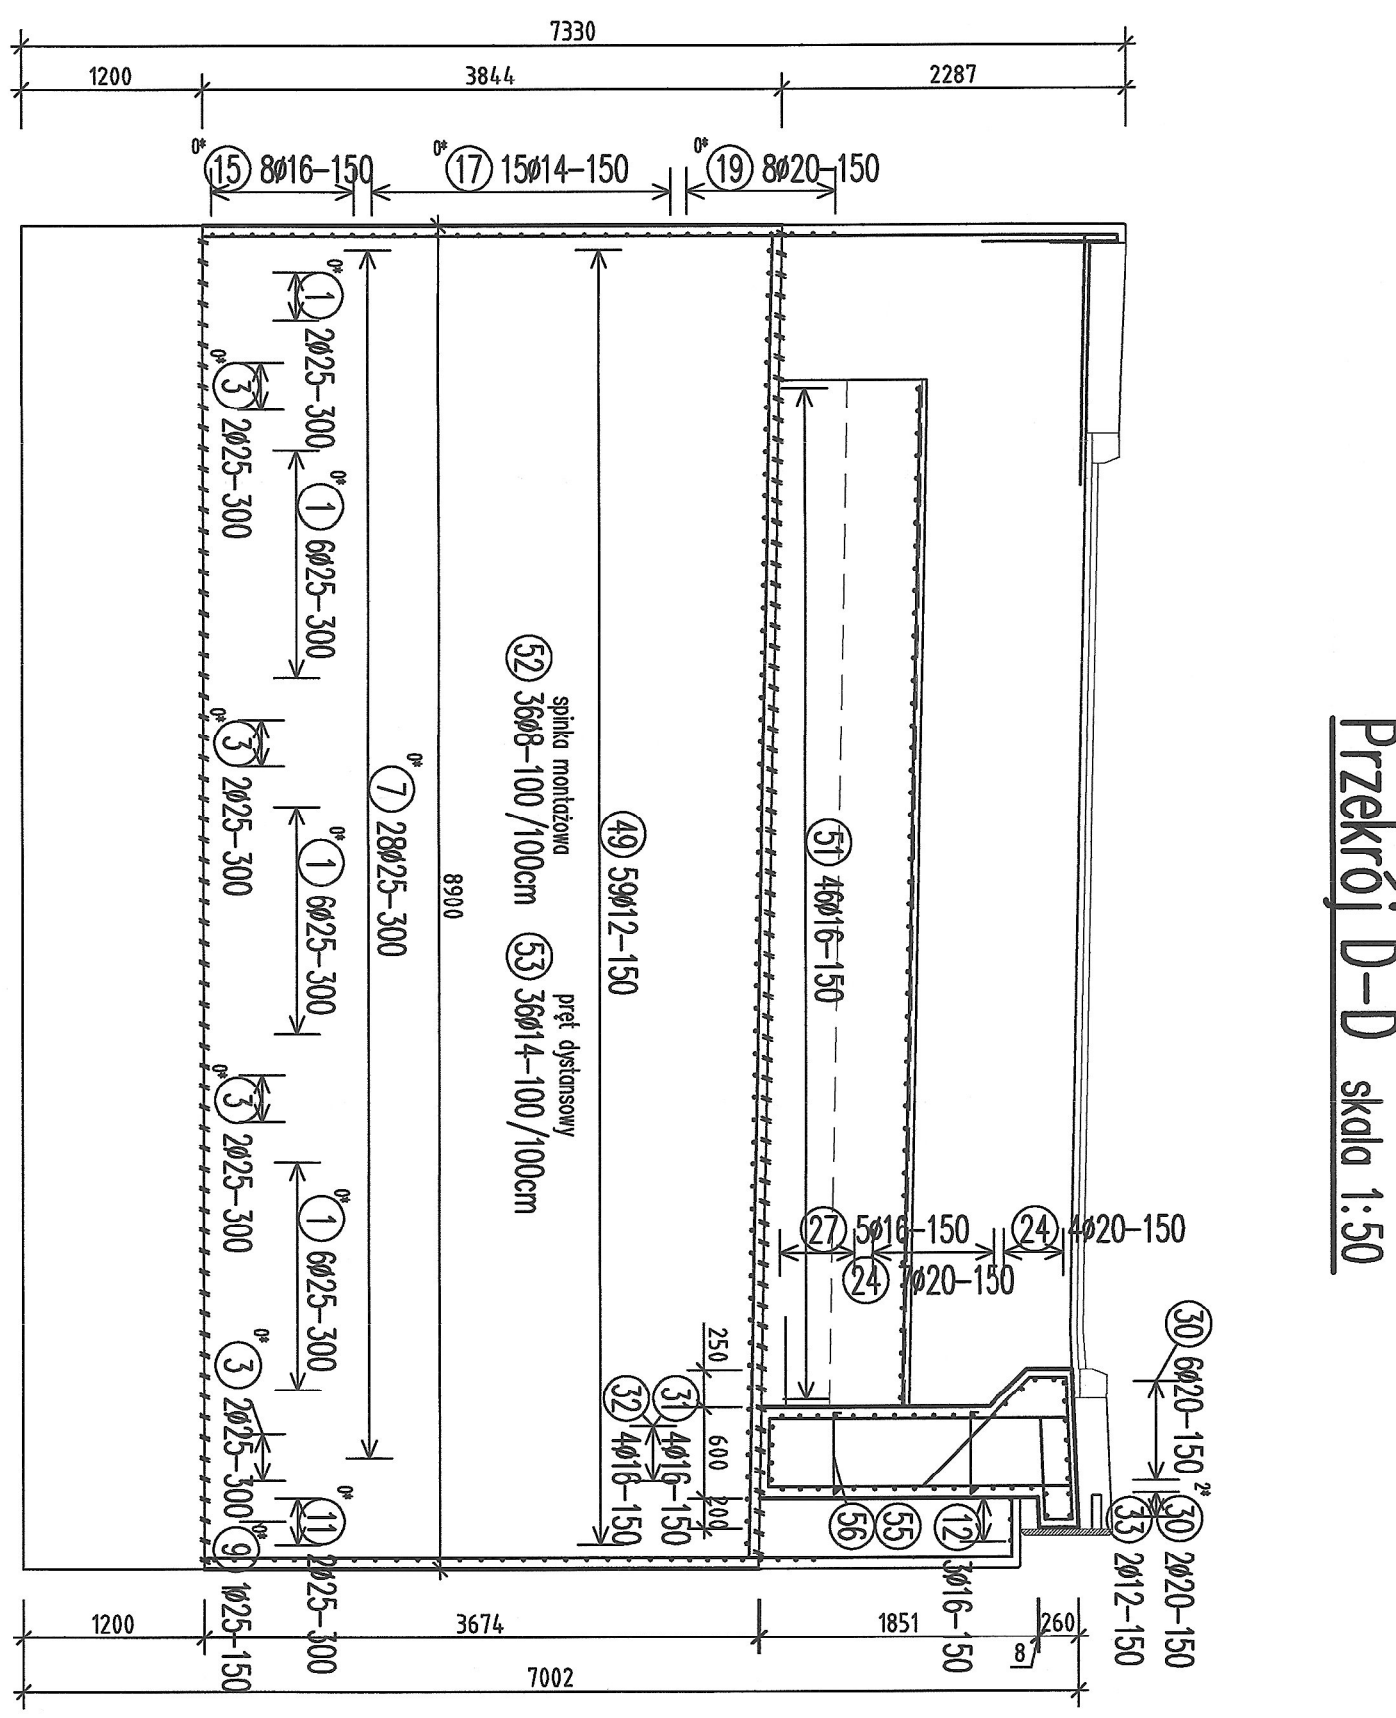



Przekrój B-B skala 1:50

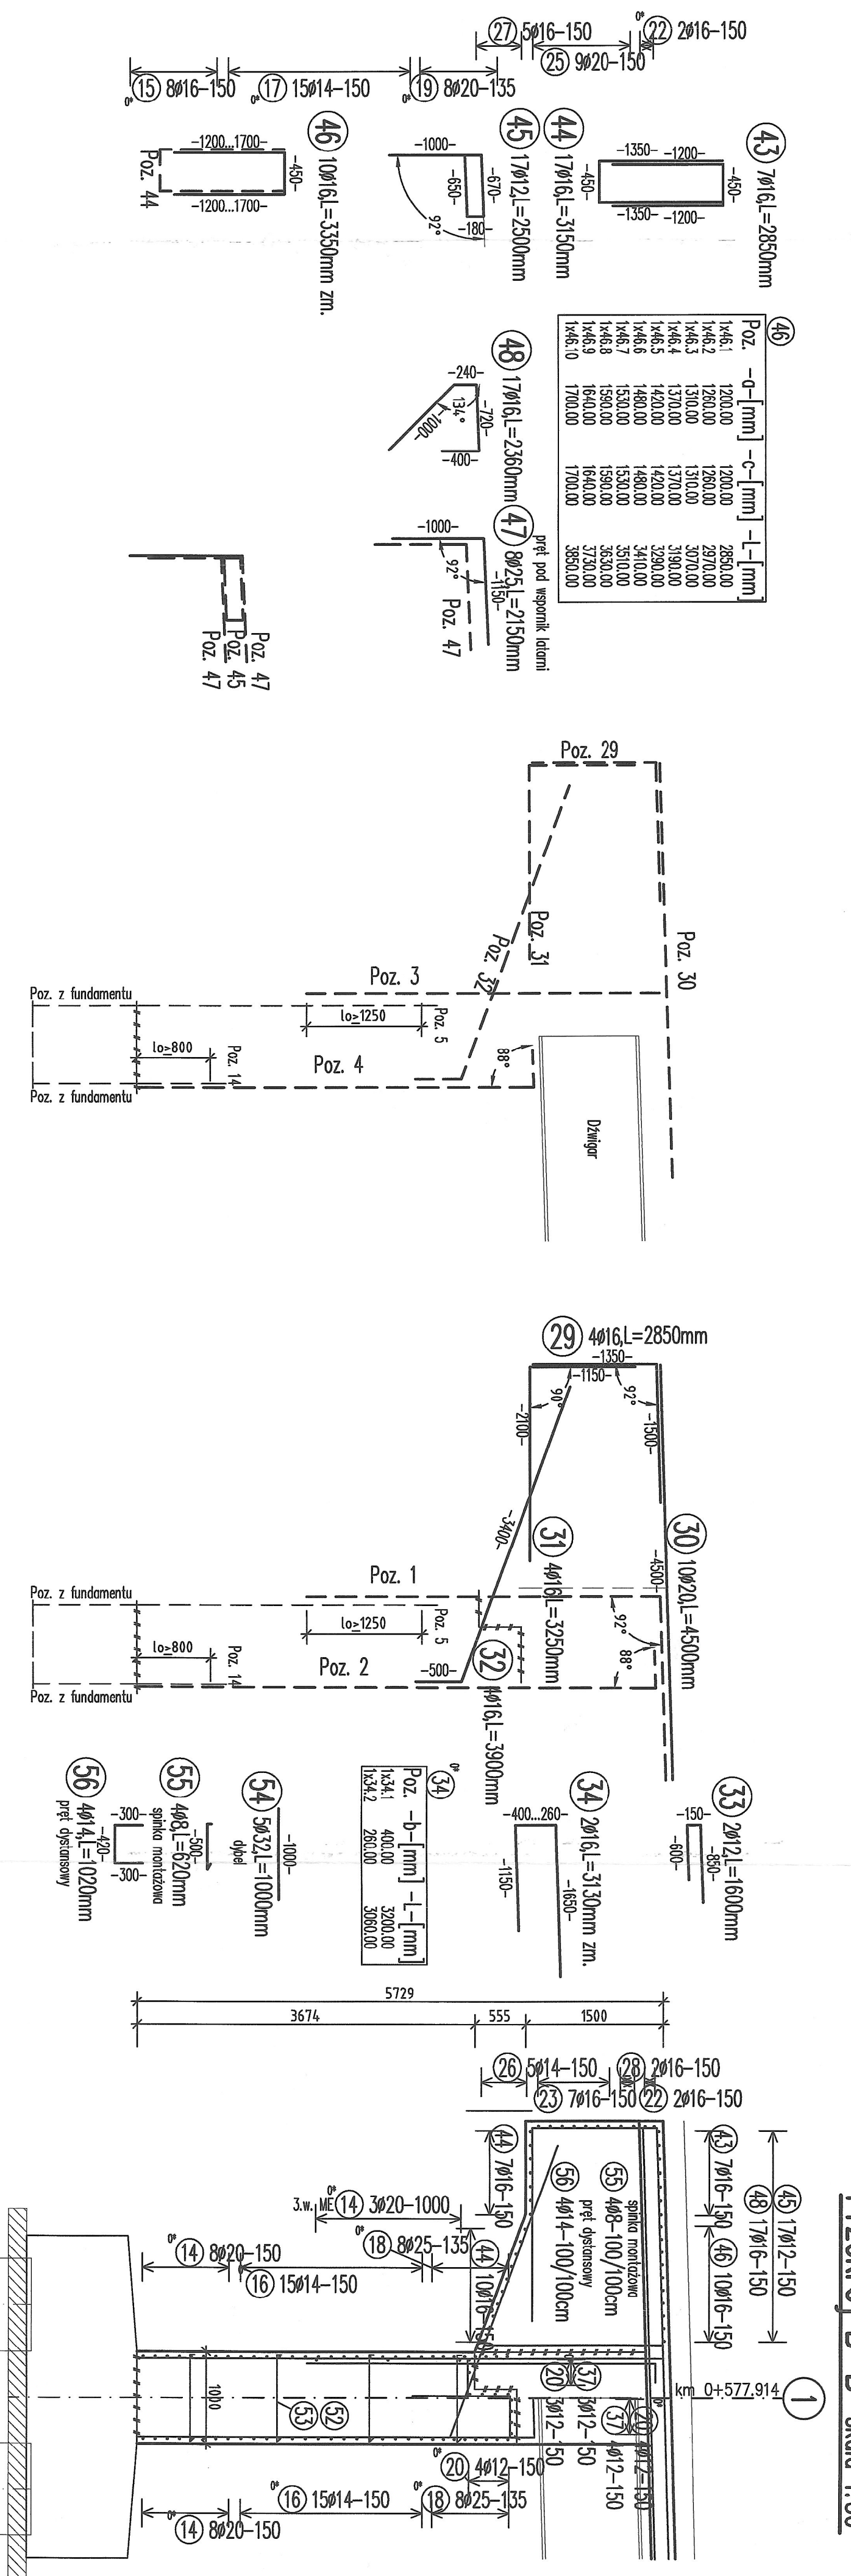

Widok z góry skala 1:50

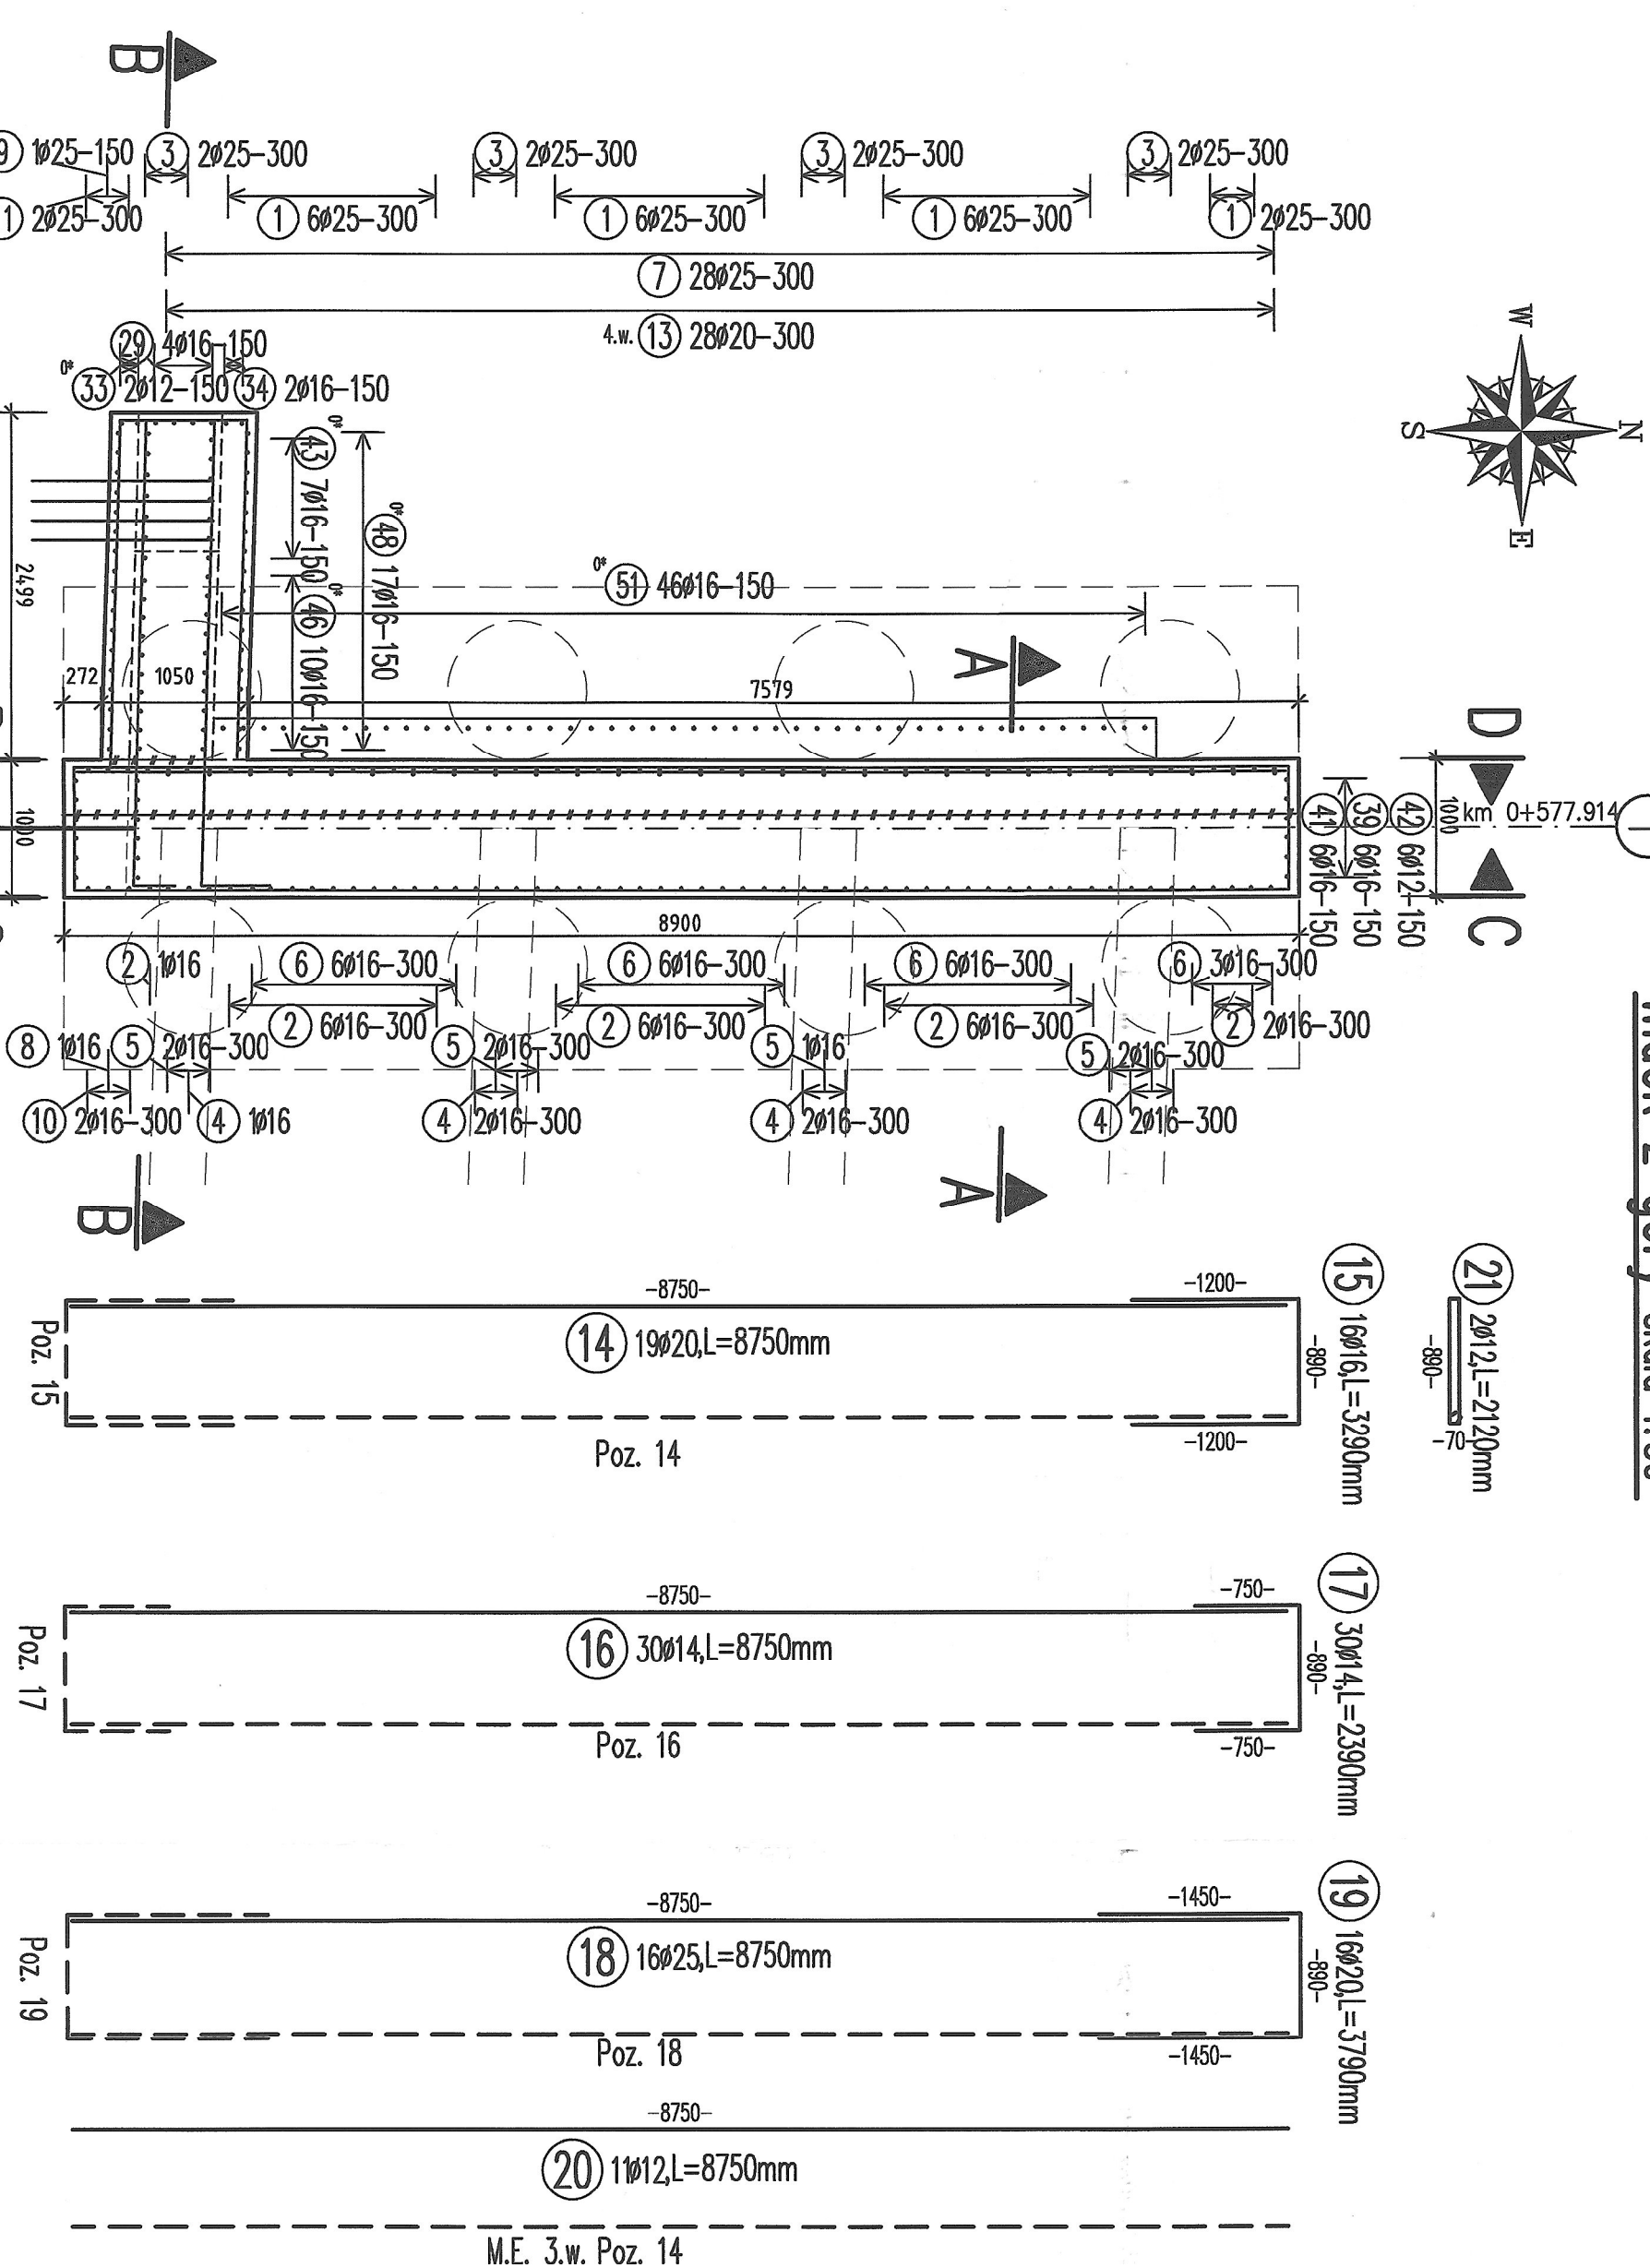

Przekrój A-A skala 1:50

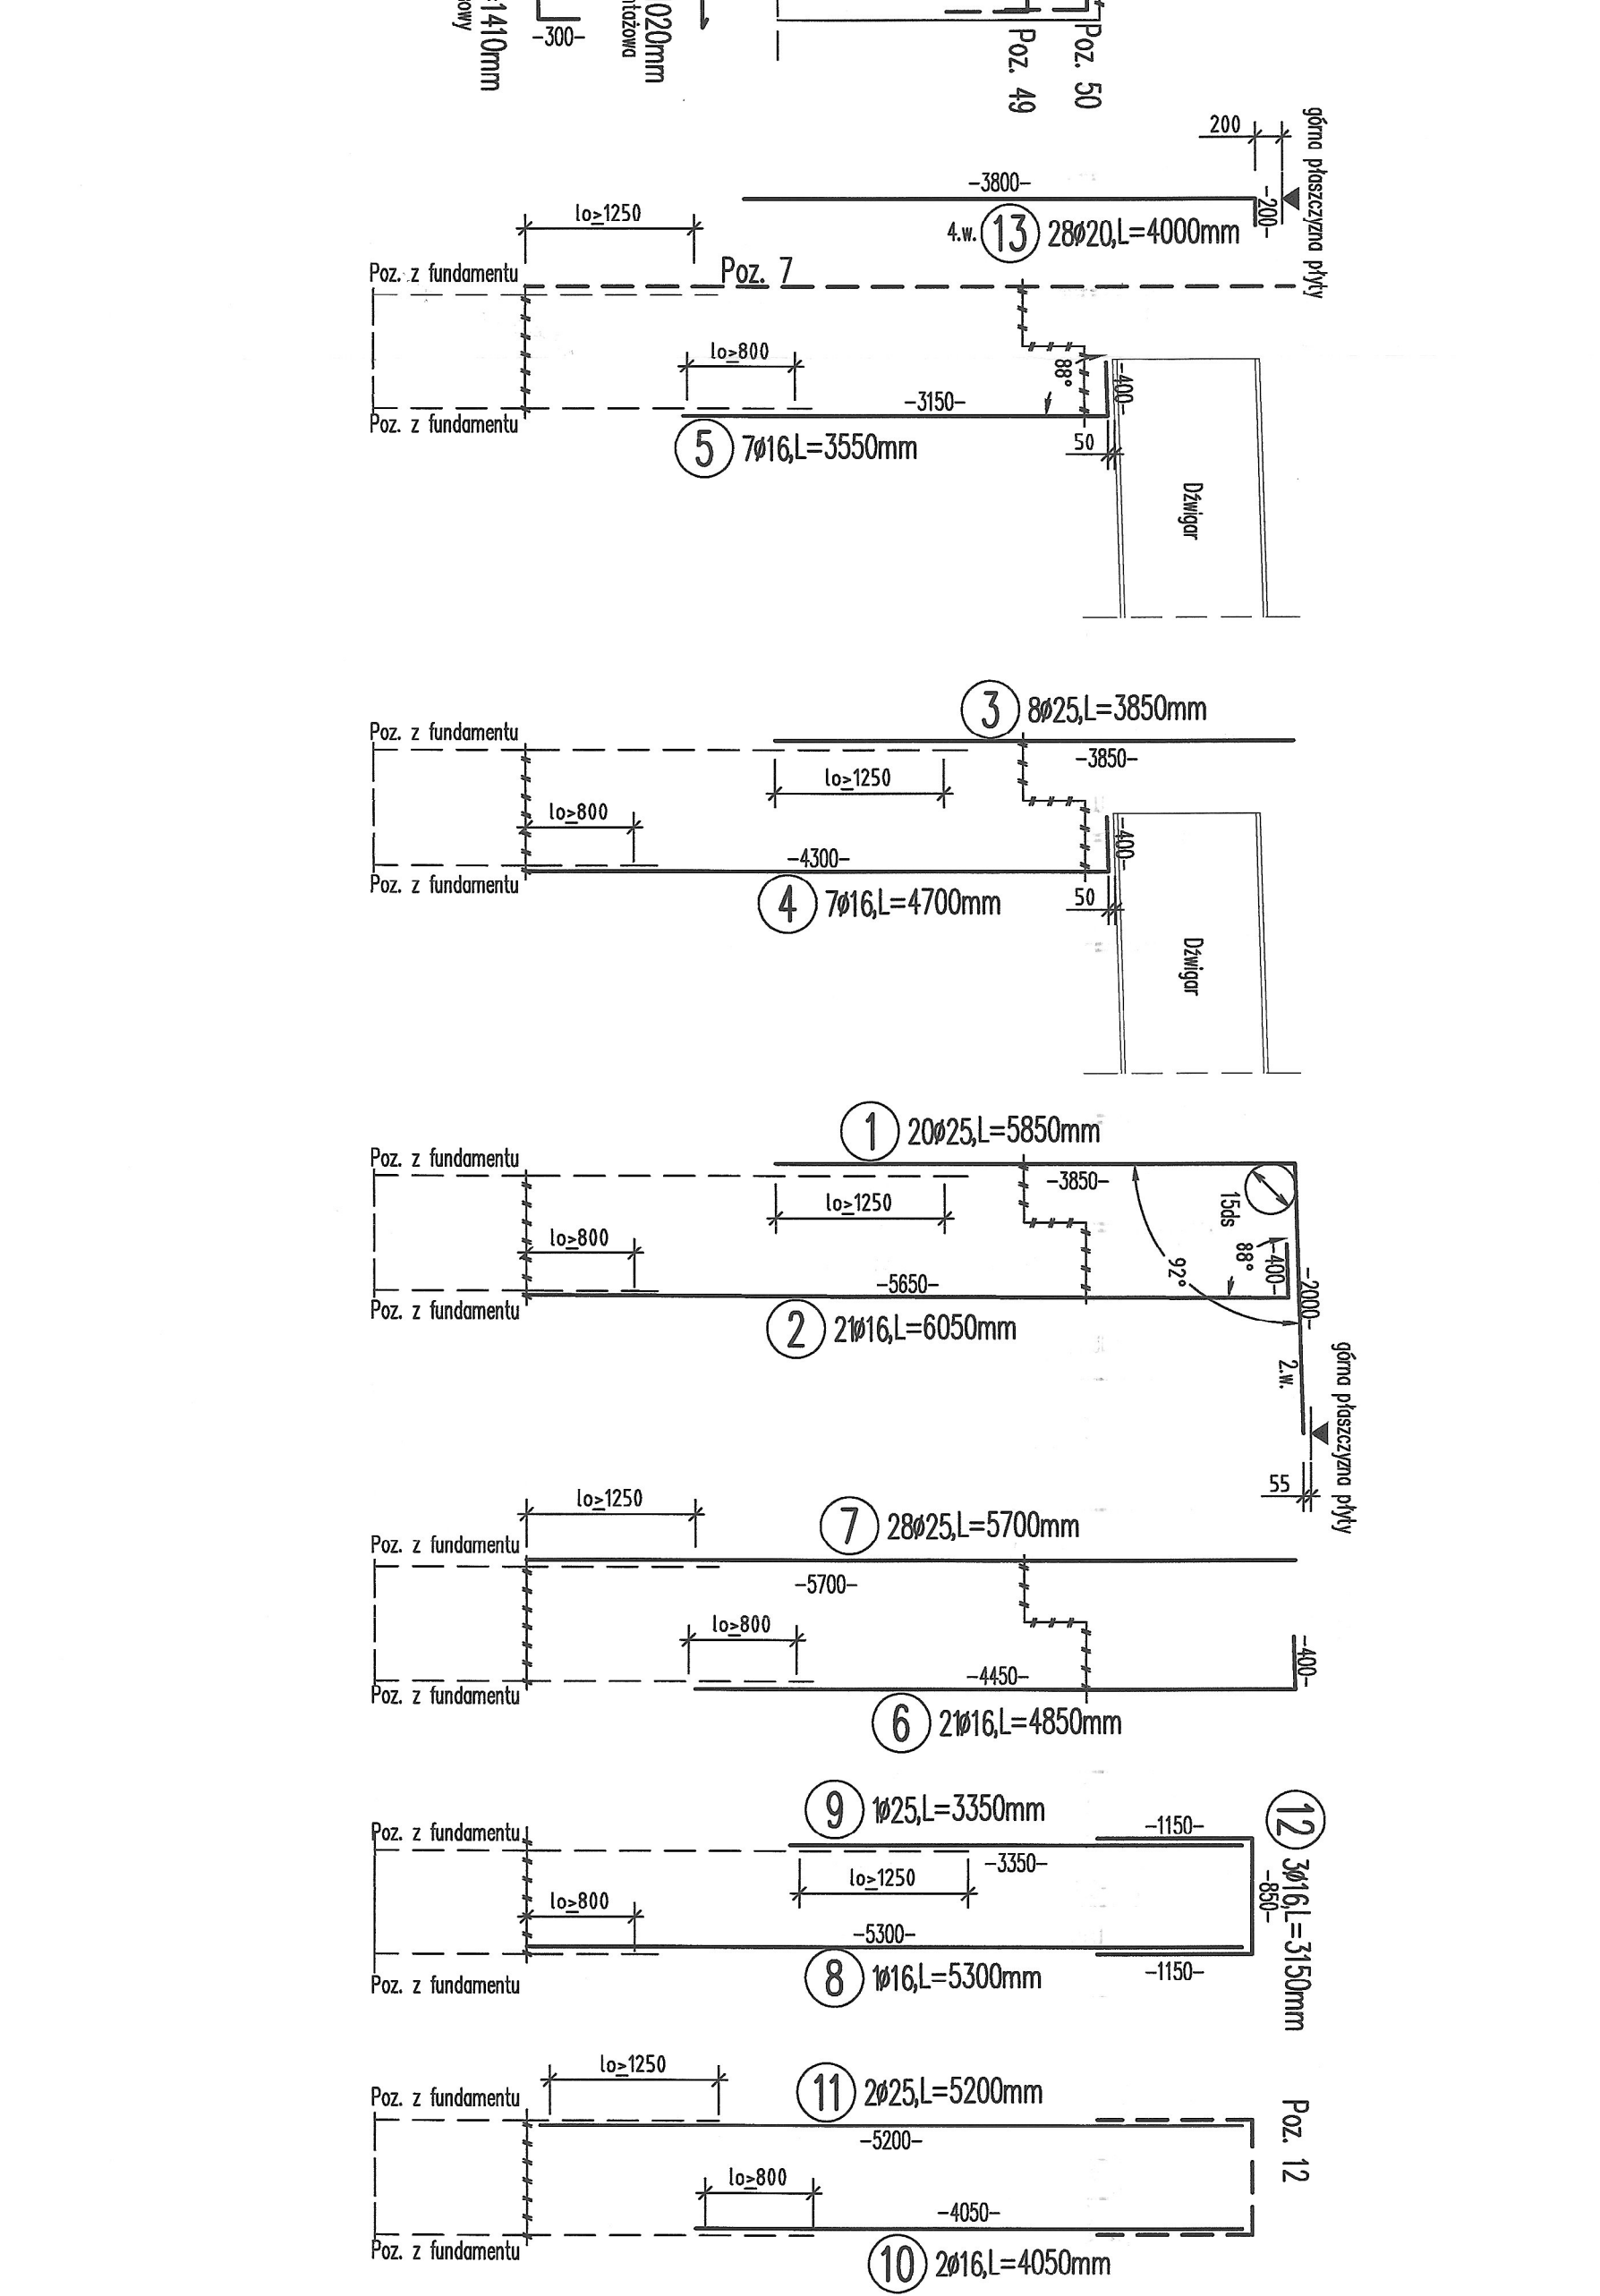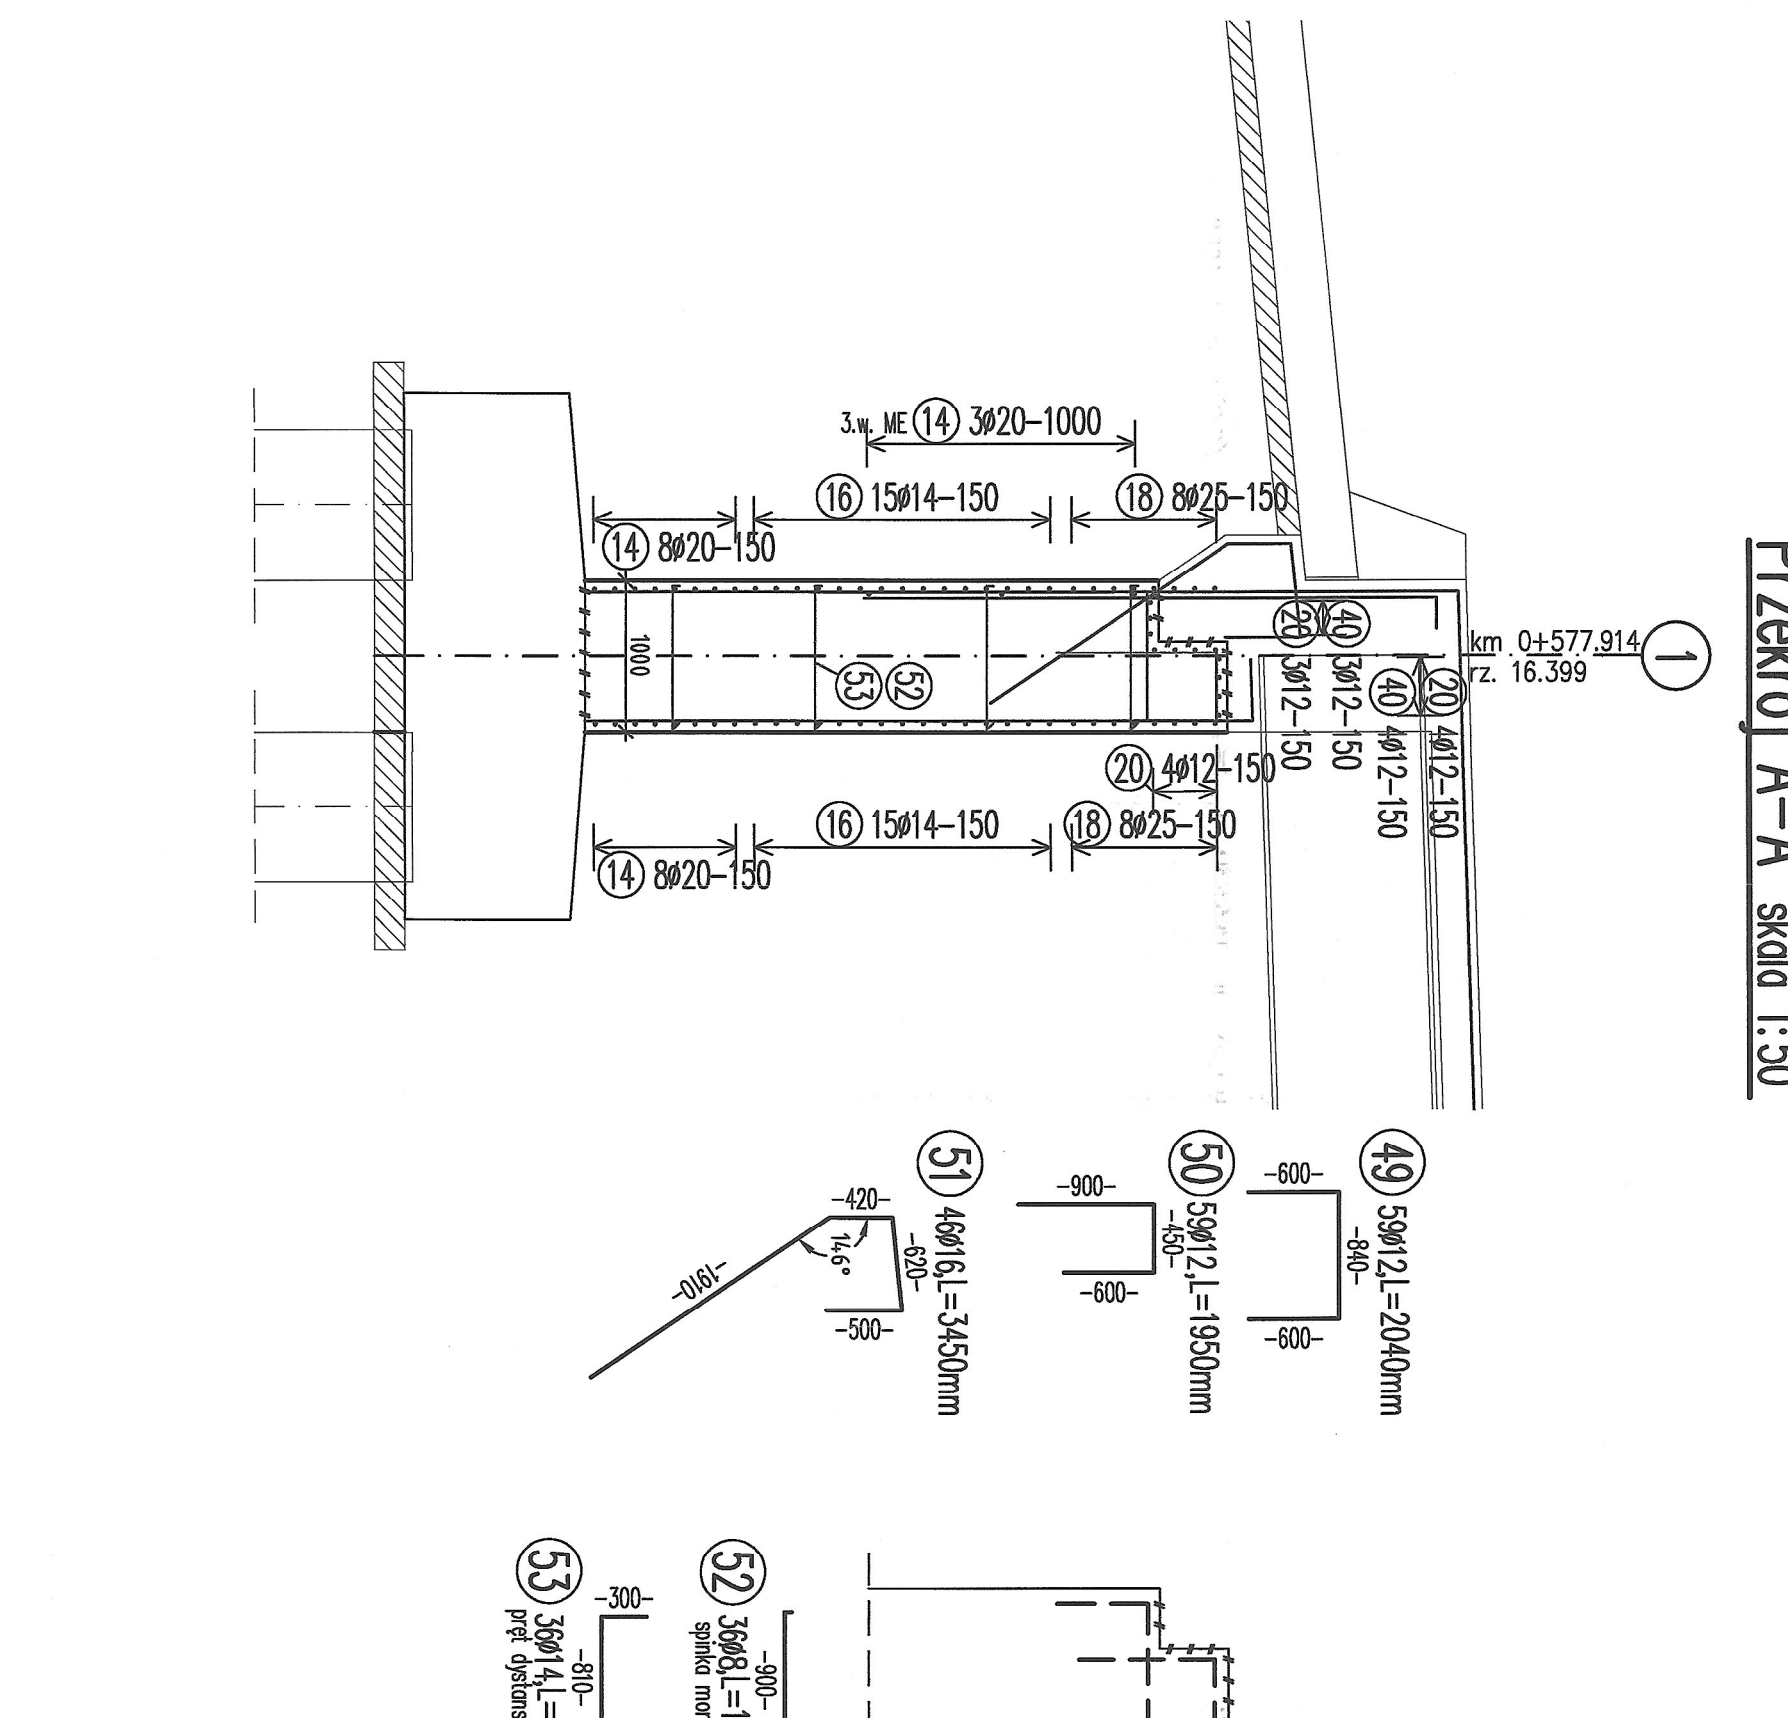[illegible][illegible][illegible][illegible]