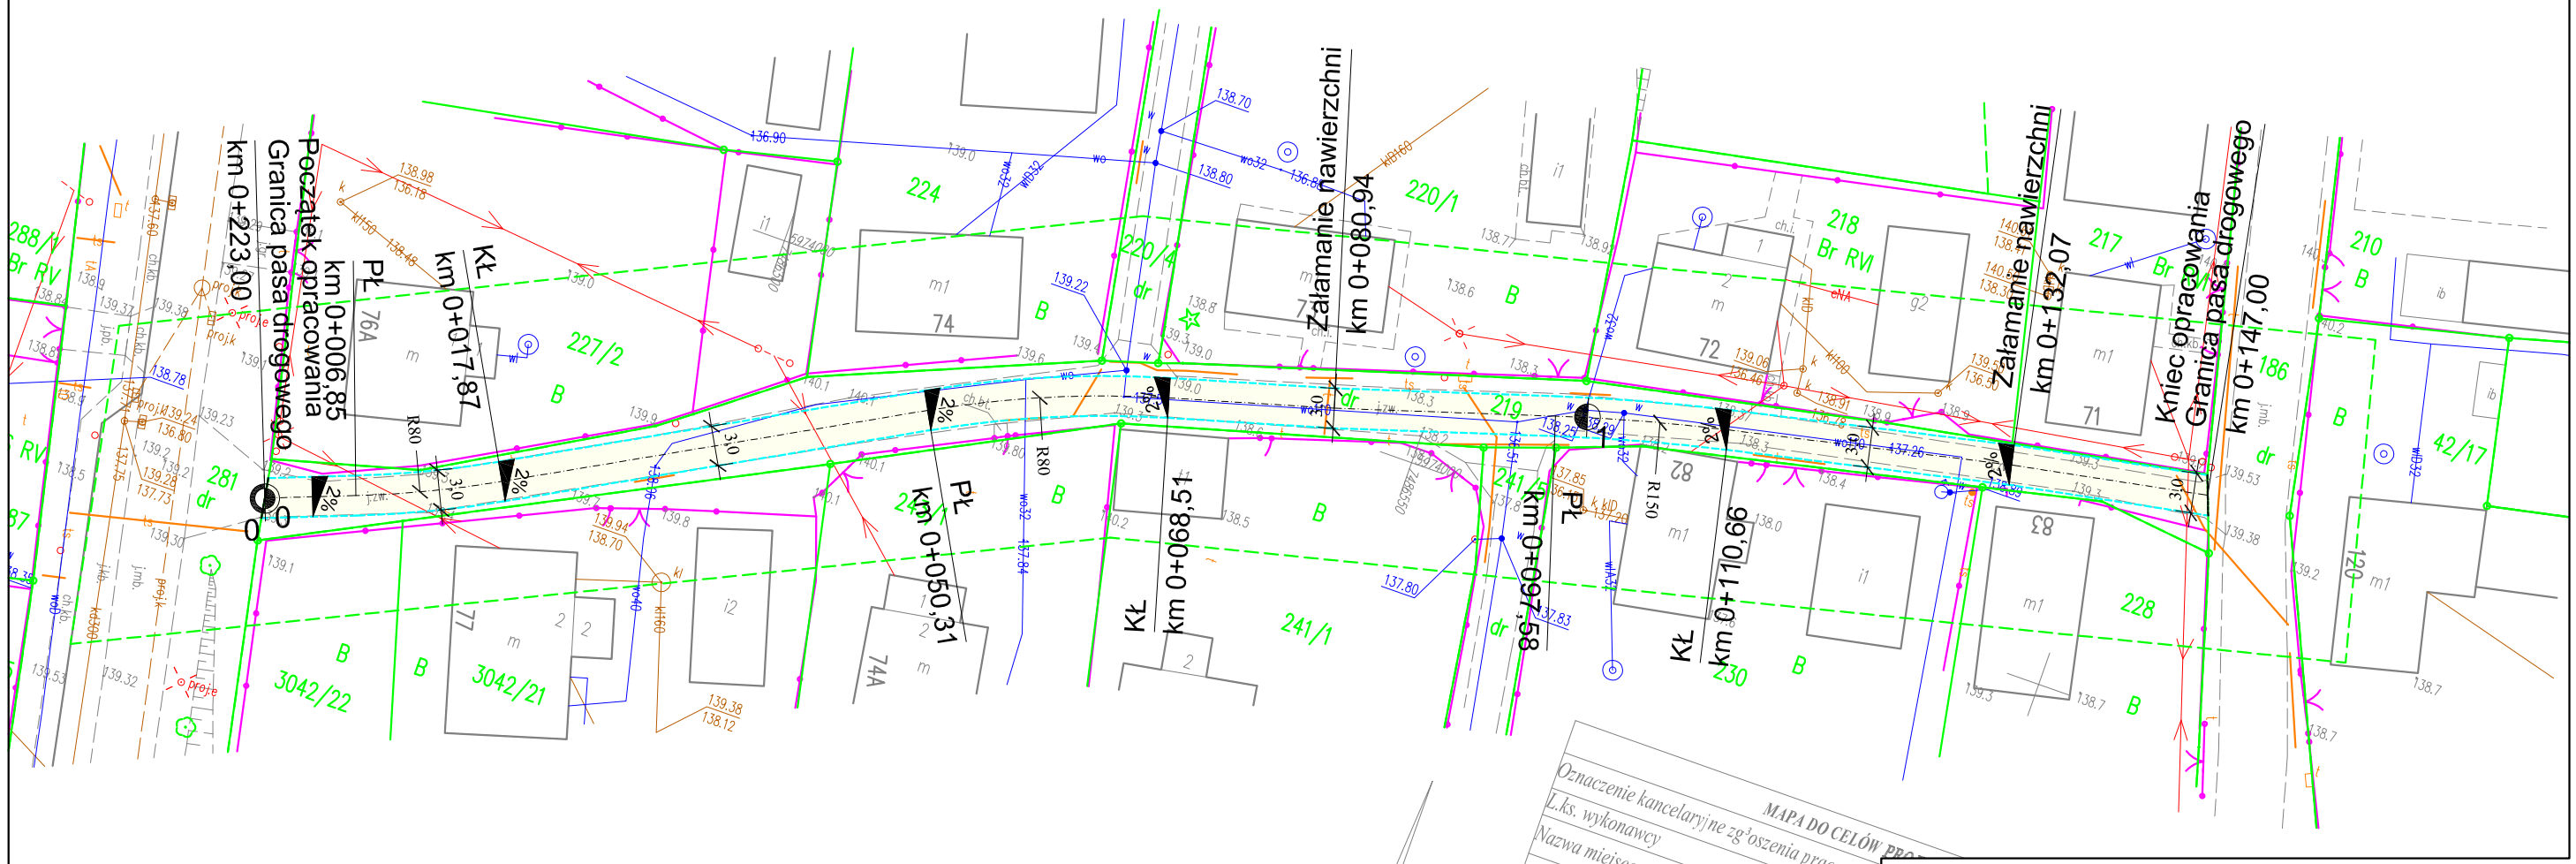

MAPA DO CELÓW PROJ

Oznaczenie kancelaryjne zgłoszenia pracy geode

Z.ks. wykonawcy

Nazwa miejscowości

Jednostka ewidencyjna

Obręb ewidencyjny

Skala mapy

Nazwa układu współrzędnych

Nr sekcji:

Oznaczenie granic obszaru, ktÓ przedmiotem aktu

Oznaczenie granic konturu klasyfikacyjnego

Projektowane obiekty budowlane wymagają pozwolenia na budowę podlegają wyt uprawnione do wykonania prac geodezyjnych.
Nie wyklucza się istnienia w terenie innych nie wykazanych na niniejszej mapie uzbr inwentaryzacji powykonawczej zgodnie z art. 27 ustawy z dnia 17 maja 1989r. (M+00 1990 z późn. zm.)

Mapa aktualna w granicach opracowania na dzień 04.03.2024r.

W granicach opracowania badano dokumentację ZUD stan na dzień 04.03.2024r.

upr. G.G.K nr 16959

nazwa wyko

Oświadczam, że niniejszy dokument został opracowany w wyniku prac geodezyjnych, których rezultaty zawiera operat techniczny pozytywnie zweryfikowany. Jednocześnie informuję, że jestem świadomy odpowiedzialności karnej za złożenie fałszywego oświadczenia.

Identyfikator zgłoszenia prac geodezyjnych: GK.6642.1.1049.2024

Organ służby geodezyjnej, który otrzymał zgłoszenie: Starost

Wykonawca prac geodezyjnych

Nr oraz data sporz. zawierając

Legenda:

PROJEKTOWANE:

- droga wewnętrzna - naw. bitumiczna
- krawędź jezdni

ISTNIEJĄCE:

- en - sieć energetyczna
- wo - sieć wodociągowa
- t - sieć teletechniczna
- ks - sieć kanalizacji sanitarnej

Inwestor: Gmina Barczewo, ul. Plac Ratuszowy 1, 11-010 Barczewo		
Nazwa obiektu: "Projekt przebudowy drogi na działce nr 219 w msc. Wipsowo"		Branża: DROGOWA
Temat opracowania: **Przebudowa drogi w msc. Wipsowo**		Stadium: PW
Nazwa rysunku: **PLAN SYTAUCYJNO-WYSOKOŚCIOWY**		Skala: 1:500
ZESPÓŁ PROJEKTOWY		Data: MARZEC 2024
Imię i nazwisko:	Podpis: Nr uprawnień:	Rys. nr: 1
Projektant: inż. Tomasz Rykowski	WAM/0219/POD/21	