



Kwiecień 2024r

EGZ. 1 – DLA INWESTORA

METRYKA PROJEKTU
ZAGOSPODAROWANIA TERENU

OBIEKT:	Linia kablowa 0,4kV wraz z latarniami oświetlenia drogowego
LOKALIZACJA:	46-080 Chróścice ul. Ligonía dz. nr 139, 889/138 k.m. 2 obręb 0021 Chróścice
TEMAT OPRACOWANIA:	Budowa sieci oświetlenia drogowego w m. Chróścice ul. Ligonía
INWESTOR :	Gmina Dobrzeń Wielki ul. Namysłowska 44, 46-081 Dobrzeń Wielki
BRANŻA:	Elektryczna
KATEGORIA OBIEKTU:	XXVI

Projektował:

mgr. inż. Michał Bartyła
upr. OPL/1253/PBE/16

Zawartość opracowania:

I. Część Opisowa

1. Dane ogólne	str. 3
- wykaz działek	str. 4
2. Dokumenty formalno – prawne	
- oświadczenie projektanta	str. 5
- uprawnienia projektanta	str. 6-7
- techniczne warunki przyłączenia nr TNT/NMG/2024-02-29/0000005	str. 8
- protokół ZUD nr GK.6630.63.2024	str. 9-12
- wyrys z MPZP	str. 13
- wypis z rejestru gruntu	str. 14-15
3. Opis do Planu Zagospodarowania Terenu	str. 16-17
4. Opis techniczny	str. 18-20
5. Informacja dotycząca bezpieczeństwa i ochrony zdrowia	str. 21-22

II. Część Rysunkowa

- Rys. nr E-1 – Plan zagospodarowania Terenu	str. 23
- Rys. nr E-2 – Schemat ideowy	str. 24

CZĘŚĆ OPISOWA
DO PROJEKTU BUDOWY SIECI OŚWIETLENIA DROGOWEGO
W m. DOBRZEŃ WIELKI UL. DRZYMAŁY

1.DANE OGÓLNE

1.1. INWESTOR:

Gmina Dobrzeń Wielki ul. Namysłowska 44 , 46-081 Dobrzeń Wielki

1.2. ZAKRES OPRACOWANIA

Zakresem opracowania objęte jest przyłączenie dodatkowych oprawa oświetleniowych w skład których wchodzi:

- budowa linii kablowej 0,4kV typu NA2XY-J 4x35mm² o długości 127mb,
- budowa latarni oświetlenia drogowego wraz z oprawą oświetleniową typu LED 15,4W – 3kpl.

1.3. PODSTAWA OPRACOWANIA

- a) Warunki przyłączenia nr TNT/NMG/2024-20-29/0000005 z dnia 29.02.2024r
- b) Opinia Starosty Opolskiego dot. uzgodnienia dokumentacji nr GK.6630.50.2024
- c) mapa sytuacyjno- wysokościowa w skali 1:500
- d) obowiązujące przepisy PBUE i Polskie Normy
- e) zlecenie inwestora

Opole , dnia**20.04.2024r**.....

OŚWIADCZENIE

W myśl art. 34 ust. 3d ustawy z dnia 7 lipca 1994 r. tekst jednolity z 2003r. (jednolity tekst Dz. U. z 2013r. poz. 1409, z 2014r. poz. 40, 768, 822) oświadczam, że projekt budowlany :

Budowa sieci oświetlenia drogowego w m. Chróścice ul. Ligonja.

Adres inwestycji: 46-080 Chróścice ul. Ligonja

dz. nr 139, 889/138 k.m. 2

obręb 0021 Chróścice,

jednostka ewidencyjna Dobrzeń Wielki

Inwestor : Gmina Dobrzeń Wielki ul. Namysłowska 44,

46-081 Dobrzeń Wielki

Wykonany został zgodnie z obowiązującymi przepisami oraz wiedzą techniczną



O P O L S K A
O K R Ę G O W A
I Z B A
I N Ż Y N I E R Ó W
B U D O W N I C T W A

Opole, dnia 9 czerwca 2016 r.

Opolska Okręgowa Izba Inżynierów Budownictwa
Okręgowa Komisja Kwalifikacyjna
Syg. akt: OPL.OKK.0054-1364/16

DECYZJA

Na podstawie art. 24 ust.1 pkt 2 ustawy z dnia 15 grudnia 2000 r. o samorządach zawodowych architektów oraz inżynierów budownictwa (Dz. U. z 2014 r., poz. 1946 z późn. zm.) i art.12 ust.2, ust. 3 i ust. 4 c pkt 1, art.14 ust.1 pkt 4 lit. c ustawy z dnia 7 lipca 1994 r. Prawo budowlane (t.j. Dz. U. z 2013 r., poz. 1409 z późn. zm.) oraz § 14 ust. 5 rozporządzenia Ministra Infrastruktury i Rozwoju z dnia 11 września 2014 r. w sprawie samodzielnych funkcji technicznych w budownictwie (Dz. U. z 2014 r., poz. 1278), po ustaleniu, że zostały spełnione warunki w zakresie przygotowania zawodowego oraz po złożeniu egzaminu na uprawnienia budowlane

Pan mgr inż. elektroenergetyk Michał Bartyła

otrzymuje

UPRAWNIENIA BUDOWLANE
numer ewidencyjny OPL/1253/PBE/16
do projektowania bez ograniczeń
w specjalności instalacyjnej w zakresie
sieci, instalacji i urządzeń elektrycznych i elektroenergetycznych

UZASADNIENIE

W związku z uwzględnieniem w całości żądania strony, na podstawie art. 107 § 4 K.p.a., odstępuje się od uzasadnienia decyzji. Zakres nadanych uprawnień budowlanych wskazano na odwrocie decyzji.

POUCZENIE

Od niniejszej decyzji służy odwołanie do Krajowej Komisji Kwalifikacyjnej Polskiej Izby Inżynierów Budownictwa w Warszawie, za pośrednictwem Okręgowej Komisji Kwalifikacyjnej Opolskiej Okręgowej Izby Inżynierów Budownictwa w Opolu w terminie 14 dni od daty jej doręczenia.

Na podstawie art. 12 ust. 1 pkt 1 i 5 ustawy z dnia 7 lipca 1994 r. Prawo budowlane oraz w związku z § 10 i § 14 ust. 5 rozporządzenia Ministra Infrastruktury i Rozwoju z dnia 11 września 2014 r. w sprawie samodzielnych funkcji technicznych w budownictwie Pan mgr inż. Michał Bartyła jest uprawniony w specjalności instalacyjnej w zakresie sieci, instalacji i urządzeń elektrycznych i elektroenergetycznych do:

1. projektowania obiektów budowlanych, takich jak: sieci, instalacje i urządzenia elektryczne i elektroenergetyczne, w tym kolejowe, trolejbusowe i tramwajowe sieci trakcyjne, sieci trakcyjne metra, wraz z instalacjami i urządzeniami technicznymi zasilania, w tym kolejowej, trolejbusowej i tramwajowej sieci trakcyjnej, sieci trakcyjne metra oraz elektrycznego ogrzewania rozjazdów,
2. sprawdzania projektów budowlanych w specjalności objętej niniejszymi uprawnieniami i sprawowania nadzoru autorskiego,
3. sprawowania kontroli technicznej utrzymania obiektów budowlanych,
4. sporządzania projektu zagospodarowania działki lub terenu w zakresie specjalności objętej niniejszymi uprawnieniami,

bez ograniczeń.



Skład Orzekający OKK

1. dr inż. Wiktor Abramek 
2. mgr inż. Elżbieta Daszkiewicz 
3. mgr inż. Zbigniew Gwizdek 
4. mgr inż. Leon Musiał 

Otrzymują:

1. Pan Michał Bartyła
Kotórz Mały, ul. Opolska nr 8
46-045 Turawa
2. Okręgowa Rada Izby
3. Główny Inspektor Nadzoru
Budowlanego
4. a/a



P O L S K A
I Z B A
I N Ż Y N I E R Ó W
B U D O W N I C T W A

Zaświadczenie

o numerze weryfikacyjnym:

OPL-CKE-8L2-XYG *

Pan MICHAŁ BARTYLA o numerze ewidencyjnym OPL/IE/0061/16

adres zamieszkania

jest członkiem Opolskiej Okręgowej Izby Inżynierów Budownictwa i posiada wymagane ubezpieczenie od odpowiedzialności cywilnej.

Niniejsze zaświadczenie jest ważne od 2023-08-01 do 2024-07-31.

Zaświadczenie zostało wygenerowane elektronicznie i opatrzone bezpiecznym podpisem elektronicznym weryfikowanym przy pomocy ważnego kwalifikowanego certyfikatu w dniu 2023-07-13 roku przez:

Dariusz Bajno , Przewodniczący Rady Opolskiej Okręgowej Izby Inżynierów Budownictwa.

Zgodnie z art. 78¹ K.c.

§ 1. Do zachowania elektronicznej formy czynności prawnej wystarcza złożenie oświadczenia woli w postaci elektronicznej i opatrzenie go kwalifikowanym podpisem elektronicznym.

§ 2. Oświadczenie woli złożone w formie elektronicznej jest równoważne z oświadczeniem woli złożonym w formie pisemnej.

* Weryfikację poprawności danych w niniejszym zaświadczeniu można sprawdzić za pomocą numeru weryfikacyjnego zaświadczenia na stronie Polskiej Izby Inżynierów Budownictwa www.piib.org.pl lub kontaktując się z biurem właściwej Okręgowej Izby Inżynierów Budownictwa.



Adres do korespondencji:
TAURON Nowe Technologie S.A.
Ul. Lwowska 23
40-389 Katowice

Urząd Gminy w Dobrzeń Wielkim

Wniosek nr 2024-03-1.1

Wniosek nr 2024-03-1.1

1046817846



Opole, 29.02.2024 r.

Gmina Dobrzeń Wielki
ul. Namysłowska 44
46-081 Dobrzeń Wlk

TNT/NMG/2024-02-29/0000005

Dotyczy: wydania warunków przyłączenia do oświetlenia własności Tauron Nowe Technologie S.A. (TNT S.A.) dodatkowych punktów oświetlenia w m. Chróścice ul. Ligonja.

Odpowiadając na wniosek z dnia 13.02.2024 r. w sprawie określenia warunków przyłączenia oświetlenia w miejscowości Chróścice dz. nr 139, uprzejmie informujemy, że wyrażamy zgodę na przyłączenie do sieci oświetleniowej własności TAURON Nowe Technologie S.A. nowoprojektowanych punktów oświetlenia ulicznego w ramach istniejącej mocy przyłączeniowej, bez konieczności zawierania nowej umowy przyłączeniowej.

I. Przy realizacji zadania należy spełnić następujące warunki:

1. Miejscami przyłączenia do sieci będzie słup nN nr 604 zasilany z sieci oświetleniowej własności TNT, ze stacji transformatorowej SN/nN **Chróścice Wodociągi OPC20645**.
2. Miejscem rozgraniczenia własności urządzeń elektroenergetycznych i granicą eksploatacji będą zaciski prądowe sieci oświetlenia na słupie 604, w kierunku projektowanej instalacji.
3. Zakres prac związany z przyłączaniem obiektu do sieci do wykonania przez **Wnioskodawcę**:
 - a) od miejsca włączenia wybudować odcinki linii kablowej NA2XY-j 4x35mm² wraz ze stanowiskami oświetlenia
 - b) w zakresie zasilania opracować projekt techniczny – który należy uzgodnić z TNT S.A. i zainteresowanymi instytucjami, uzyskać niezbędne pozwolenia/zgłoszenia na budowę wydane przez właściwy urząd terenowy – zgodnie z obowiązującymi w tym zakresie przepisami;
 - c) przy słupie nr 604 zaprojektować i wybudować rozłącznik RSA lub złącze podziałowe z właściwie dobranym zabezpieczeniem nadprądowym; Informujemy że słup 604 stanowi własność TAURON Dystrybucja S.A. i należy uzyskać zgodę na zamieszczenie instalacji oświetlenia na tym słupie.
 - d) w przypadku kolizji z istniejącymi urządzeniami oświetlenia lub konieczności przebudowy istniejących urządzeń oświetlenia własności TNT Wnioskodawca winien zwrócić się do TNT SA z wnioskiem o określenie warunków przebudowy, kontakt: Arkadiusz Wolski, 42-200 1.2 Częstochowa, ul. Mirowska 24.
 - e) należy trwale oznakować przyłączane elementy sieci: oznaczyć przewody, oznaczyć projektowane słupy- numerację słupów należy rozpocząć od numeru do którego następuje przyłączenie, przez kolejny numer słupa, przez „O” (numer słupa zasilającego/1/O, numer słupa zasilającego /2/O itd.)

II. Informacje dodatkowe.

1. Instalację przyłączanego obiektu od miejsca rozgraniczenia własności urządzeń elektroenergetycznych Wnioskodawca winien wykonać we własnym zakresie, zgodnie z obowiązującymi przepisami i normami prawa budowlanego dla urządzeń elektroenergetycznych.
2. Prace przyłączenia do sieci należy wykonać **metodą prac pod napięciem (PPN)**. Informujemy, że prace PPN na sieci będącej własnością TD S.A. mogą wykonywać tylko osoby posiadające stosowne

upoważnienia do wykonywania tego typu prac wydane przez TAURON Dystrybucja S.A. i uzgodnione z Jednostką Terenową Opole Prudnicka 6a

3. Przyłączane przez Wnioskodawcę urządzenia nie mogą wprowadzać do sieci zakłóceń o poziomie wyższym niż dopuszczalne, określone w przepisach.

4. Przyłączenie do sieci może nastąpić po pozytywnym sprawdzeniu technicznym wybudowanych urządzeń. W tym celu Inwestor zobowiązany jest złożyć pisemny wniosek o dokonanie sprawdzenia technicznego wraz z dokumentami wskazanymi w załączniku nr 2A do „Wytycznych w sprawie odbiorów i sprawdzeń urządzeń elektroenergetycznych i sieci dystrybucyjnej w TAURON Dystrybucja S.A.”

5. Nowo przyłączaną sieć należy przekazać do eksploatacji TNT S.A. W przeciwnym przypadku za przyłączenie a nie przekazanie do TNT S.A. eksploatacji nowych urządzeń pobierana będzie opłata za przyłączenie – zgodnie z cennikiem usług dodatkowych udostępnienia infrastruktury oświetleniowej (dostępnym na stronie <https://nowe-technologie.tauron.pl/>).

6. Po zakończeniu prac należy podpisać lub aneksować istniejącą umowę eksploatacyjną dla nowych punktów oświetleniowych lub podpisać umowę dotyczącą pkt 5 powyżej, w przypadku zabudowy opraw i/lub przewodów oświetleniowych własności Gminy na słupach nN należy aneksować umowę o współkorzystanie słupów nN pod oprawy oświetleniowe;

osoba do kontaktu : Joanna Gruszecka , tel. 572 889 142, e-mail: Joanna.Gruszecka@tauron.pl

7. Za stan techniczny, bezpieczeństwo obiektu wraz z przyłączeniem oraz ewentualne szkody wyrządzone osobom trzecim odpowiada Właściciel nowego oświetlenia.

8. Za usługę wydania technicznych warunków rozbudowy, zostanie naliczona opłata zgodnie z aktualnie obowiązującym cennikiem usług dodatkowych udostępnienia infrastruktury oświetleniowej (dostępnym na stronie <https://nowe-technologie.tauron.pl/>).

9. W przypadku gdy Inwestorem do budowy urządzeń oświetleniowych nie jest Miasto/Gmina* – należy pisemnie pozyskać zgodę właściwego Urzędu Miasta/Gminy* w zakresie płatności za energię elektryczną i za punkty przyłączenia do sieci TNT SA. (patrz II.5.),

Ważność warunków ustala się na dwa lata od daty niniejszego pisma.

III. Wykaz dokumentów wymaganych przy zgłoszeniu gotowości przyłączenia obiektu do przyłączenia do sieci TAURON Nowe Technologie S.A.:

1. Zgłoszenie gotowości instalacji do przyłączenia na wzorze „ZI” dostępnym na stronie internetowej www.tauron-dystrybucja.pl, który w części dotyczącej złożenia oświadczenia o stanie technicznym wykonanej instalacji, winien być potwierdzony przez osobę posiadającą odpowiednie uprawnienia,
2. Dokumentacja powykonawcza,
3. Odpis niniejszego uzgodnienia (kserokopia).

Łączymy wyrazy szacunku

TAURON Nowe Technologie S.A.
Starszy specjalista ds. dokumentacji
Biuro Eksploatacji
Ludmiła Łopot

Sprawę prowadzi:
Dawid Smolarek, dawid.smolarek@tauron.pl
Tel. 571666980

Starosta Opolski

ODPIS PROTOKOŁU Z NARADY KOORDYNACYJNEJ**przeprowadzonej z wykorzystaniem środków komunikacji elektronicznej w dniach 15.04.2024 – 19.04.2024**

Naradę przeprowadzono zgodnie z art. 28b ust. 1 Ustawy z dnia 17 maja 1989 r. – Prawo geodezyjne i kartograficzne (t.j. Dz. U. 2020 poz. 725 z późn. zm.), uwzględniając mapy na których sporządzono projekt, materiały państwowego zasobu geodezyjnego i kartograficznego, uzgodnienia jednostek zarządzających sieciami oraz stanowiska zainteresowanych stron.

Znak sprawy: **GK.6630.63.2024****Przedmiot narady:**

sieć linia kablowa oświetlenia drogowego Chróścice dz.139, 889/138

Lokalizacja:

Jednostka ewidencyjna	Obwód	Arkusze	Działki
DOBRZEŃ WIELKI	0021 CHRÓSCICE	2	139, 889/138

Adres: Chróścice

Wnioskodawca: PPUH Michał Bartyła, ul. Opolska 8, 46-045 Kotórz Mały

Przewodniczący narady: Agata Salamon

Stanowiska uczestników narady:**Przewodniczący Narady Koordynacyjnej, Osoba reprezentująca: Agata Salamon**

Z uwagami:

1. W miejscach zbliżeń i skrzyżowań projektowanego uzbrojenia terenu z uzbrojeniem istniejącym, należy zachować normatywne wzajemne odległości, a roboty ziemne wykonywać ręcznie i pod nadzorem właściwych branż, powiadamiając pisemnie o terminie rozpoczęcia robót. W przypadku wystąpienia skrzyżowań projektowanego uzbrojenia, drogi, chodnika oraz innych budowli inżynierskich z istniejącymi kablami elektrycznymi i telefonicznymi, należy je zabezpieczyć rurami ochronnymi, zgodnie z obowiązującymi normami.
2. Wykonawca robót budowlanych jest zobowiązany do ochrony znajdujących się na terenie inwestycji – stałych znaków stabilizowanej osnowy geodezyjnej oraz punktów granicznych i ponosi odpowiedzialność karną za ich zniszczenie, usunięcie lub przemieszczenie.

Generalna Dyrekcja Dróg Krajowych i Autostrad Oddział w Opolu Oddział w Opolu, Osoba reprezentująca: Tomasz Gołda

Z uwagami:

1. Sprawa nie dotyczy GDDKiA O/Opole.

Multiplay Sp. z o.o. Sp. k. ul. Szpitalna 8, 44-190 Knurów, Osoba reprezentująca: Marcin Bieńkowski

Z uwagami:

1. W miejscu planowanej inwestycji na podbudowie słupowej własności Tauron (Słup nr 604) firma Czarnet Sp. z o.o. posiada swoją infrastrukturę telekomunikacyjną. O przystąpieniu do prac należy powiadomić firmę Czarnet Sp. z o.o. mailowo (dbs@multiplay.pl) oraz telefonicznie (Orjan Buc 690-269-506) z minimum 14-dniowym wyprzedzeniem. W przypadku uszkodzenia kabli światłowodowych firmy Czarnet Sp. z o.o., kosztem naprawy i ewentualnymi udokumentowanymi roszczeniami klientów za przerwy w transmisji wynikające z wyłączenia sygnału będzie obciążony wykonawca robót lub Inwestor.

NETIA S.A., Osoba reprezentująca: Marek Perliński

Z uwagami:

1. Uzgodniono.

Operator Gazociągów Przesyłowych GAZ-SYSTEM Sp. z o.o. Oddział w Świerklanach, Osoba reprezentująca: Iwona Pogoda-Gołaszewska

Z uwagami:

1. nie dotyczy

Polska Spółka Gazownictwa Sp. z o.o. - Gazownia w Opolu , Osoba reprezentująca: Grzegorz Marczyk

Z uwagami:

1. Prace w obrębie sieci gazowej prowadzić ręcznie pod nadzorem PSG

TAURON Dystrybucja S.A. Oddz. w Opolu Wydział Dokumentacji OMD1-Opole , Osoba reprezentująca: Przemysław Wyszyński

Z uwagami:

1. 63,2024
- 1) Inwestor-Wykonawca w terminie 14 dni przed przystąpieniem do pracy spisać notatkę służbową w TAURON Dystrybucja S.A. Jednostka Terenowa Opole Prudnicka na wyłączenie linii kablowych i zabudowę na nich osłony rurowe w miejscach skrzyżowań i zbliżeń z projektowaną inwestycją.
- 2) Dokładną lokalizację kabli określić na podstawie przekopów kontrolnych. Kategorie zabraniać prowadzenia robót ziemnych sprzętem mechanicznym bez nadzoru w odległości mniejszej niż 2m od zlokalizowanego przekopem kontrolnym kabla.
- 3) Prace w pobliżu kabli elektroenergetycznych prowadzić ręcznie zgodnie z aktualnymi normami, przepisami budowy i bezpieczeństwa.
- 4) Zachować normatywne odległości pracy sprzętu od istniejących napowietrznych linii elektroenergetycznych.
- 5) Zachować normatywne odległości lokalizacji projektowanej sieci kablowej i jej elementów od lokalizacji istniejących oraz projektowanych żerdzi (ustoi) słupów elektroenergetycznych, linii kablowych oraz szafek złącz kablowych. W przypadku braku zachowania normatywnych odległości należy wystąpić z wnioskami do TAURON Dystrybucja S. A. Oddział Opole, Wydział Eksploatacji w zakresie sieci dystrybucyjnej, tel. 77 889 9644 oraz do TAURON Nowe Technologie S.A. Biuro Infrastruktury Oświetleniowej w zakresie sieci oświetleniowej, tel. 572887186 w celu wydania warunków technicznych usunięcia kolizji sieci elektroenergetycznych.
- 6) W przedmiotowym obszarze oddziaływania inwestycji mogą znajdować się nie wykazane urządzenia i sieci elektroenergetyczne oświetlenia należące do spółki TAURON Nowe Technologie S.A. lub sieci elektroenergetyczne należące do innych podmiotów, z którymi należy dokonać dodatkowych uzgodnień dla projektowanej inwestycji.
- 7) Wystąpić do TAURON Dystrybucja S. A. Oddział Opole, Jednostka Terenowa Opole Prudnicka o nadzór elektroenergetyczny, (branżowy).
- 8) Stosować się do zapisów pisma warunki techniczne przyłączenia dla przedmiotowego zadania.

Zarząd Dróg Powiatowych w Opolu , Osoba reprezentująca: Anna Muszyńska

Z uwagami:

1. Nie dotyczy

Zarząd Dróg Wojewódzkich w Opolu Oddział Terenowy w Oleśnie, Osoba reprezentująca: Piotr Urbaniak

Z uwagami:

1. nie dotyczy

Mimo wezwania, w naradzie nie uczestniczyli przedstawiciele:

1. Urząd Gminy Łubniany Referat Budownictwa
2. Biuro Studiów i Projektów Gazownictwa Gazoprojekt SA Spółka Akcyjna
3. CITYMEDIA NET Sp. z o.o Tomasz Ulan
4. ELKOM Spółka zoo
5. ORANGE Polska S.A.
6. PARK TECHNOLOGICZNO-INNOWACYJNY SP.Z O.O.
7. PKP Energetyka S.A.
8. PROWOD Spółka z ograniczoną odpowiedzialnością
9. Polska Spółka Gazownictwa Sp. z o.o. - Dział Majątku Sieciowego

10. Polskie Sieci Elektroenergetyczne S.A. Oddział w Katowicach
11. Starostwo Powiatowe Wydział Budownictwa
12. Urząd Gminy Turawa
13. Urząd Gminy Chrzastowice
14. Urząd Gminy Dobrzeń Wielki
15. Urząd Gminy Dąbrowa
16. Urząd Gminy Komprachcice
17. Urząd Gminy Popielów
18. Urząd Gminy Tarnów Opolski
19. Urząd Gminy Tułowice
20. Urząd Miasta i Gminy Niemodlin
21. Urząd Miasta i Gminy Ozimek
22. Urząd Miasta i Gminy Prószków
23. Wodociągi i kanalizacja Turawa Sp. z o.o.
24. ZGKiM Komprachcice
25. ZGKiM Tułowice
26. Zakład Gospodarki Komunalnej i Mieszkaniowej Sp. z o.o. Prószków
27. Zakład Gospodarki Komunalnej i Mieszkaniowej w Niemodlinie

Dodatkowe uwagi i zalecenia:

.

**Agata
Natalia
Salamon**


Elektronicznie
podpisany przez
Agata Natalia
Salamon
Data: 2024.04.22
09:43:22 +02'00'

Dokument nie wymaga podpisu
tradycyjnego


(podpis przewodniczącego narady)

Załącznikiem do niniejszego protokołu jest część graficzna zawierająca propozycję usytuowania projektowanych sieci uzbrojenia terenu.

+01'00

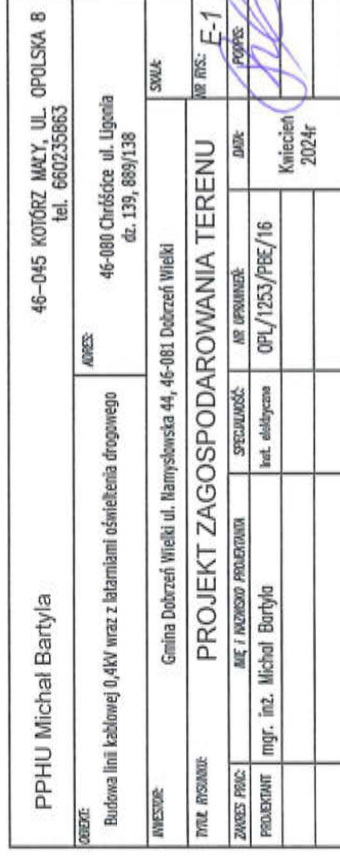

MIEJSCOWY PLAN ZAGOSPODAROWANIA PRZESTRZENNEGO
"Wieś Chróścice"
NR VI/68/99

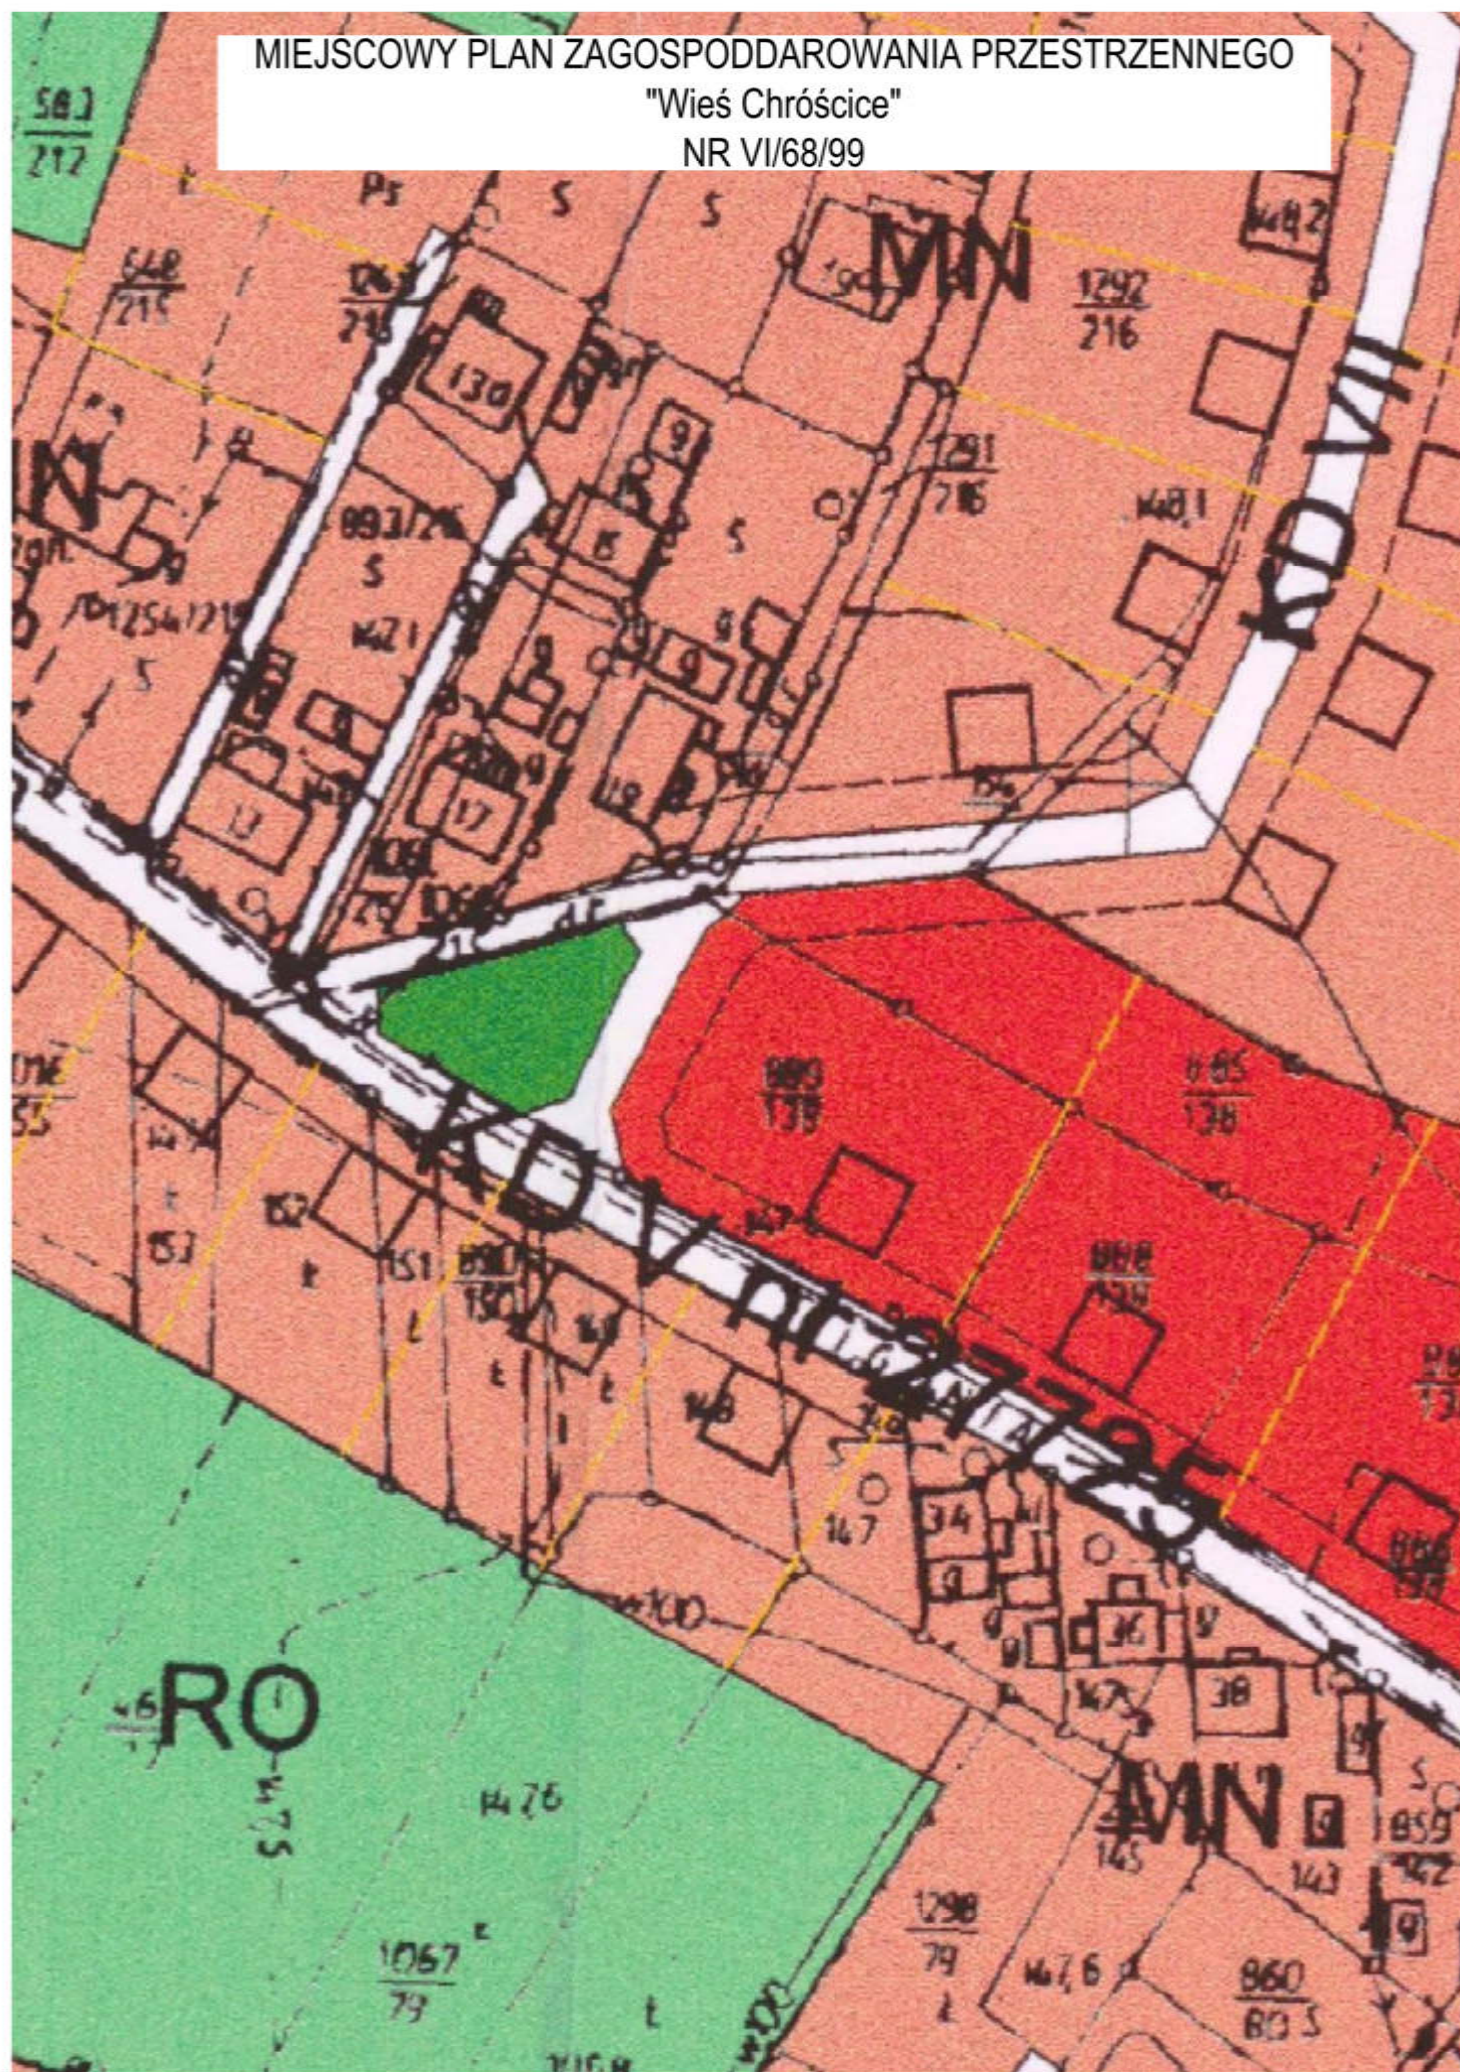

Starosta Opolski
ul. 1 Maja 29
45-068 Opole
tel. -

Województwo: Opolskie
Powiat: OPOLSKI
Gmina: Dobrzeń Wielki
Jednostka ewidencyjna: 160903_2, DOBRZEŃ WIELKI
Obręb: 0021, CHRÓŚCICE

Nr kancelaryjny: GK.6621.916.2024.AF

WYPIS Z REJESTRU GRUNTÓW
UPROSZCZONY

Nr jednostki rejestrowej: G.2424

rodzaj prawa: własność, udział: 1/1

GMINA DOBRZEŃ WIELKI

Siedziba: 46-081 DOBRZEŃ WIELKI, ul. NAMYSŁOWSKA 44

Arkusz mapy	Numer działki	Bliższe określenie położenia	Opisy użytkowników	Ozn. użyt. i kont. klas.	Powierzchnia		Nr KW lub oznaczenie innych dok.
					użytków w ha	działki w ha	
2	139	CHRÓŚCICE	drogi	dr	0,0770	0,0770	OP1O/00134182/2, OP1O/00134182/2
Identyfikator działki: 160903_2.0021.AR_2.139 Rejon statystyczny: wartość atrybutu nie jest obecnie znana, ale wartość ta może też nie istnieć							
Razem:					0,0770	0,0770	

Sporządził(a): Agnieszka Franiczek, według stanu na dzień: 2024-02-29
Nr zlecenia: Z/GK/2480-1/2024

Z up. STAROSTY
Agnieszka Franiczek
Inspektor

Elektronicznie podpisany
przez Agnieszka Beata
Franiczek
Data: 2024.02.29 10:30:40
+01'00'

2024-02-29, (dokument podpisany elektronicznie)..
(Imię i Nazwisko oraz stanowisko służbowe osoby reprezentującej organ)

Starosta Opolski
ul. 1 Maja 29
45-068 Opole
tel. -

Województwo: Opolskie
Powiat: OPOLSKI
Gmina: Dobrzeń Wielki
Jednostka ewidencyjna: 160903_2, DOBRZEŃ WIELKI
Obręb: 0021, CHRÓŚCICE

Nr kancelaryjny: GK.6621.916.2024.AF

WYPIS Z REJESTRU GRUNTÓW
UPROSZCZONY

Nr jednostki rejestrowej: G.2134

rodzaj prawa: własność, udział: 1/1
WYRWIS PIOTR PAWEŁ (ERYK MARIA)

Arkusz mapy	Numer działki	Bliższe określenie położenia	Opisy użytków	Ozn. użyt. i kont. klas.	Powierzchnia		Nr KW lub oznaczenie innych dok.
					użytków w ha	działki w ha	
2	889/138	CHRÓŚCICE	grunty orne	RVI	0,2570	0,2570	OP1O/0006153/6
Identyfikator działki: 160903_2.0021.AR_2.889/138 Rejon statystyczny: wartość atrybutu nie jest obecnie znana, ale wartość ta może też nie istnieć							
Razem:					0,2570	0,2570	

Sporządził(a): Agnieszka Francizek, według stanu na dzień: 2024-02-29
Nr zlecenia: Z/GK/2480-1/2024

Z up. STAROSTY
Agnieszka Francizek
Inspektor

Elektronicznie podpisany przez
Agnieszka Beata Francizek
Data: 2024.02.29 10:31:06
+01'00'

2024-02-29, (dokument podpisany elektronicznie)..
(Imię i Nazwisko oraz stanowisko służbowe osoby
reprezentującej organ)

2. OPIS DO PLANU ZAGOSPODAROWANIA TERENU

Na projektowane przyłączenie dodatkowych opraw oświetlenia drogowego składają się elementy budowlane, stanowiące niezbędne części infrastruktury dotyczącej budowy linii kablowej 0,4 kV oraz stanowisk słupowych stalowych wraz z oprawą oświetlenia typu LED 15,4W.

Projektowana budowa przyłączenia opraw oświetlenia drogowego jest zgodna z Miejscowym Planem Zagospodarowania Przestrzennego "Wieś Chróścice", uchwalonego przez radę Gminy Dobrzeń Wielki uchwałą nr VI/69/99 z dnia 08.04.1999

Całość prac związanych z przyłączeniem dodatkowej oprawy realizowana jest w ramach działek nr 139, 889/138 k.m.2 obręb 0021 Chróścice.

2.1. Oddziaływanie na środowisko

W zakresie przyłączenia opraw oświetlenia drogowego nie jest wymagane sporządzenie raportu oddziaływania inwestycji na środowisko. Poszczególne elementy projektowanej infrastruktury nie są zaliczane do urządzeń mogących w znaczny sposób pogorszyć stan środowiska oraz nie podlegają wyznaczeniu specjalnych stref ochronnych.

Ponadto inwestycja nie wpływa negatywnie na środowisko , ponieważ:

- zapotrzebowanie wody oraz odprowadzenie ścieków – nie dotyczy;
- emisja zanieczyszczeń gazowych – nie dotyczy;
- wytwarzanie odpadów – dotyczy tylko etapu budowy. W trakcie budowy dodatkowych opraw oświetlenia drogowego wytwarzane będą odpady nie zaliczane do odpadów niebezpiecznych, takie jak ścinki polietylenowe izolacji kabli, końcówki aluminiowe żył kabli, folia kablowa PCV. Odpady te będą zbierane w miejscu wytworzenia, oraz poddane recyklingowi.
- Emisja hałasu, wibracji i promieniowania – promieniowanie pochodzące od pola elektromagnetycznego linii kablowych jest pomijalnie niskie.
- Wpływ na istniejący drzewostan – pod istniejącymi krzewami ozdobnymi należy wykonać przewiert sterowany na normatywnej głębokości tak aby nie uszkodzić korzeni krzewów.
- Wpływ na stan powierzchni ziemi, wody – teren po zakończeniu robót przywrócić do stanu pierwotnego z zachowaniem kolejności poszczególnych warstw gruntu.

2.2. Charakterystyka energetyczna.

Charakterystyka energetyczna nie dotyczy projektowanego przyłącza kablowego

2.3 Obszar oddziaływania obiektu.

Określono go na podstawie następujących przepisów:

- norm: N SEP-E-004,
- Rozporządzenia Ministra Infrastruktury z 6 lutego 2003 r. w sprawie bezpieczeństwa i higieny pracy podczas wykonania robót budowlanych,
- ustawy z dnia 27 kwietnia 2001 r.: „Prawo ochrony środowiska” z późn. zm.
- Rozporządzenie Rady Ministrów z dnia 9 listopada 2010 r. w sprawie przedsięwzięć mogących znacząco oddziaływać na środowisko.

Obszar oddziaływania proj. przyłączenia dodatkowych opraw oświetlenia drogowego mieści się w całości na działce, na których zostało zaprojektowane.

2.4. Tereny podlegające ochronie.

Teren, na którym projektowana jest budowa oświetlenia drogowego nie jest wpisany do rejestru zabudowy oraz nie podlega ochronie na podstawie ustaleń miejscowego planu zagospodarowania przestrzennego.

2.5. Kategoria geotechniczna obiektu I

3. STAN ISTNIEJĄCY

Odcinek ul. Ligonía w Chróścicach jest odcinkiem drogi przy której jest brak oświetlenia drogowego.

Ze względu na interwencje mieszkańców w/w drogi projektuje się przyłączenie nowych opraw oświetlenia drogowego.

4. OPIS PROJEKTOWANYCH URZĄDZEŃ

4.1 Budowa linii kablowej 0,4kV

Zgodnie z technicznymi warunkami przyłączenia nr TNT/NMG/2024-02-29/0000005 z dnia 29.02.2024r z istniejącego słupa linii napowietrznej nN nr 604 należy wyprowadzić nowy obwód oświetleniowy kablem typu NA2XY-J 4x35mm² poprzez projektowane latarnie oświetlenia drogowego o dł. 127m. Kabel należy układać na głębokości 70cm, w warstwie piasku o grubości 20cm, przykrytego warstwą ziemi rodzimej grubości 15cm, folią kalandrową koloru niebieskiego i pozostałą ziemią ubijaną warstwami do uzyskania wskaźnika zagęszczenia.

Odległość folii od kabla powinna wynosić minimum 25cm. Całość trasy linii kablowej oświetleniowej pokazano na rys E-1.

W miejscach skrzyżowania i zbliżenia projektowanej linii kablowej z innymi urządzeniami podziemnymi takimi jak: linie kablowe niskiego napięcia, sieć wodociągowa i kanalizacyjna oraz sieć gazowa i telefoniczna, kabel należy układać w rurach ochronnych, DVK i SRS z zachowaniem normatywnych odległości. Poniższa tabela podaje wybrane dopuszczalne odległości kabli.

Lp.	Skrzyżowanie lub zbliżenie i rodzaj urządzeń podziemnych	Najmniejsze dopuszczalne odległości w cm	
		Pionowo przy skrzyżowaniu	Poziomo przy zbliżeniu
1	Kabli na napięcia znamionowe do 1 kV z kablami tego samego rodzaju lub sygnalizacyjnym	25	10
2	Kabli sygnalizacyjnych i kabli przeznaczonych do zasilania urządzeń oświetleniowych z kablami tego samego rodzaju	25	mogą się stykać
3	Kabli elektroenergetycznych na napięcia do 1 kV z kablami na napięcia wyższe niż 1 kV	50	10
4	Kabli elektroenergetycznych z kablami telekomunikacyjnymi		25
5	Kabli różnych użytkowników	50	50
6	Kabli z mufami sąsiednich kabli	-	25
7	Kabli od rur wodociągowych, cieplnych, gazowych z gazami niepalnymi bądź palnymi, ale o ciśnieniu do 0,5 atm.	80 przy śred. rurociągu do 250 mm	50

8	Kabli do rurociągu z cieczami palnymi	150 przy śred. większej niż 250 mm	100
9	Kable od rurociągu z gazami palnymi o ciśnieniu wyższym niż 0,5 atm. nie przekraczających 4 atm.		
10	Kabli od zbiorników z płynami palnymi	200	200
11	Kabli od części podziemnych linii napowietrznych (ustój, podpora)	-	80
12	Kabli od ścian budynków i innych budowli np. tuneli	-	50

W wykopie, kabel należy ułożyć linią falistą z zapasem 1-3%. Przed słupem, rurami przepustowymi, oraz na trasie linii kablowej w odstępach 10 m, należy założyć oznaczniki kablowe informujące o rodzaju kabla, przebiegu i długości trasy, właścicielu kabla oraz roku budowy linii kablowej.

Prace ziemne w pobliżu innych urządzeń podziemnych należy wykonać ręcznie.

Na istniejącym słupie nr 604 należy zabudować rozłącznik bezpiecznikowy RSAN-00 z zabezpieczeniem 25A oraz ochronę przeciwprzepięciową ASA 440-5 wartość uziemienia musi spełnić warunek $R \leq 10\Omega$.

4.2 Stanowiska słupowe oświetleniowe

Nowe stanowiska słupowe oświetlenia drogowego projektuje się jako stalowe ocynkowane o wysokości min. 6m. Słupy posadzić na fundamentach typu B-120.

Oprawy typu LED – 15,4W o temperaturze barwowej 4000K, typ źródła światła LED, strumień świetlny 2500lm, stopień ochrony IP66, klasa ochronności elektrycznej II montować bezpośrednio na słupie. Słupy są wyposażone są we wnękę bezpiecznikową, w której należy zamontować tabliczkę bezpiecznikową słupową z jednym zabezpieczeniem np. typu TB-1 firmy „Rosa”, umożliwiającą podłączenie kabli. Słupy posadzić w taki sposób aby wnęki słupowe znajdowały się od strony jezdni, natomiast krawędź dolna wnęki znajdowała się nie mniej niż 60 cm nad poziomem terenu zniwelowanego.

Oprawy zasilić od tabliczki bezpiecznikowej przewodem YDY 3x1,5 mm². Jako zabezpieczenie opraw zastosować wkładkę topikową max. Bi Wts 4A.

Oprawę oświetlenia należy połączyć metalicznie z przewodem neutralnym.

4.3 Ochrona od porażeń prądem elektrycznym

Projektowane urządzenia elektryczne nN przystosowano do pracy w systemie TN-C. Jako środek ochrony przed dotykiem pośrednim zastosowano wyłączenia zasilania przez urządzenia zabezpieczające, przeciążeniowo- zwarciovowe w czasie trwania zwarcia doziemnego nie dłuższym niż 5 sek. Jako przewody ochronne stanowią będą przewody neutralno-ochronne PEN” w kablach. W słupie oświetleniowym następuje rozdział funkcji przewodu ochronno-neutralnego „PEN” na przewód ochronny PE i neutralny N. W tym miejscu następuje zmiana systemu zasilania na TN-S. Przewody neutralno-ochronne „PEN” w kablach nN należy wyróżnić niebieskim kolorem izolacji a ich końce w miejscach przyłączeń oznaczyć końcówką koloru żółtozielonego. We wnękach słupów przewody neutralno-ochronne „PEN” przyłączyć do zacisku uziemiającego słupów stalowych. Uziomy poziome wykonać z bednarki FeZn 30x4mm układanej we wspólnym wykopie razem z kablem oświetleniowym. Połączenia odejść do słupów z płaskownika ułożonego w wykopie wykonać złączami skręcanymi krzyżowymi i zabezpieczyć przed korozją.

4 Uwagi końcowe

- prace należy wykonywać zgodnie z normą **N-SEP-E-004** „Elektroenergetyczne i sygnalizacyjne linie kablowe. Projektowanie i budowa”.
- wszystkie prace powinny być wykonane przez osoby posiadające odpowiednie kwalifikacje i uprawnienia zgodnie z obowiązującymi przepisami.
- Przed przystąpieniem do prac wyznaczyć geodezyjnie miejsca montażu słupów oraz przebieg trasy przebiegu kabli.
- wszystkie roboty ziemne wykonywane w pobliżu czynnych urządzeń należy wykonywać ręcznie bez użycia sprzętu mechanicznego; a przy sieciach energetycznych po uprzednim wyłączeniu ich z pod napięcia.

INFORMACJA DOTYCZĄCA BEZPIECZEŃSTWA I OCHRONY ZDROWIA

- 1. Nazwa i adres obiektu :** Budowa sieci oświetlenia drogowego w m. Chróścice ul. Ligo-
nia dz. 139, 889/138 k.m. 2
- 2. Inwestor :** Gmina Dobrzeń Wielki ul. Namysłowska 44
- 3. Projektant :** mgr. inż. Michał Bartyla

O P I S

1. Zakres robót dla całego zamierzenia oraz kolejność realizacji poszczególnych robót :

- budowa linii kablowej 0,4kV typu NA2XY-J 4x35mm² od istniejącego słupa nr 604 do projek-
towanych stanowisk słupowych oświetlenia drogowego
- Posadowienie 3szt stanowisk słupowych oświetlenia drogowego

2. Wykaz projektowanych i istniejących urządzeń przyłącza :

- Projektowana linia kablowy typu NA2XY-J 4x35 mm²
- projektowane stanowiska słupowe stalowe ocynkowane wraz z oprawą oświetlenia drogowego

**3. Wskazanie elementów wykonywanych prac, które mogą stworzyć zagrożenie bezpieczeń-
stwa i zdrowia ludzi:**


- Budowa linii kablowe można wykonać bez wyłączania napięcia – ale bez wprowadzenia
i podłączenia do istniejących czynnych urządzeń na słupie nr 604
- Wprowadzenie kabla 0,4kV oraz zabudowa rozłącznika RSAN-00 do istniejącej linii napowietrz-
nej 0,4kV należy wykonywać na polecenie pisemne, metodą prac pod napięciem
- W czasie prac z zastosowaniem sprzętu ciężkiego należy zachować szczególne środki ostrożno-
ści, a miejsce pracy zabezpieczyć przed dostępem osób postronnych.
- W miejscu istniejącej drogi powiatowej należy wykonać przycisk lub przewiert sterowany bez
naruszenia struktury jezdni.

**4. Wskazanie sposobu prowadzenia instruktażu pracowników przed przystąpieniem do reali-
zacji robót szczególnie niebezpiecznych :**

- za przeszkolenie pracowników w zakresie bezpieczeństwa i higieny pracy odpowiadają firmy
elektryczne wykonujące prace
- wystawienie polecenia na prace dokonują służby techniczne eksploatatora linii energetycznej

5. Wskazanie środków technicznych i organizacyjnych, zapobiegających niebezpieczeństwom wynikającym z wykonywania robót budowlanych :

- przy wykonywaniu prac w w/w zakresie należy bezwzględnie przestrzegać przepisów **BHP**, **PBUE** i **Rozporządzenia Ministra Gospodarki „ w sprawie bezpieczeństwa i higieny pracy przy urządzeniach i instalacjach energetycznych” z dnia 17-09-1999 r.**, na podstawie których wybrana firma elektryczna uzyskała certyfikat i pozwolenie na wykonywanie robót elektrycznych.

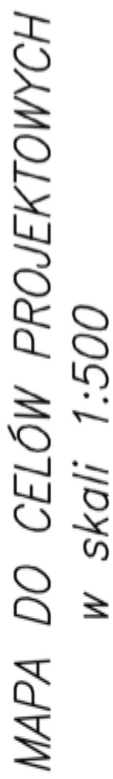

Powiat: opolski

Obręb: 0021 Chróścice

Karta mapy: 2

Działka: 139

Układ współrzędnych płaskich prostokątnych: PL2000/6

Układ współrzędnych wysokościowych: PL-EVRF2007-NH

Nie sprawdzono słuszności na działkach przedmiotowych

GK.0040.1.103.2024
Data sporządzenia

Wykonawca: Geodezia BtM sp. z o. o.

ul. Dubois 5/1

45-070 Opole

tel. 604 090 975

Barbara

przez Barbara Trzmielewska

Trzmielewska



- proj. linia kablowa 0,4kV


typu NA2XY-J 4x35 o dł. **127mb**
 uložona w rurze DMY 75

- proj. latarnia oświetlenia drogowego

Prof. Izabela Osiewicz-Grog
słup stalowy SO 6/3 z oprawą

LED 15,4W - 3kpl

PPHU Michał Bartyła						46-045 KOTÓRZ MAŁY, UL. OPOLSKA 8 tel. 660235983	
OBJEKT:		Budowa linii kablowej 0,4kV wraz z latarniami oświetlenia drogowego				ADRES:	
						46-080 Chmińskie ul. Uginia dz. 139, 889/138	
AMATOR:		Gmina Dobrzyce Wiekli ul. Namysłowska 44, 46-081 Dobrzyce Wiekli					
TYTUŁ ROZKURD:		PROJEKT ZAGOSPODAROWANIA TERENU					
ZAKRES PRAC:	AME i WARIANT PROJEKTOWI	SPECJALNOŚĆ:	NR EPIMORFIZ		DATA:		NR DKS:
PROJEKTANT	mgr. inż. Michał Bartyła	Inż. elektryczne	OPL/1253/PBE/16		Kwiecień 2024r.		E-1

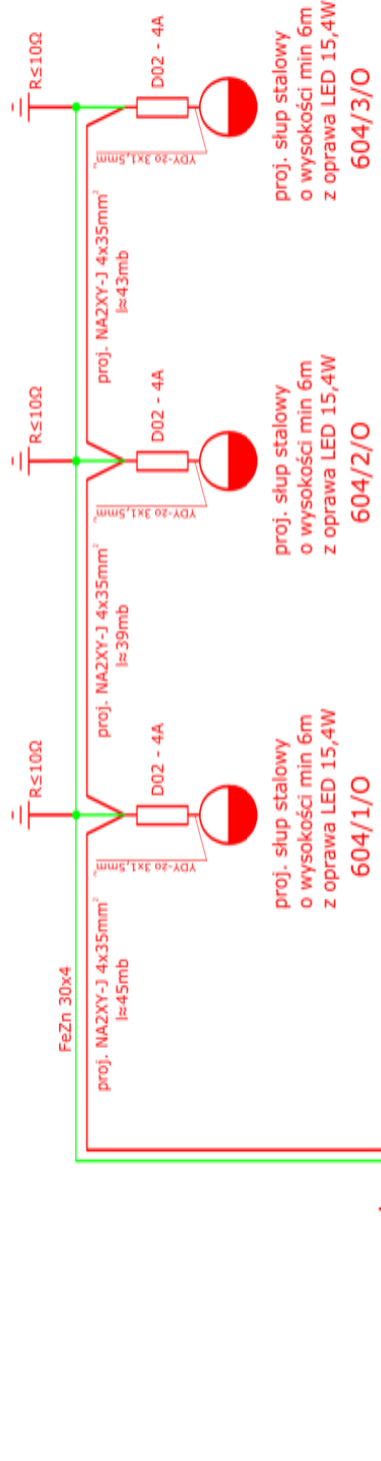

Uwaga:
bednarkę FeZn 30x4 układać w wykopie pod
kablem na dnie wykupu w odległości min. 10cm

układ TN-C
samoczynne wyłączenie
zasilania

istn. linia napowietrzna zas. z stacji transf.
"Chróścice Wodociąg" OPC20645

proj. 3*ASA440-5
R≤10Ω

PPHU Michał Bartyła		46-045 KOTÓRZ MAŁY, UL. OPOLSKA 8 tel. 660235863	
OBJEKT:	Budowa linii kablowej 0,4kV wraz z łańcuchami oświetlenia drogowego	ADRES:	46-080 Chróścice ul. Liponia dz. 139, 889/138
INWESTOR:	Gmina Dobrzeń Wielki ul. Namysłowska 44, 46-081 Dobrzeń Wielki	SKALA:	
Tytuł rysunku:	SCHEMAT IDEOWY		
ZAKRES PRAC:	MC i WZKROZ PROJEKOWA	NR OPRACOWAŃ:	NR RYS: E-2
PROJEKTANT:	mgr. inż. Michał Bartyła	DATA:	PODPEC:
		OPR./1253/PDE/16	Kwiecień 2024r