




TOALETA 2.21 - I. PIĘTRO - PLAN WYBURZEŃ

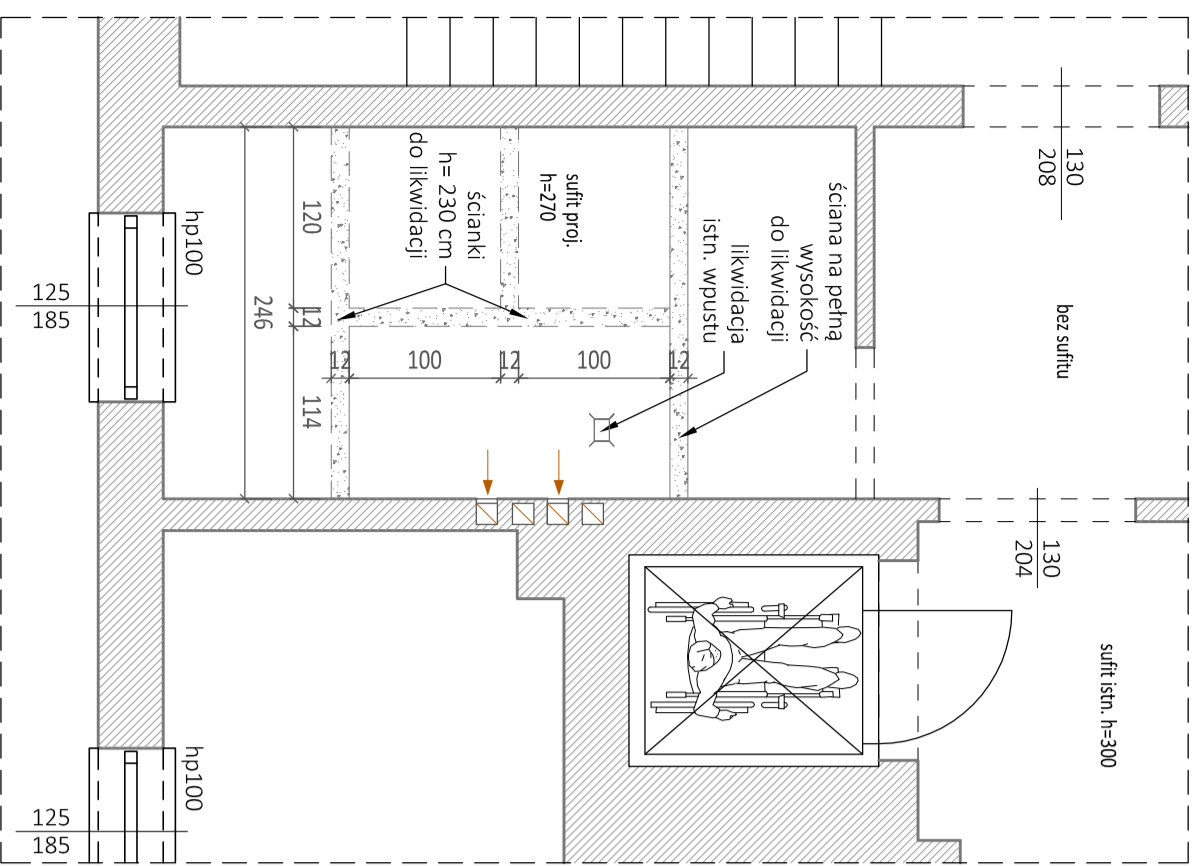


TOALETA 2.21 - I. PIĘTRO - UKŁAD DOCELOWY

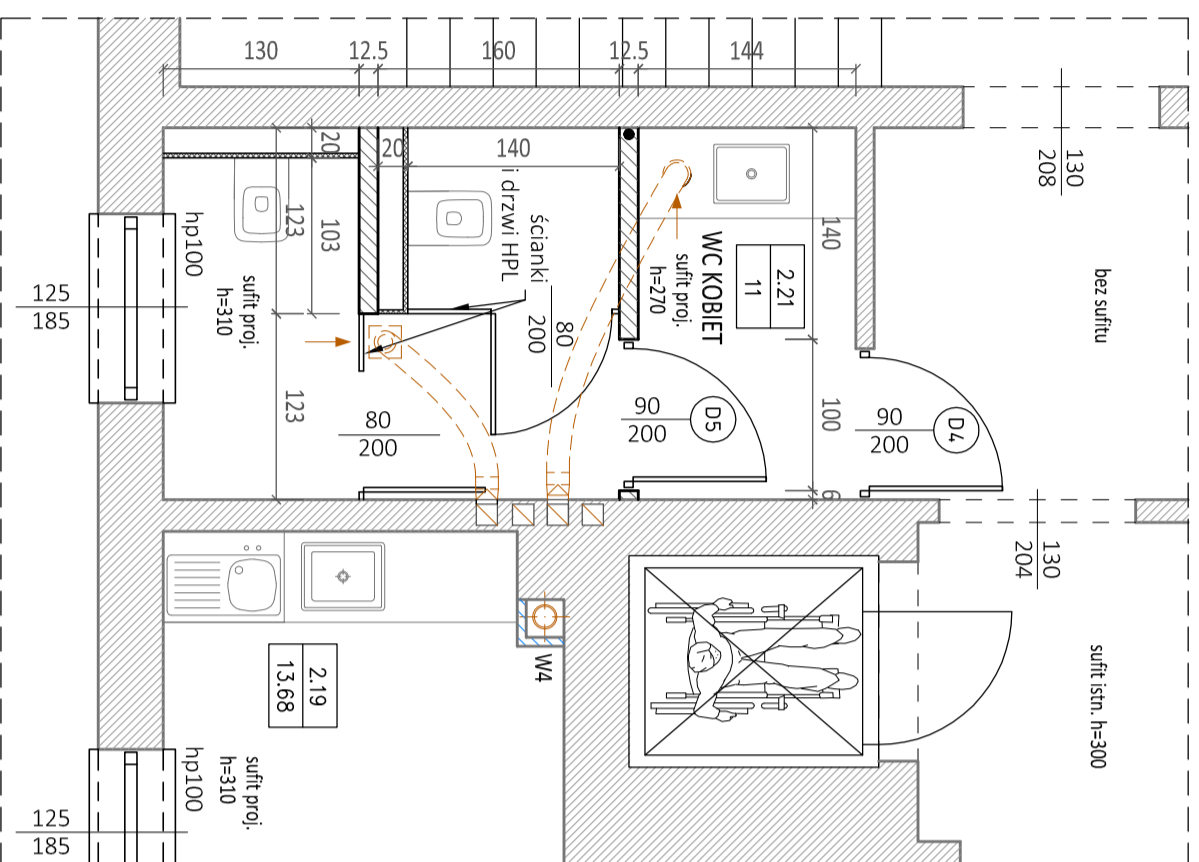


RZUT POSADZKI

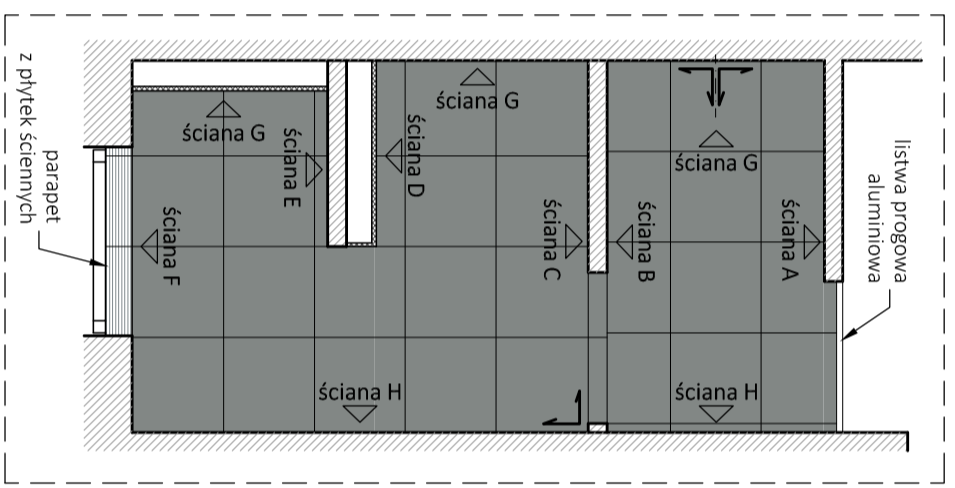


KŁAD ŚCIANY "A"

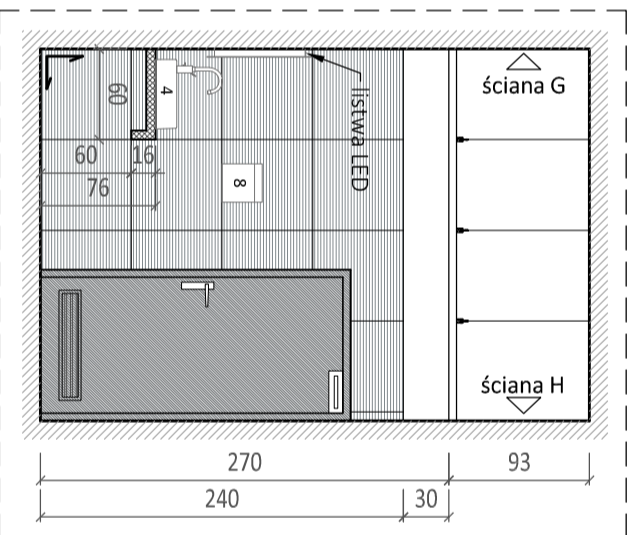


KŁAD ŚCIANY "B"

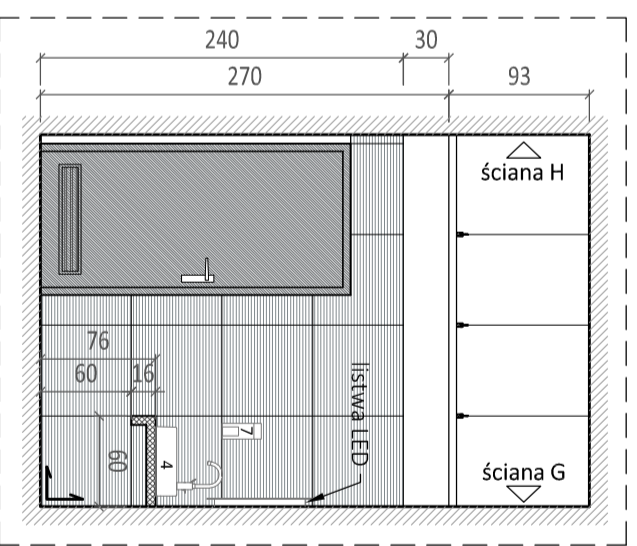


KŁAD ŚCIANY "C"

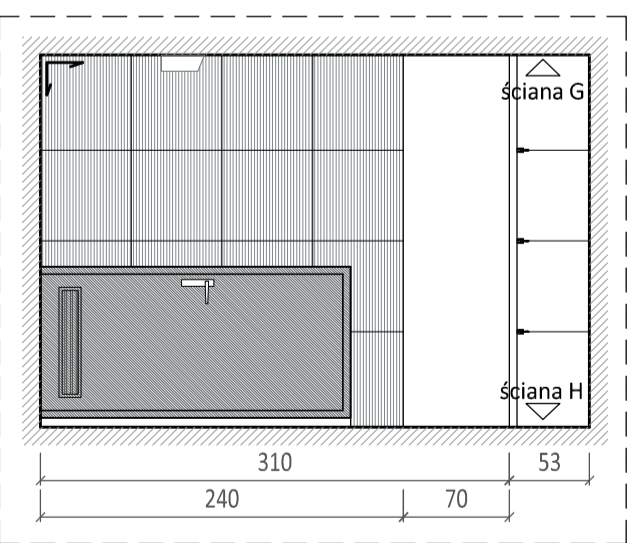


KŁAD ŚCIANY "D"

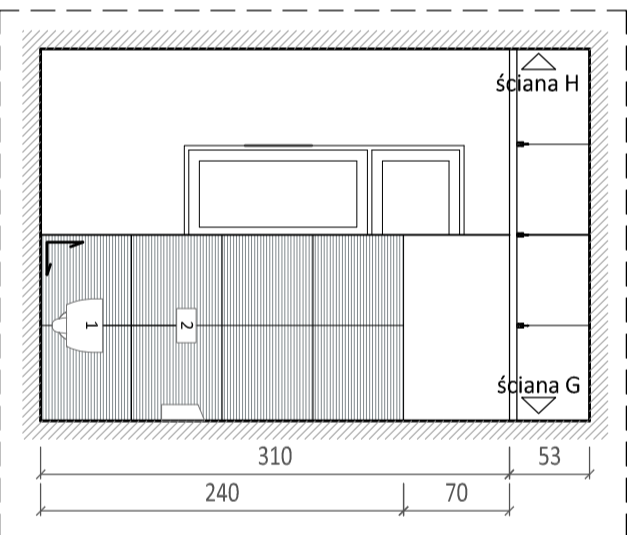


KŁAD ŚCIANY "E"

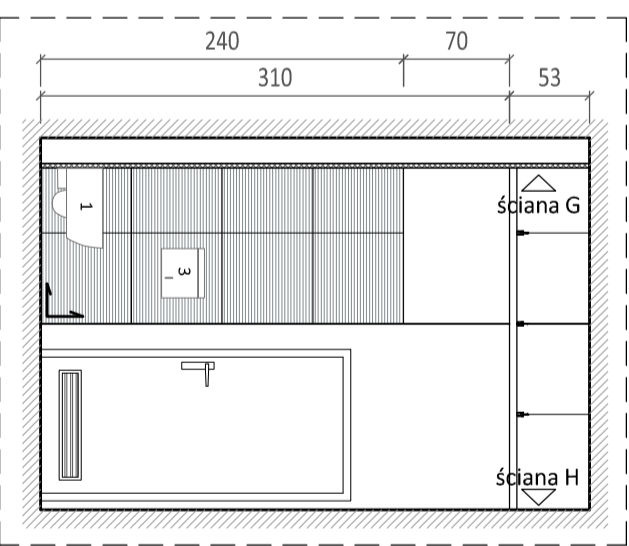


KŁAD ŚCIANY "F"

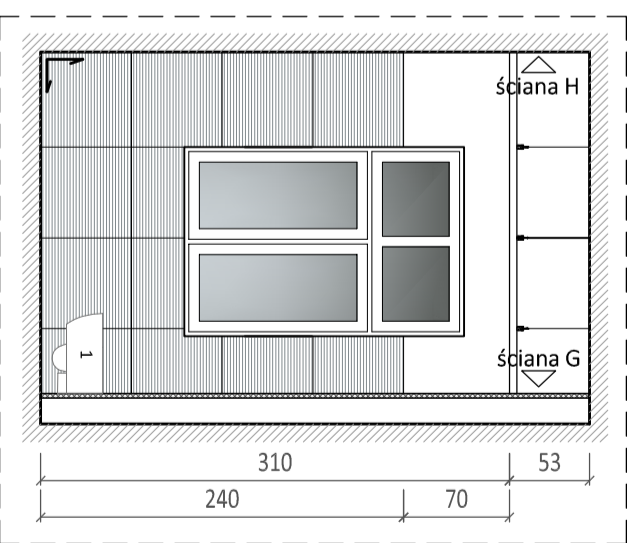

KŁAD ŚCIANY "G"

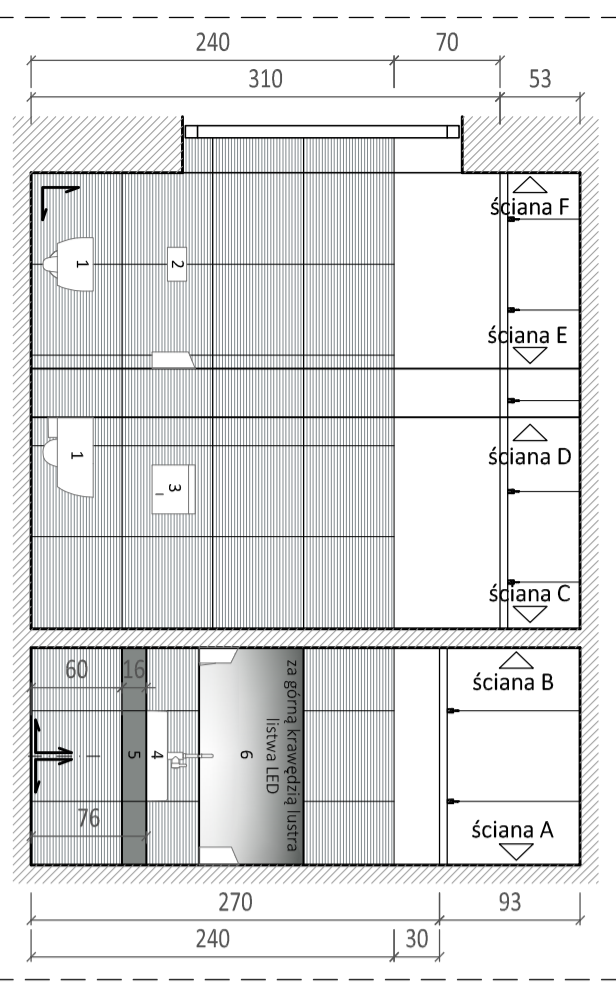

KŁAD ŚCIANY "H"

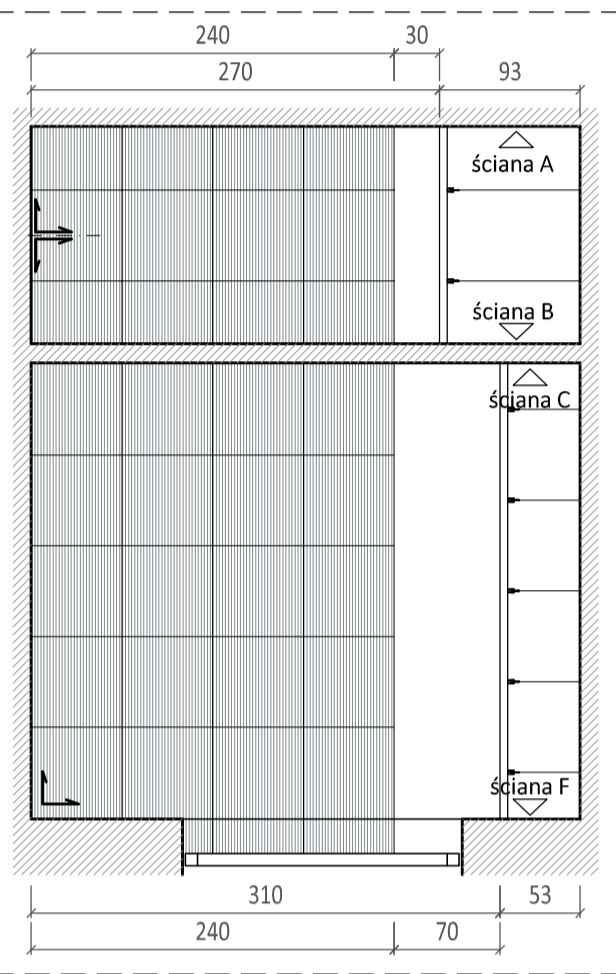

WYPOSAŻENIE:

- Miska ustępowa wisząca biała, np. KOŁO MODO PURE OVAL lub równorzędna z deską sedesową wolnoopadająca.
- Przyściółek do papieru toaletowego białe.
- Pojemnik na papier toaletowy stalowy, np. MERIDA STELLA DUO lub równorzędny.
- Umывalka nabiłtowa z misą prostokątną, biała, 60 cm np. KOŁO TWINS lub równoważna. Bateria umывalkowa stojąca stalowa, np. GROHE Eurosmart CosmoPolitan lub równoważna.
- Blat pod umывalkę z płyty GKI na ruszcie stalowym, obłożony płytkami gresowymi stosowanymi na podłodze.
- Lustro wys. 70 cm, na całą szerokość pomieszczenia. Mocowanie do ściany na dystansie - za górną krawędzią listwa listwa LED.
- Dozwornik mydła w pianie na wkłady jednorazowe, stalowy, np. MERIDA Stella Maxi lub równorzędny.
- Pojemnik na ręczniki pojedyncze, stalowy, np. MERIDA Stella Maxi lub równorzędny.

UWAGI:

SUFIT PODWIESZANY z płyt GKI (wodoodpornych) 12,5 mm, na ruszcie stalowym, malowany na biało.

Ścianki i drzwi HPL w kolorze słusarki drzwiowej - RAL 7015

Nad płytkami ściany malowane farbą lateksową w kolorze białym.

kazienki wyposażać dodatkowo w:

- wieszak pojedynczy stalowy,
- 2 x szczotki wolnostojące do WC, w kolorze stali.
- 3 x łazienkowy kosz pedałowy, stalowy.

Fugi płytek ściennych powinny stanowić kontynuację fug podłogowych.

Przed przysięgnięciem do prac wszystkie wymiary zrewidować w naturze.

Jednostka projektowa

ARCHI-GRAF

JANUSZ KICIKSKI & ROMAN SZUMNY

64-920 PULA, UL. KOSSAKA 110 TEL./FAX (067)2137075; 3512757

Investor: AKADEMIA NAUK STOSOWANYCH

im. STANISŁAWA STASZICA W PILE

ul. Podchorążych 10, 64-920 Pila

nazwa zamierzenia budowlanego:

PRZEBUDOWA BUDYNKU "C" - BIBLIOTEKA

Akademii Nauk Stosowanych

im. Stanisława Staszica w Pile

projektant: mgr inż. arch. Roman Szumny

uprawnienia budowlane do projektowania bez ograniczeń w specjalności architektonicznej

Nr ewidencji: GP/7342/18/21/94

opracował: mgr inż. arch. Sobiesław Kolanowski

tytuł rysunku: RZUT I. PIĘTRA - TOALETA 2.21

nr rysunku: PW-A-1103-21-16

etap projektowania: PROJEKT WYKONAWCZY

data opracowania: kwiecień 2022 r.

skala: 1:50

strona:

branża: architektura

04.2022 r.