


Własność odbiorcy W.O.

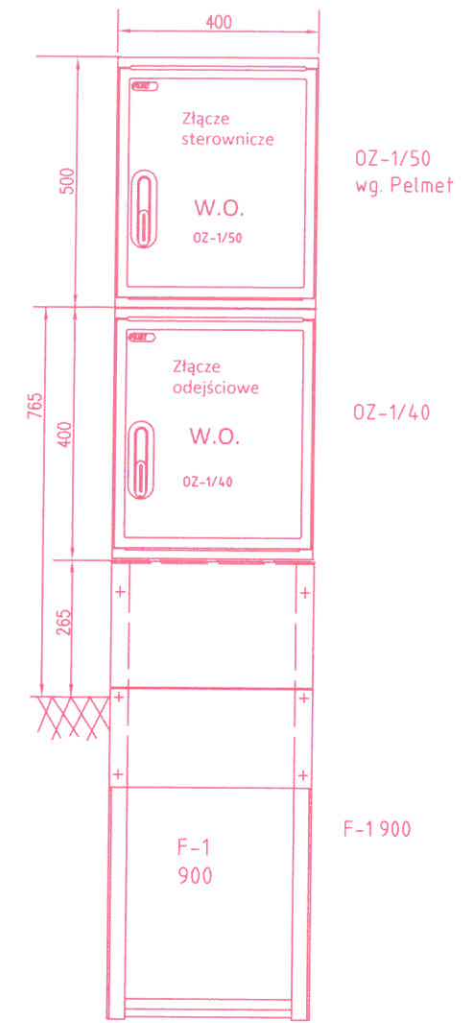

Projektowane:


9x Oprawa LED 72W

9x złącza IZK z wkładkami topikowymi 4A

Proj. słup stalowy wys. 8m z wysięgnikiem 1m/15° – szt. 9

Przyłącz kablowy
Odrębne opracowanie przez PGE Dystrybucja S.A.

YAKY4x35mm² dł. 3m
Zasilanie z układu pomiarowego
Odrębne opracowanie przez PGE Dystrybucja S.A.

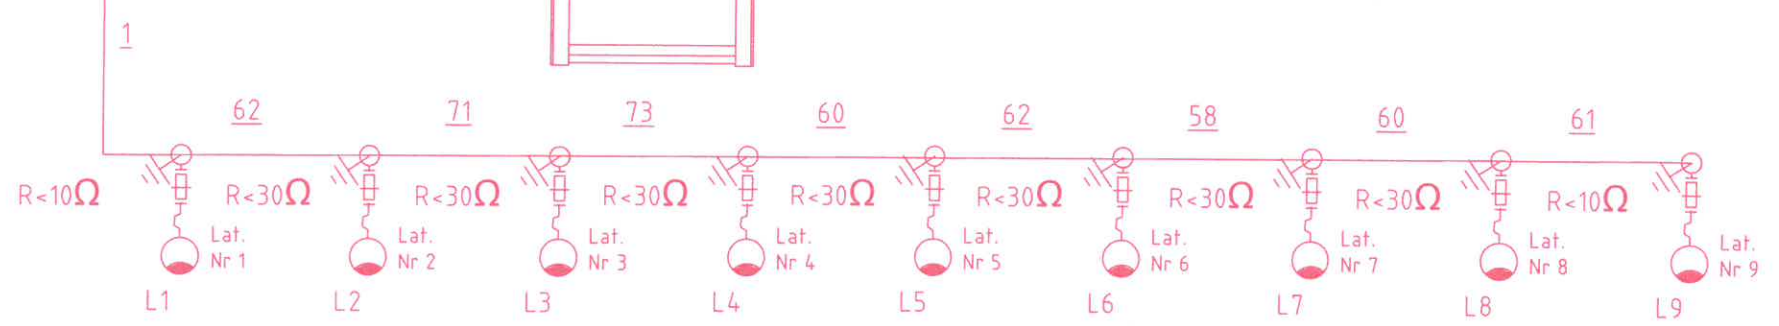

Proj. budowa kablowej linii oświetl.
YAKY4x35mm² dł 508/528m W.O.

STAROSTWO POWIATOWE
W JASŁE
38-200 Jasło, Rynek 18
tel/fax 13 44 834 10
NIP 6852140829 REGON 370443854

Stadium:	Projekt Budowlany
Inwestor:	Gmina Dębowiec, 38-220 Dębowiec 101
Temat:	Budowa oświetlenia drogowego wzdłuż drogi gminnej "Na Wróbla" dz. nr ewid.: 2254 w miejscowości Dębowiec
Adres budowy:	Działki nr-Nr działek: 1133, 1140, 1141/1, 2419/1, 2254, 2256 -gmina Dębowiec
Tytuł rysunku:	Schemat ideowy kablowej wydzielonej linii oświetlenia drogowego
Autor opr.:	mgr inż. Grzegorz Byczek PDK/0133/PWOE/10
Data:	VI.2018
Sprawił:	mgr inż. Piotr Ząbek PDK/0115/PWOE/07
Skala:	1:1000
Asystent:	mgr inż. Łukasz Sobóć inż. Marcin Bazan
Nr rys.:	2

Opracowano przy pomocy: Draft Sight Free CAD software

PROJEKTOWANIE, NADZÓR, POMIARY, WYKONAWSTWO
GRZEGORZ BYCZEK
PROJLUX
ul. Różana 2, 38-200 Jasło,
tel: 512 499 419,
projlux.jaslo@gmail.com,
www.projlux-jaslo.cha.pl