



RZUT PARTERU

CZĘŚĆ I

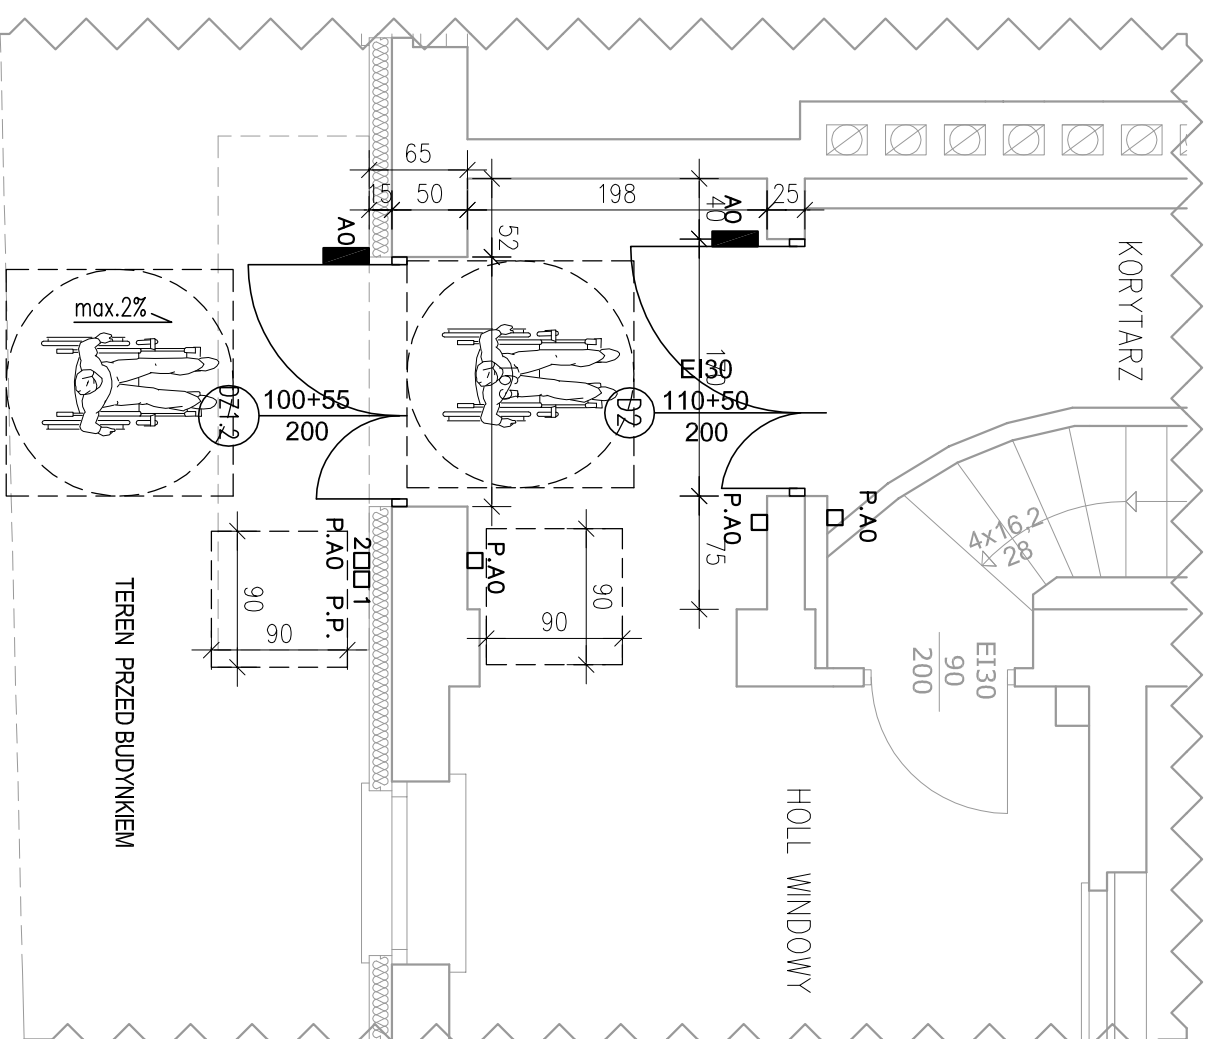


SCHEMAT PARTERU BUDYNKU GŁÓWNEGO SZPITALA WSR W AMERYCE

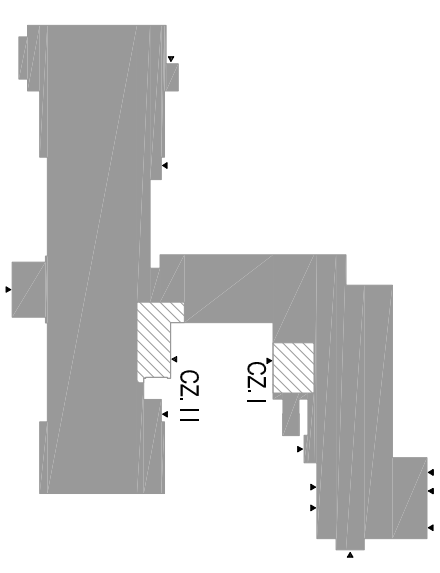



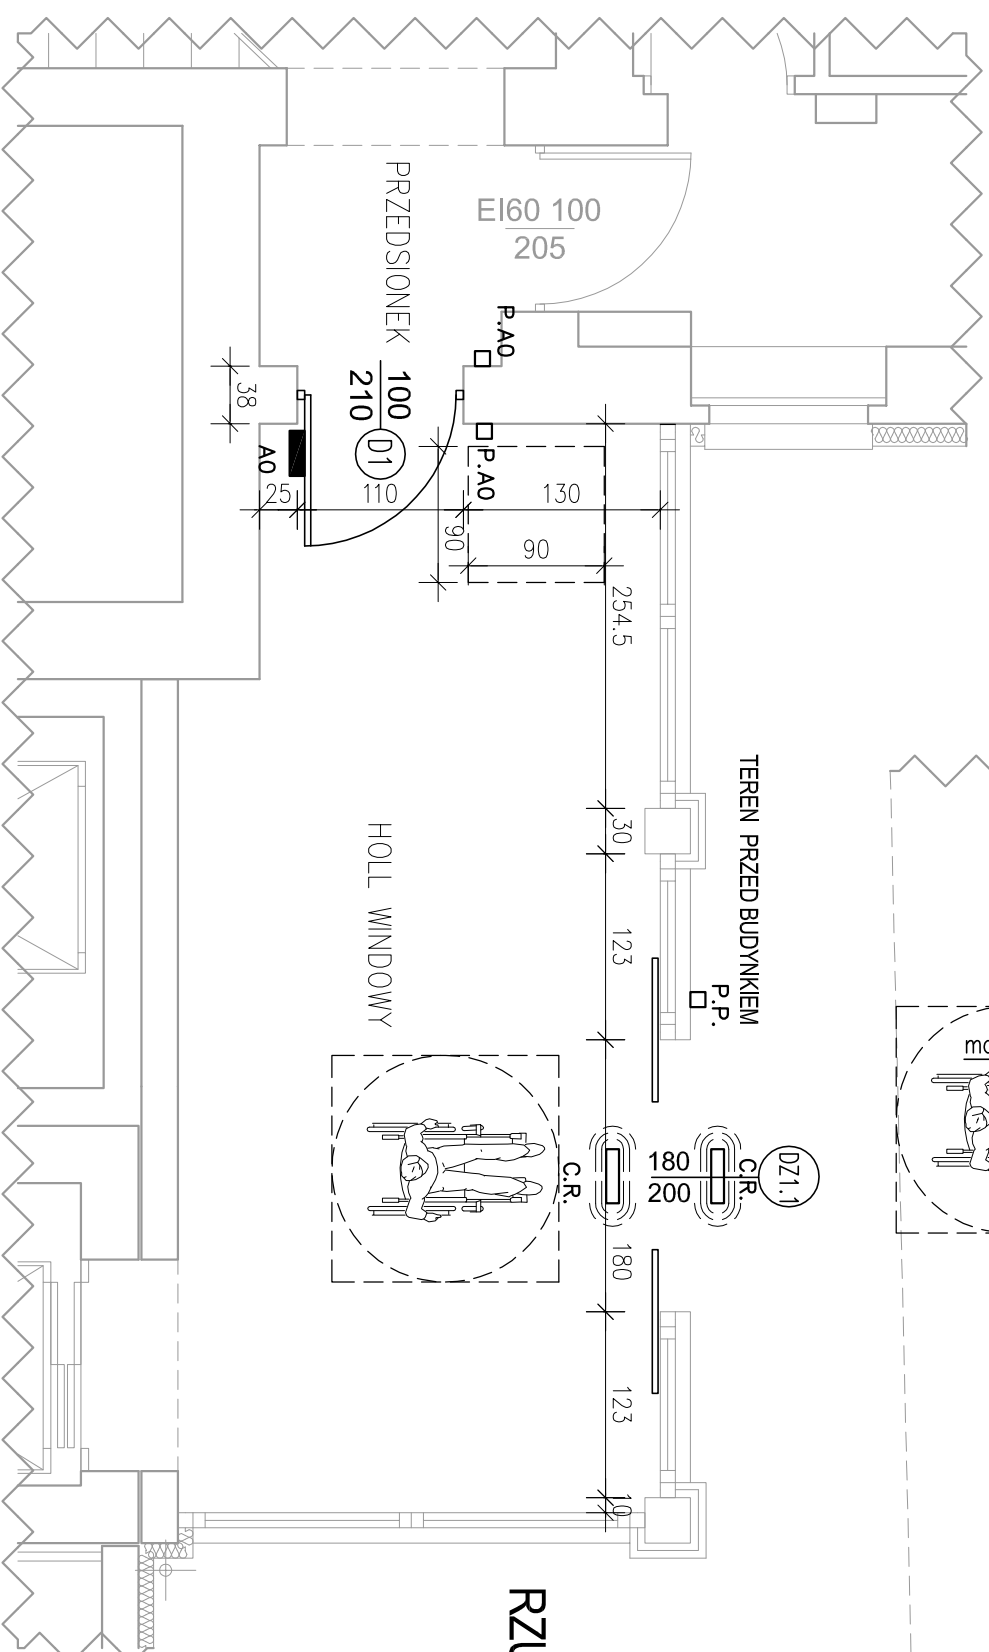

RZUT PARTERU

CZĘŚĆ II



LEGENDA:

- | | |
|---|--|
| P.A0
 | - przycisk automatycznego otwierania drzwi |
| P.P.
 | - przycisk przyzywowy |
| A0  | - silownik automatycznego otwierania drzwi |
|  C.R. | - czujnik ruchu |

PRZEDSIĘBIORSTWO PROJEKTOWANIA I OBSŁUGI INWESTYCJI		
"PROBUD" SP. Z O.O.		
Koncepcji 15 B/A, 19-300 Elk		
NAZWA PROJEKTU:	PRZYGOTOWANIE SZPITALA DO ZAPEWNIENIA DOSTĘPNOŚCI OSOB ZE SZCZEGÓLNYMI POTRZEBAMI POD TYTUŁ: WYMIANA ZSZT. DRZWI ZEWNĘTRZNYCH ORAZ WYKONANIE SYSTEMU AUTOMATYCZNEGO OTWIERANIA	
ADRES OBIEKTU:	Dz. nr ew. gr. 21/47, odręb ew. 281/409 5.000/1 Ameryka, gmina Olsztyniek, powiat olsztyński	
NAZWA RYSUNKU:	RZUT PARTERU - ANALIZOWANEJ STOLARKI DRZWIOWEJ (STAN PROJEKTOWANY)	
PROJEKTANT	mgr inż. arch. Barbara Bartomiejczuk nr upr.: SUW-32580	Peopls
ASYSTENT PROJEKTANTA:	inż. Magda Wierzbicka	Peopls
		DATA PAZDZIERNIK 2022r.
		SKALK 1:50