


PRZEKRÓJ P1		PRZEKRÓJ P2	
Parkiet	2cm	Pas dolny więzara	18,5cm
Welewka betonowa	6cm	Wełna mineralna	18cm
Folia PE		Sufit podwieszony	12cm
Styropian	12cm	Wełna mineralna	12cm
2 x papa termozgrzewalna		Paroizolacja	–
Płyta fundamentowa	20cm	Płyty g-k	12,5mm
Izolacja przeciwwilgociowa		PRZEKRÓJ P3	
Wymieniony i zagęszczony prasek	30cm	Blachodachówka	
		Łaty	4cm
		Pustka powietrzna	3cm
		Folia wiatrochronna	
		Pas górny więzara	18,5cm
		PRZEKRÓJ P4	
		Tynk mineralny	
		Wełna mineralna	15cm
		Ściana szkieletowa – słupki 3,8x15cm co 60cm	15cm
		Wełna mineralna – wypełnienie	15cm
		Płyty gipsowo – kartonowe	12,5mm

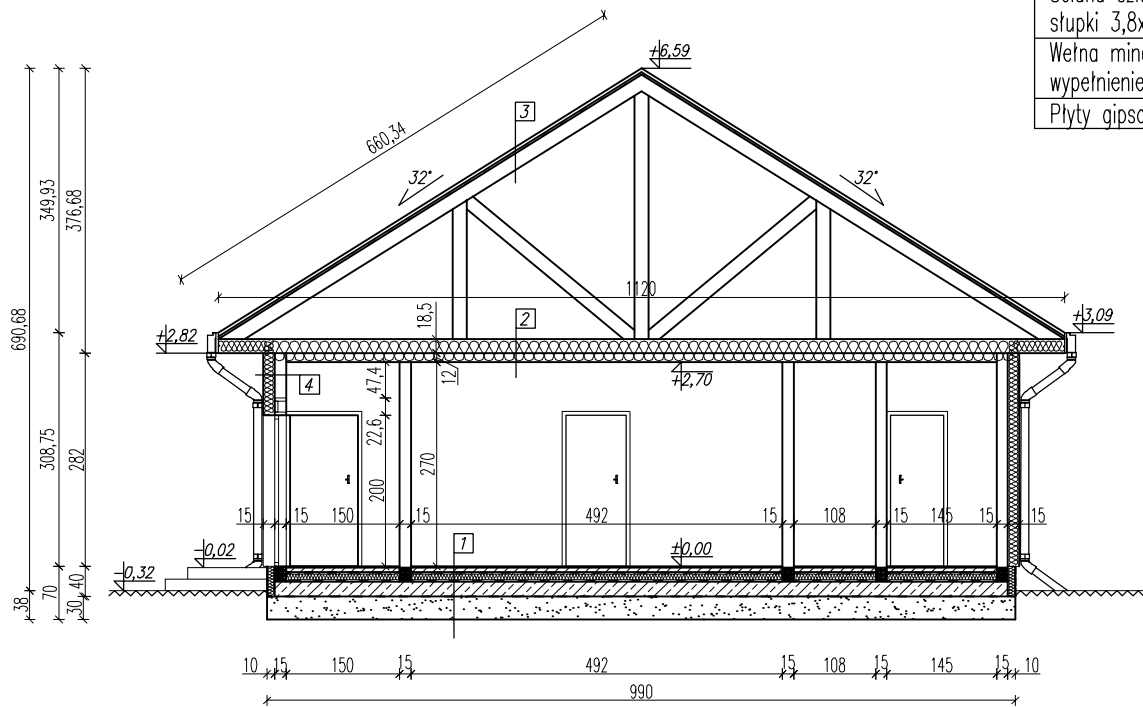

NAZWA OBIEKTU:	ZAPLECZE SOCJALNO – SZATNIOWE	
ADRES BUDOWY:	CYKARZEW PŁN, UL. RUMIAŃKOWA 107/109 DZ. NR 1735 OBR. CYKARZEW PÓŁNOCNY GM. MYKANÓW	
TYTUŁ RYSUNKU:	PRZEKRÓJ A–A	
DATA: IX 2023	SKALA: 1:100	NR RYS: <b>K6</b>
AUTOR OPRACOWANIA		PODPIS
KONSTRUKCJA/PROJEKTANT mgr inż. Jan Bissinger upr. bud. nr UAN–VIII/83861/192/88		
KONSTRUKCJA/SPRAWDZAJĄCY mgr inż. Dariusz Chachulski upr. bud. nr SLK/8304/PWBKb/18		