


WYPOSAŻENIE MEBLOWE W SEKRETARIACIE DYREKTORA OGRODU BOTANICZNEGO UNIwersYTETU WROCLAWSKIEGO

BIURKO / LADA RECEPCYJNA LR - WZÓR

Lada recepcyjna 250x65cm/ H94H72cm; blat z płyty melaminowanej w kolorze piaskowym 2850, obudowa w kolorze orzech 2390; nadstawka wym. 80x25cm/H43cm, płyta melaminowana kolorze piaskowym 2850

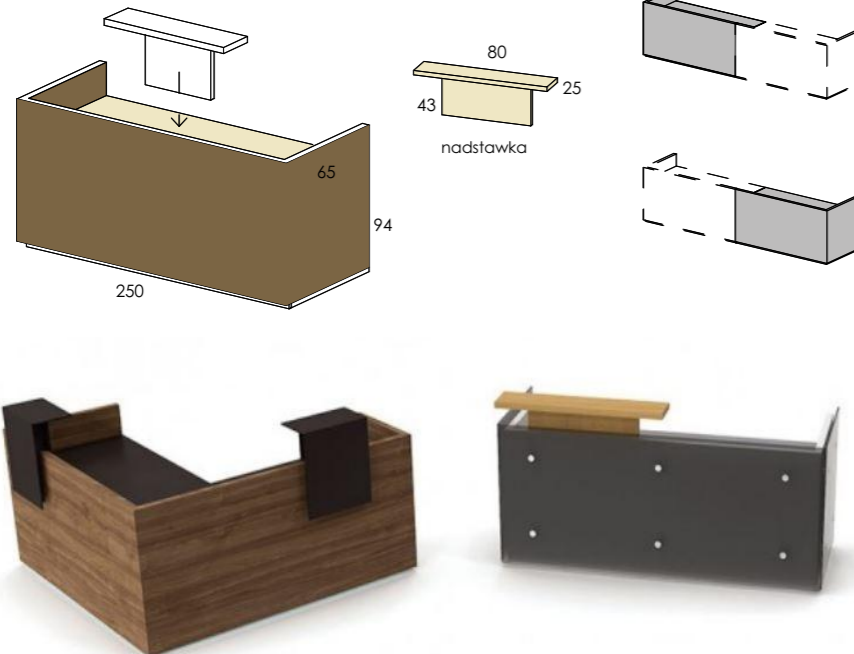

STÓŁ KONFERENCYJNY S102 - WZÓR



WYMIARY: H=74cm, średnica 110cm

KRZESŁA KONFERENCYJNE K02 - BEZ PODŁOKIETNIKÓW - WZÓR




FOTEL K01 - WARIANT Z ZAGŁÓWKIEM - WZÓR



WIESZAK W1 - WZÓR



Stelaż metalowy, lakierowany; uchwyty metalowe malowane

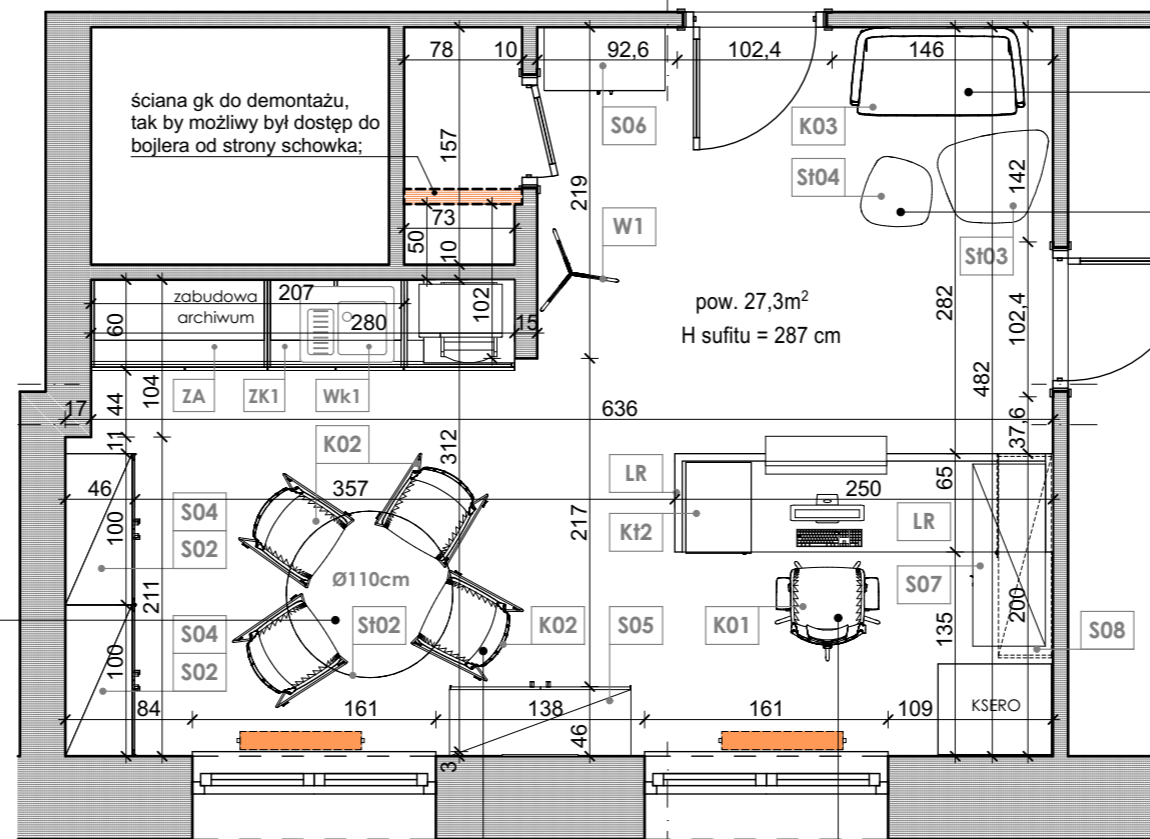

SOFA K03 - WZÓR



STOLIK S104 - WZÓR



WYMIARY: H=60,5cm, blat 50x50cm

STOLIK S103 - WZÓR



WYMIARY: H=50,5cm, blat 77,5x67cm

PRAWA AUTORSKIE DO TEGO RYSUNKU PRZYSŁUGUJĄ PRACOWNI DPA IWONA DOROŻYŃSKA I BEZ JEJ ZGODY RYSUNEK NIE MOŻE BYĆ WYKORZYSTYWANY LUB REPRODUKOWANY. JEDNOCZEŚNIE ZASTRZEGA SIĘ WSZELKIE PRAWA WYNIKAJĄCE Z USTAWY O PRAWIE AUTORSKIM - NINIEJSZY PROJEKT MOŻE BYĆ PRZERYSOWYWANY, UZUPEŁNIANY LUB ODSTĘPOWANY W ZAKRESIE ZGODNYM Z §7 UMOWY NA PRACĘ PROJEKTOWE INWESTORA Z AUTOREM PROJEKTU.

Uwaga:
Przedstawione widoki są materiałem pomocniczym. Zamówienie mebli systemowych oraz wykonanie mebli indywidualnych należy realizować na podstawie specyfikacji oraz opisu przedmiotu zamówienia (OPZ).

UWAGI:
1. Wszystkie rysunki należy rozpatrywać łącznie z opisem.
2. Przyjęte wymiary sprawdzić na budowie. Ewentualne rozbieżności i ich konsekwencje wykonawcze wymagają rozwiązania w porozumieniu z projektantem

OBIEKT: **ARANŻACJA WNĘTRZ (PROJEKT MEBLI) POMIESZCZEŃ SEKRETARIATU, KUCHNI ORAZ BIURA DYREKTORA OGRODU BOTANICZNEGO UNIwersYTETU WROCLAWSKIEGO W BUDYNKU PRZY UL. SIENKIEWICZA 23 WE WROCLAWIU.**

INWESTOR: UNIwersYTET WROCLAWSKI
Pl. Uniwersytecki 1, 50-137 Wrocław

JEDNOSTKA PROJEKTOWA: DOROŻYŃSCY PRACOWNIA ARCHITEKTURY
D P A - IWONA DOROŻYŃSKA
ul. Garwolińska 23/4 53-117 Wrocław
tel. 71 337 18 12 kom. 603 226 447
e-mail biuro@2dpa.pl
NIP 884-230-15-74 REGON 891375069

FAZA PROJEKTU: **ARANŻACJA WNĘTRZ MEBLE**

BRANŻA: **ARCHITEKTURA**

PROJEKTANT: mgr inż. arch. Iwona Dorożyńska
uprawnienia nr 44/2010/DSOIA
uprawnienia budowlane w specjalności architektonicznej do projektowania bez ograniczeń

NAZWA RYSUNKU: **SEKRETARIAT - WYPOSAŻENIE MEBLOWE**

DATA: 2022.11.21

SKALA: 1:50

NR RYSUNKU: 3013_A_2012