


MAPA ZASADNICZA
SKALA 1:1000

Układ odniesienia: PL-ETRF89, układ wsp. płaskich: PL-2000 strefa 8 (24°), układ wys.: PL-EVRF2007-NH

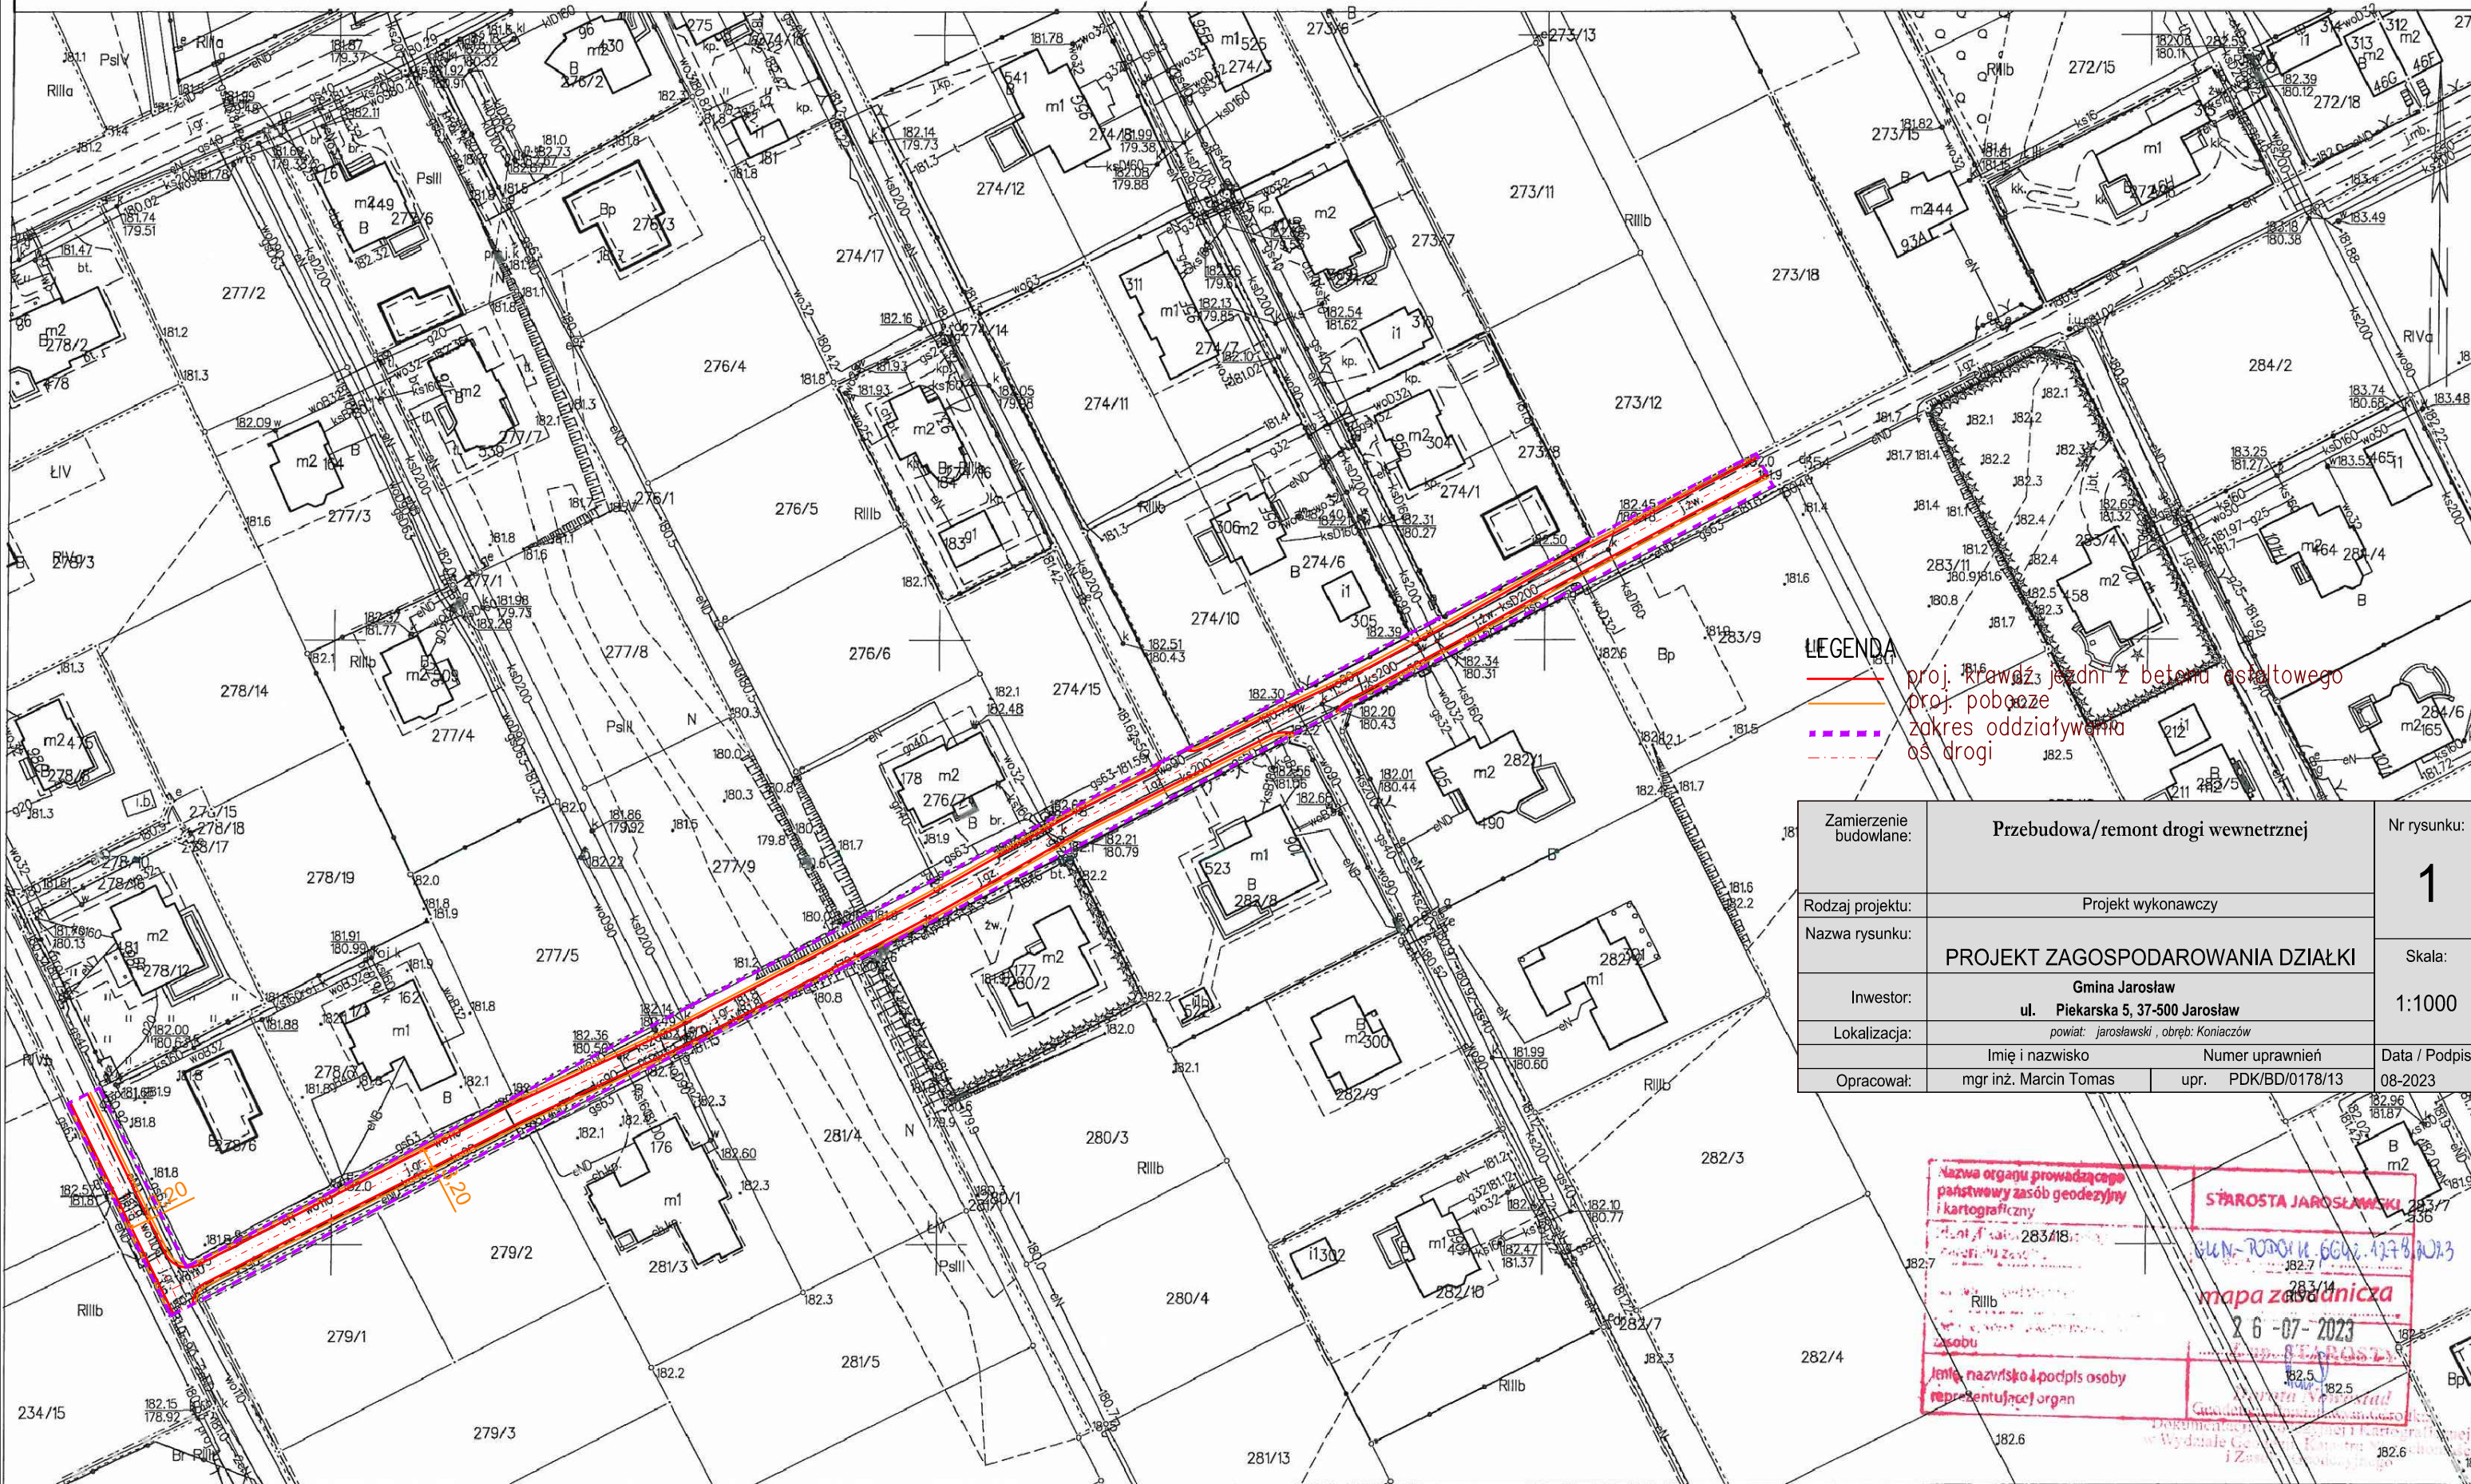

- LEGENDA**
- proj. krawęż. jezdni z betonu asfaltowego
 - proj. pobocze
 - zakres oddziaływania os. drogi

Zamierzenie budowlane:	Przebudowa/remont drogi wewnętrznej	Nr rysunku:
Rodzaj projektu:	Projekt wykonawczy	1
Nazwa rysunku:	PROJEKT ZAGOSPODAROWANIA DZIAŁKI	Skala:
Inwestor:	Gmina Jarosław	1:1000
Lokalizacja:	ul. Piekarska 5, 37-500 Jarosław	
Opracował:	mgr inż. Marcin Tomas	
	Numer uprawnień	Data / Podpis
	upr. PDK/BD/0178/13	08-2023

Nazwa organu prowadzącego państwowy zasób geodezyjny i kartograficzny

283/18

mapa zasadnicza

26-07-2023

Imię, nazwisko i podpis osoby reprezentującej organ

STAROSTA JAROSŁAWSKI

GKN-PODGIK.6642.1278.2023

mapa zasadnicza

26-07-2023

Imię, nazwisko i podpis osoby reprezentującej organ