



Symbol	Nazwa elementu	Wymiar [cm]
K-1	Krokiew	10x14
KL-1	Kleszcz	2x16x6
S-1	Stolec	14x18
PŁ-1	Płatew	18x13,5
M-1	Miecz	8x15

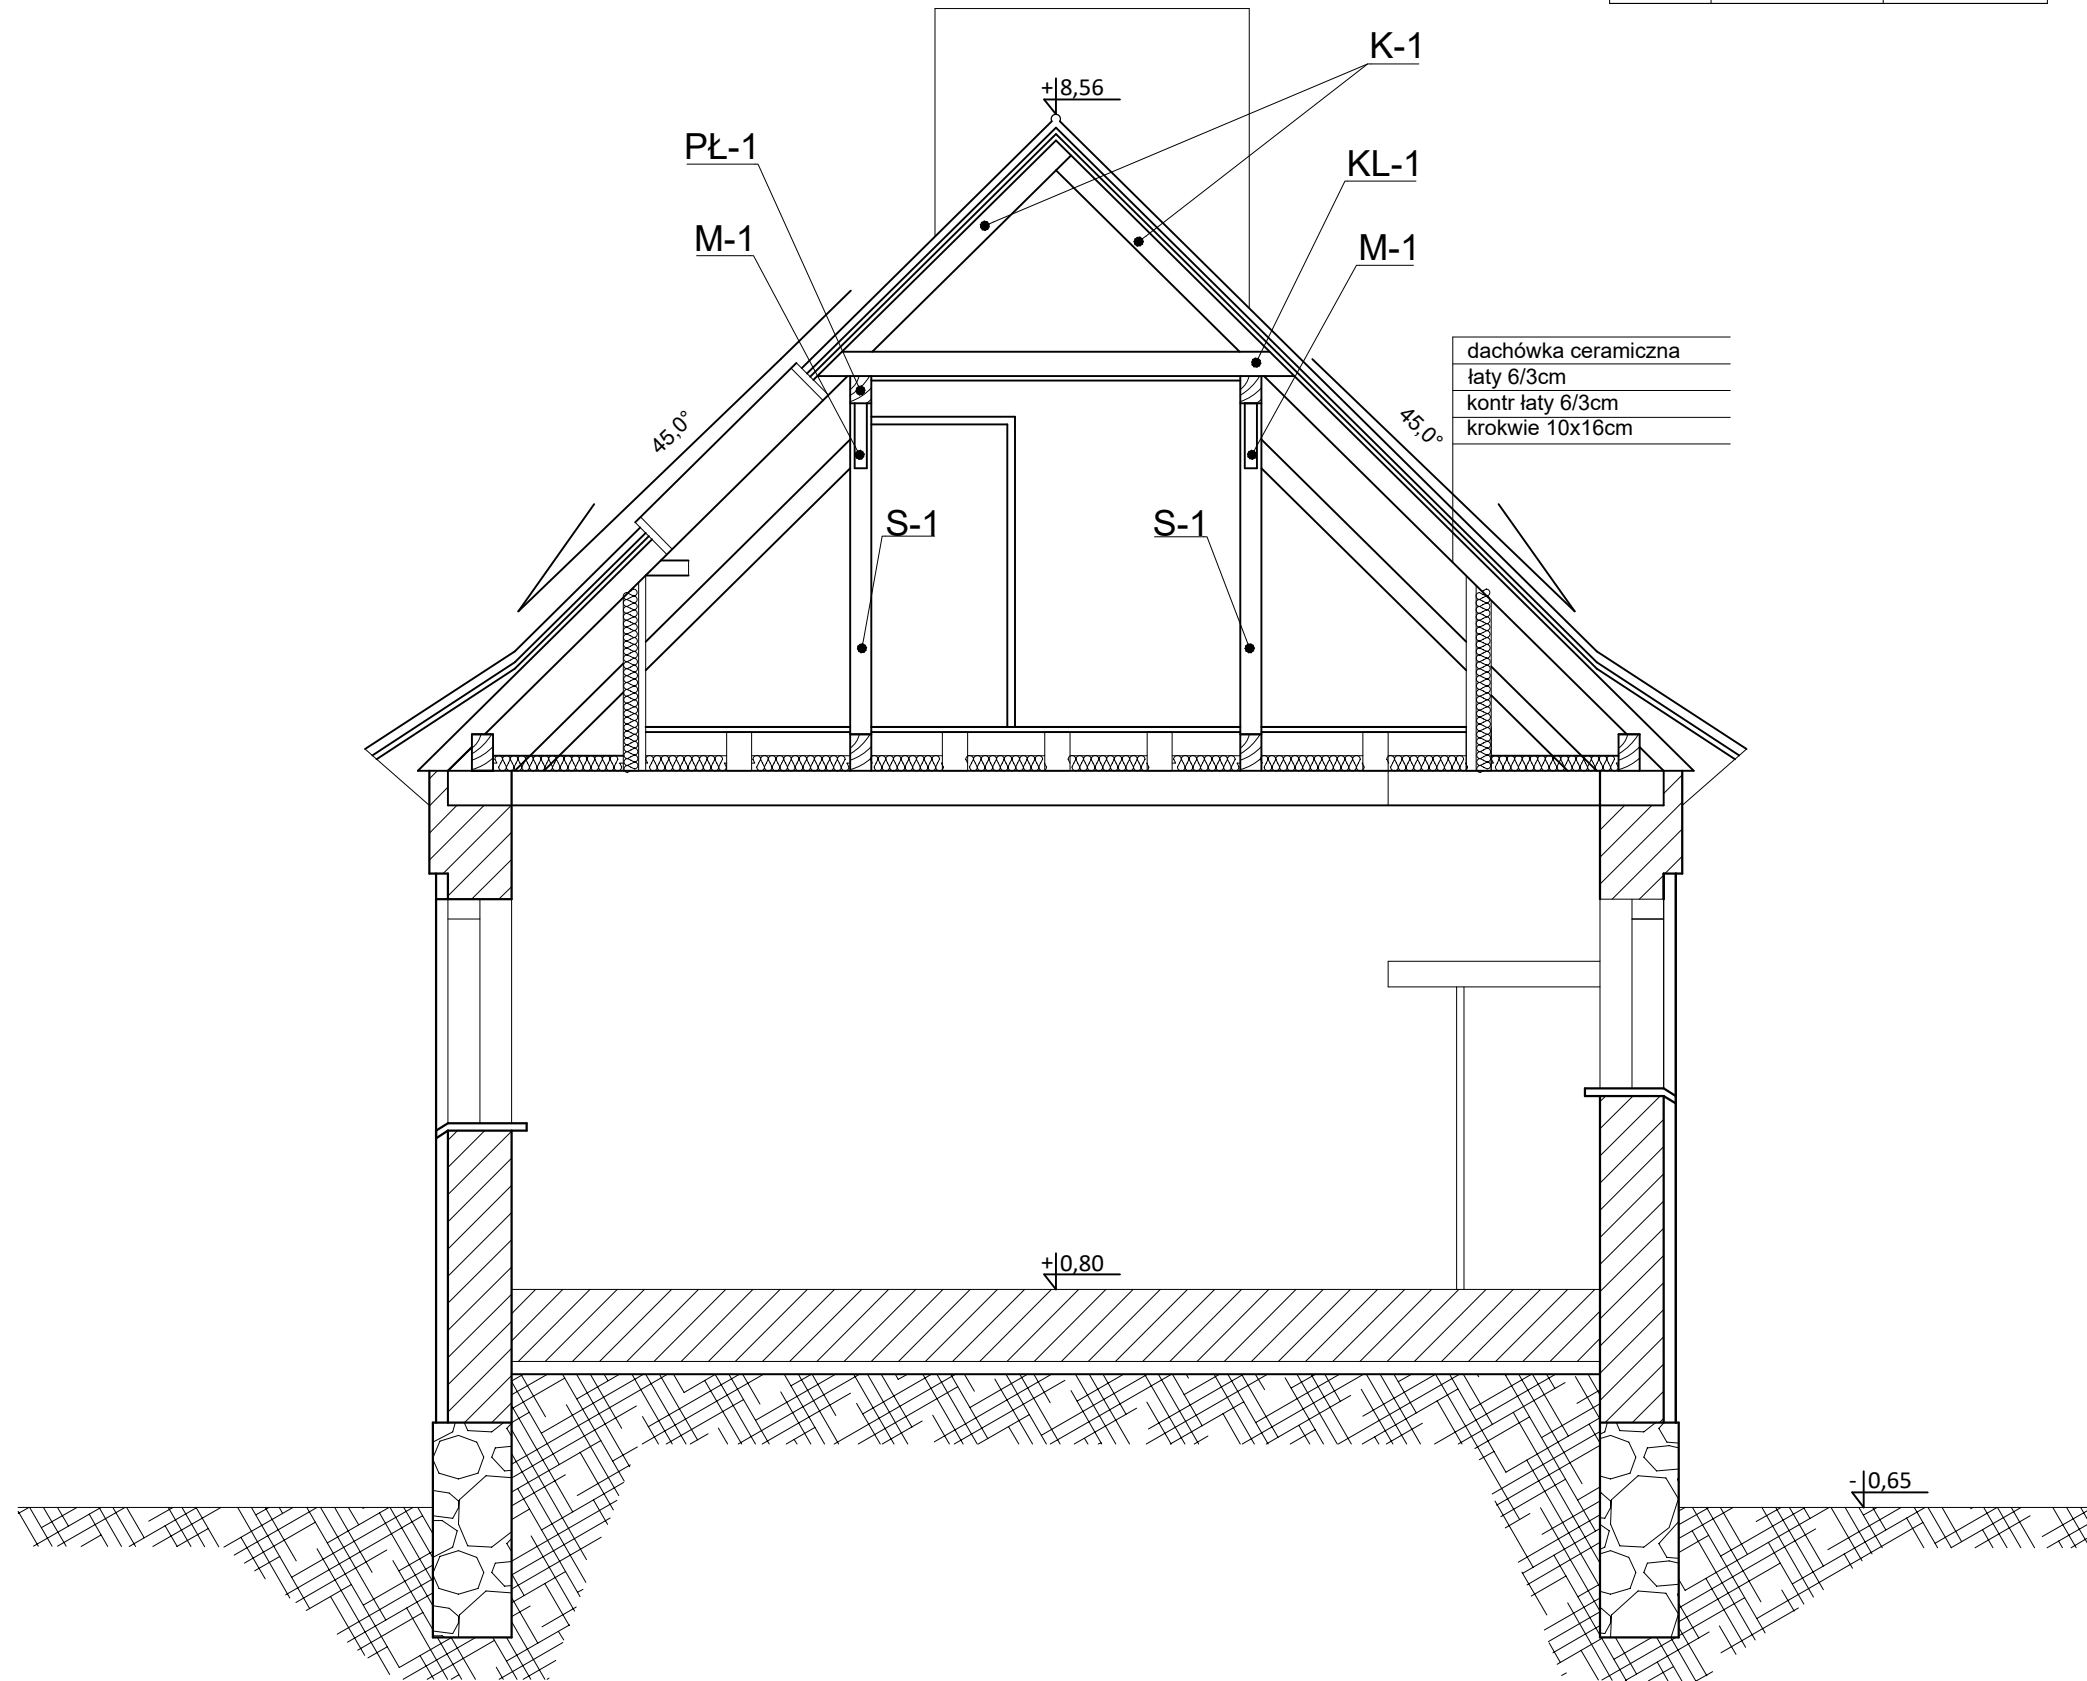

## PRZEKRÓJ A-A

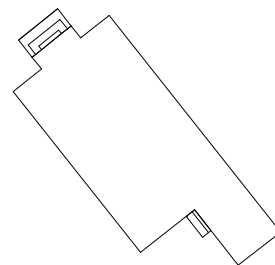

skala 1:50



0 1 2 3 [m]

"REMONT POKRYCIA DACHOWEGO  
BUDYNKU MIESZKALNEGO PO BYŁEJ  
KAPLICY CHRZEŚCIJAN BAPTYSTÓW W  
SZYMANACH "

Szymany 31, 12-100 Szczytno,  
jednostka ewidencyjna: Szczytno,  
nr obrębu:0028,dz. nr 63

Inwestor / Zamawiający:  
Elżbieta i Waldemar Kucińscy

Kategoria obiektu budowlanego: I

status projektu:  
PROJEKT TECHNICZNY

tytuł:  
PRZEKRÓJ A-A

projektant:  
mgr inż. arch. Beata Piaskowska  
upr. bud. 3/KPOKK/2015

projektant sprawdzający:  
mgr inż. arch. Marta Wdowiak - Jendrzejczak  
upr. bud.9/KPOKK/2018

10 stycznia 2024

nr rys.

1:50

PT-8