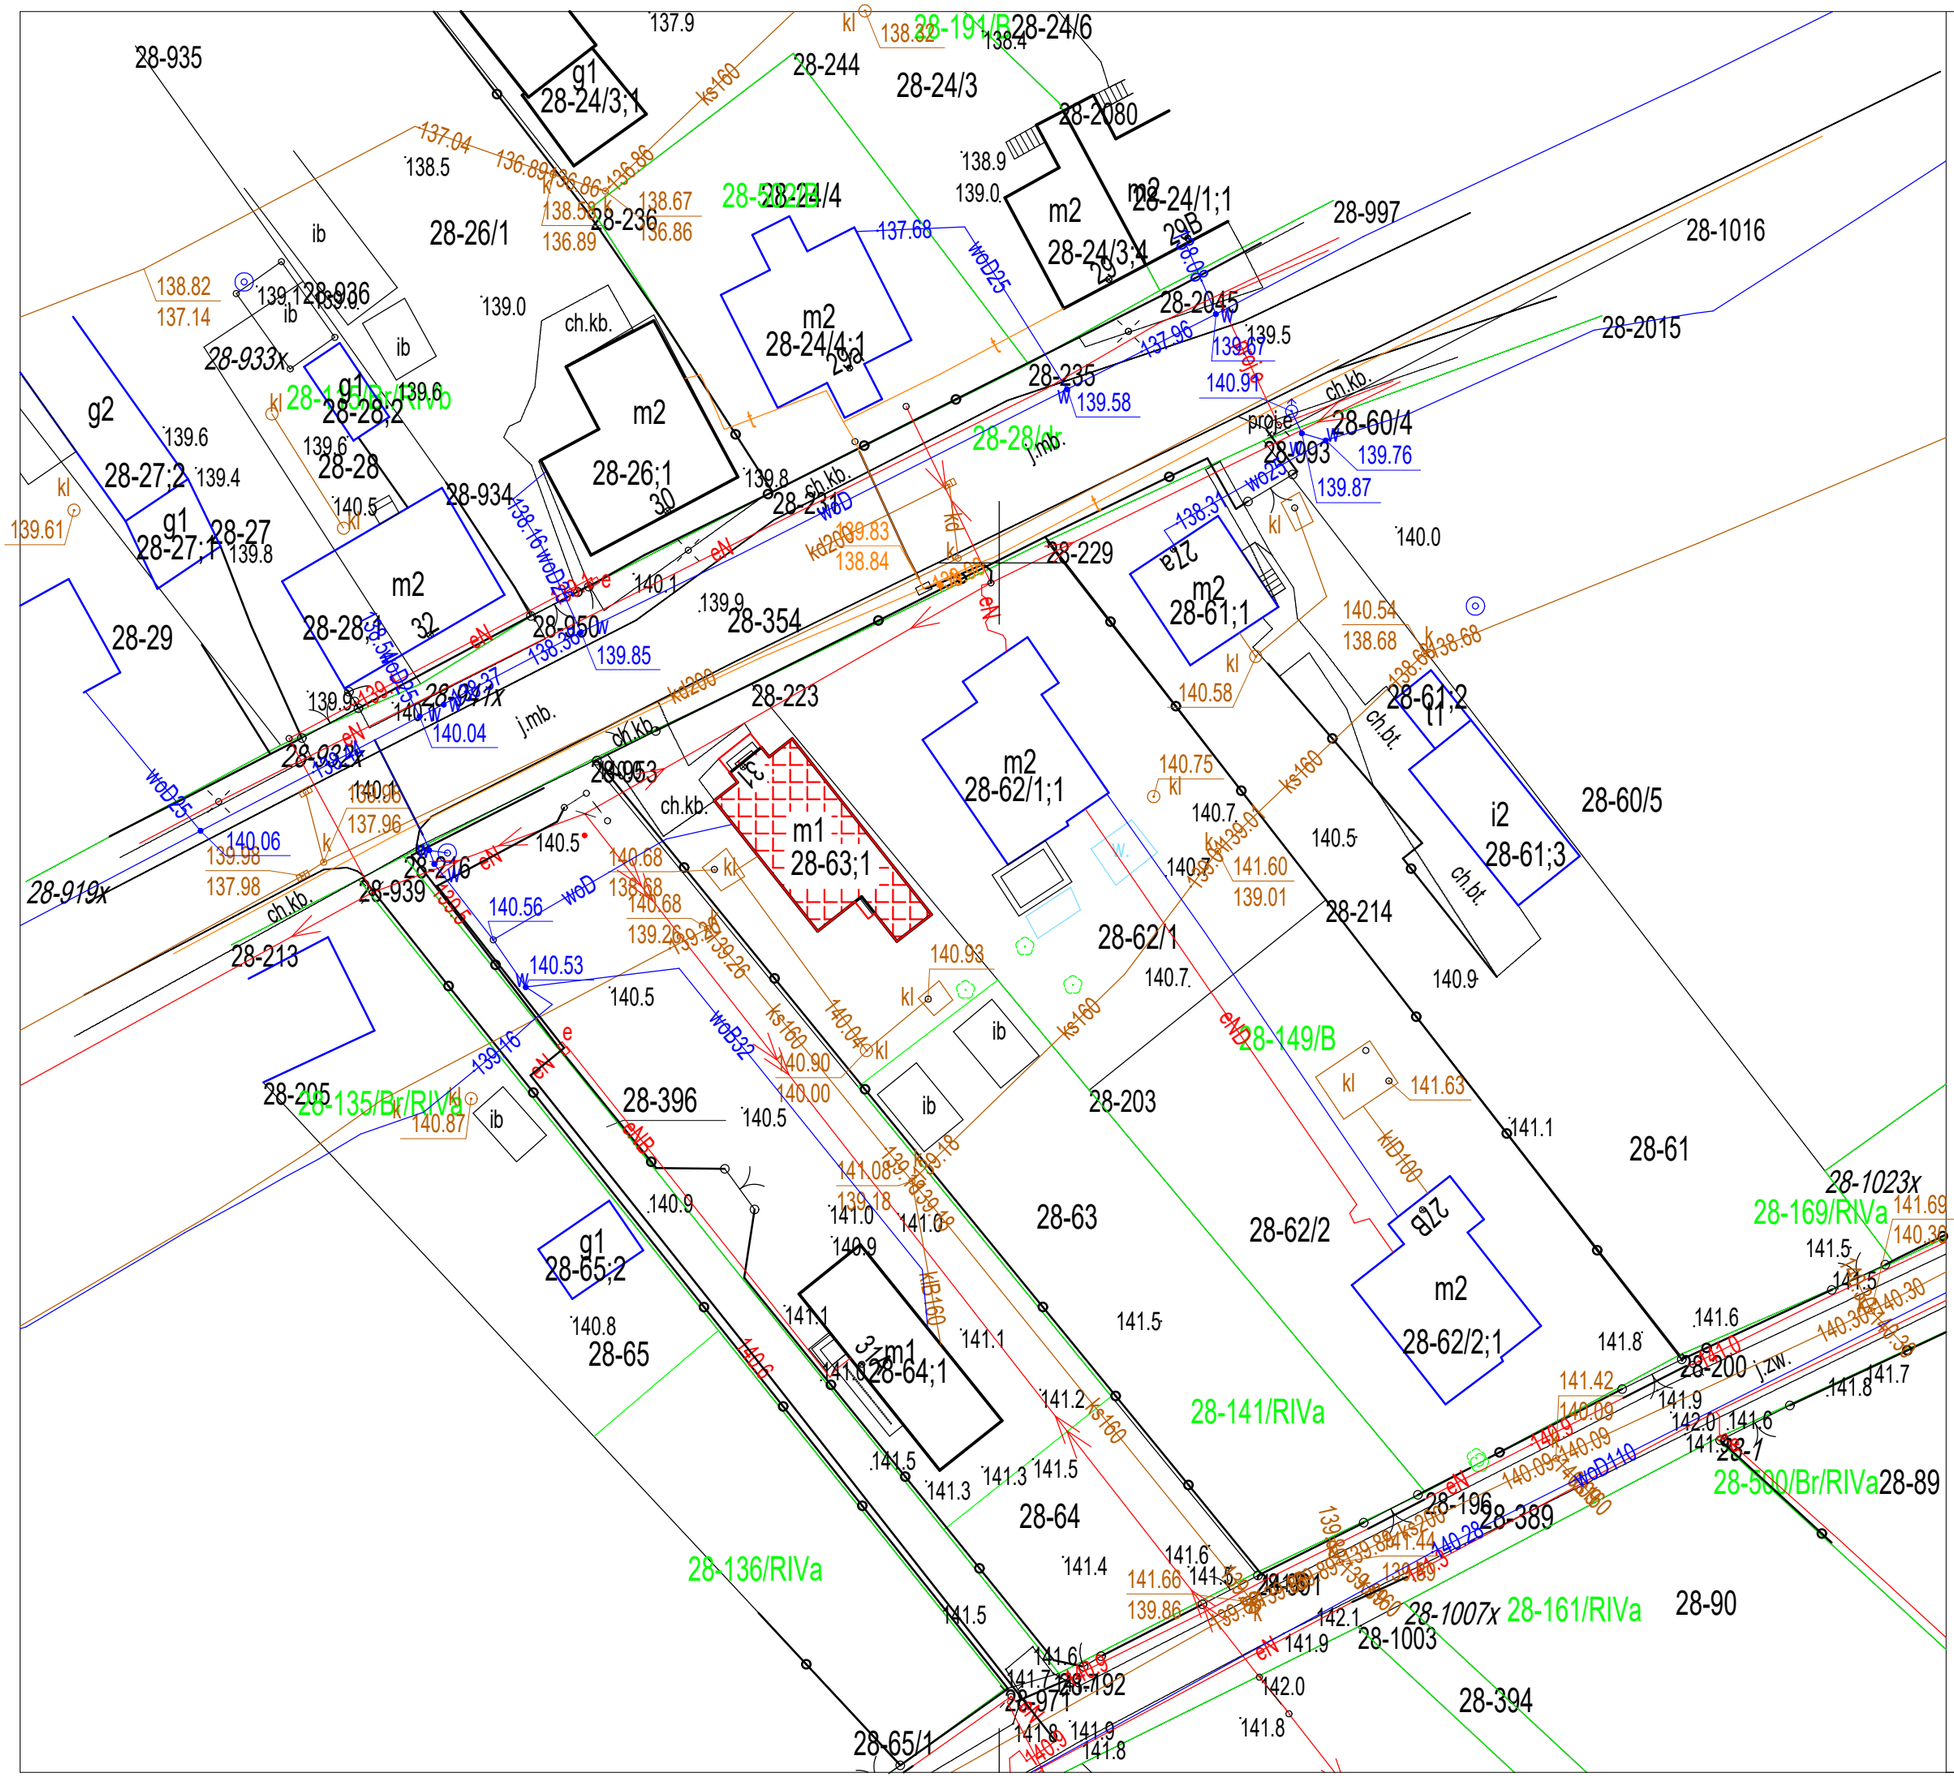

PLAN SYTUACYJNY

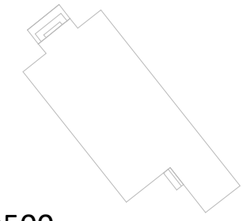

skala 1:500

N

Budynek objęty opracowaniem

"REMONT POKRYCIA DACHOWEGO BUDYNKU MIESZKALNEGO PO BYŁEJ KAPLICY CHRZEŚCIJAN BAPTYSTÓW W SZYMANACH "

Szymany 31, 12-100 Szczytno,
jednostka ewidencyjna: Szczytno,
nr obrębu:0028,dz. nr 63

Inwestor / Zamawiający:

Elżbieta i Waldemar Kucińscy

Kategoria obiektu budowlanego: I

status projektu:
PROJEKT
ARCHITEKTONICZNO-KONSERWATORSKI

tytuł:
PLAN SYTUACYJNY

projektant:
mgr inż. arch. Beata Piaskowska
upr. bud. 3/KPOKK/2015

projektant sprawdzający:
mgr inż. arch. Marta Wdowiak - Jendrzejczak
upr. bud.9/KPOKK/2018

10 stycznia 2024

nr rys.
PS-1

1:500