



Symbol	Nazwa elementu	Wymiar [cm]
K-1	Krokiew	10x14
KL-1	Kleszcz	2x16x6
S-1	Stolec	14x18
PŁ-1	Płatew	18x13,5
M-1	Miecz	8x15

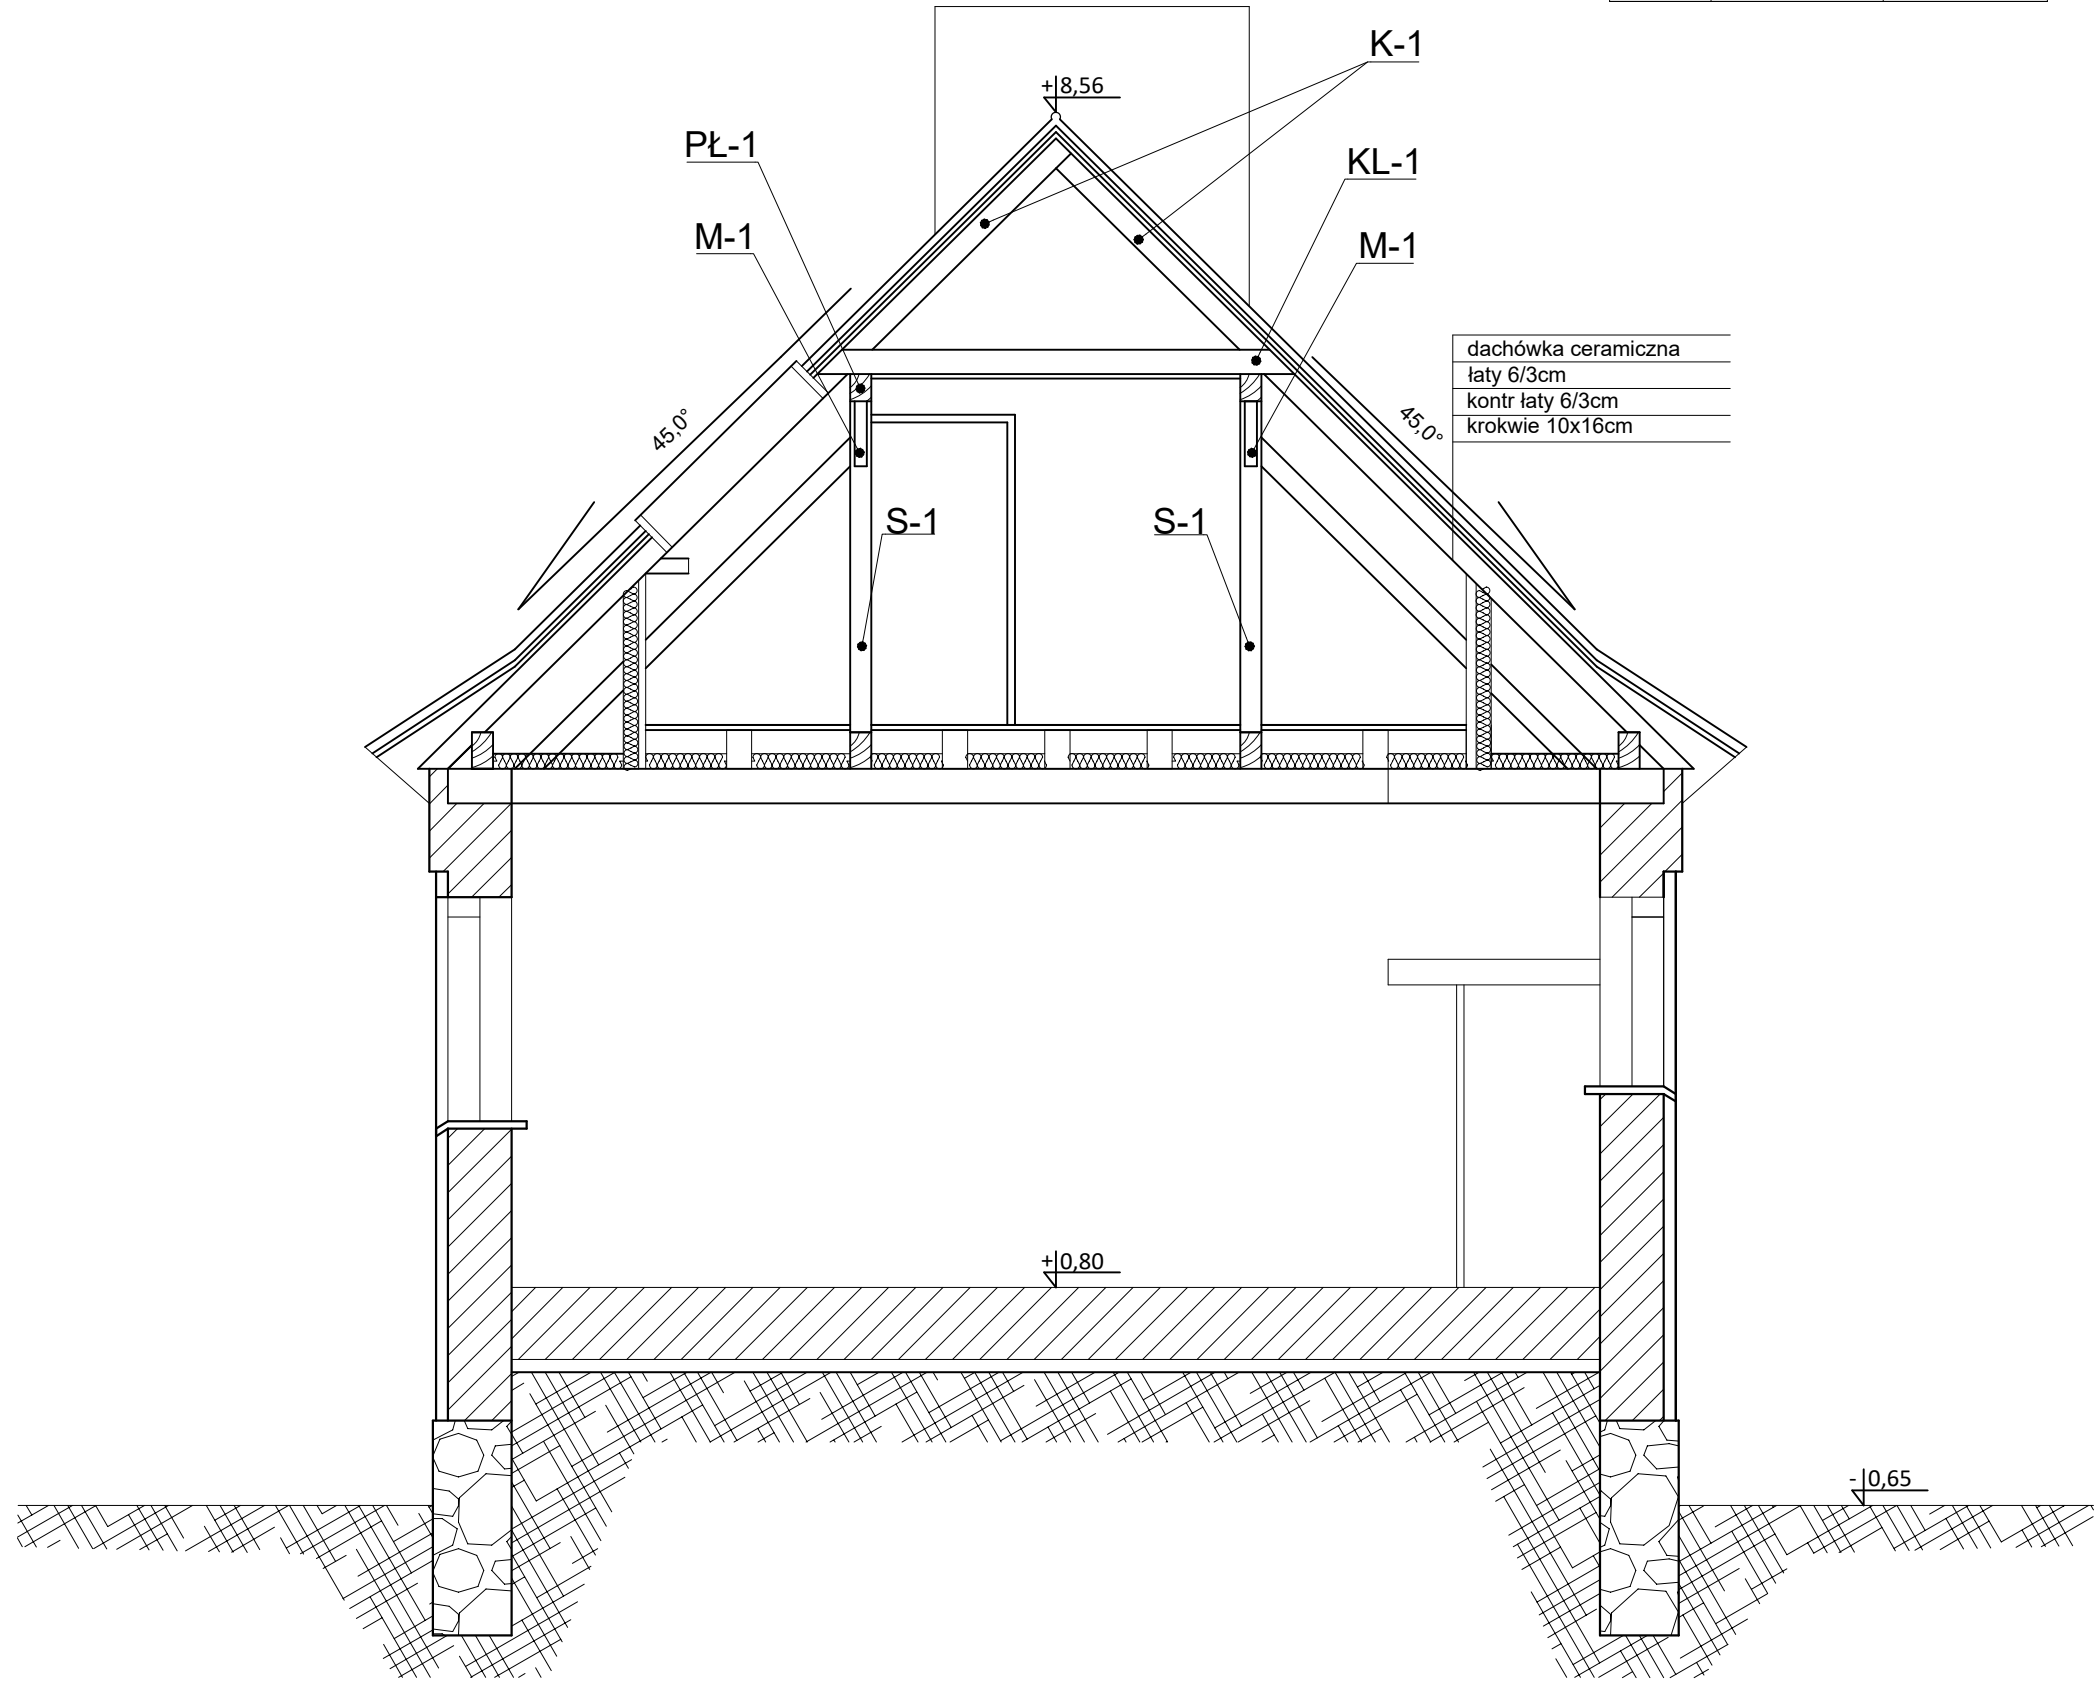

PRZEKRÓJ A-A

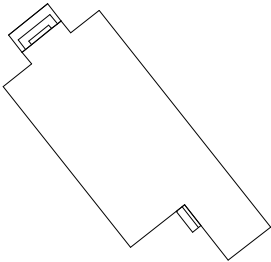

skala 1:50



"REMONT POKRYCIA DACHOWEGO
BUDYNKU MIESZKALNEGO PO BYŁEJ
KAPLICY CHRZEŚCIJAN BAPTYSTÓW W
SZYMANACH "

Szymany 31, 12-100 Szczytno,
jednostka ewidencyjna: Szczytno,
nr obrębu:0028,dz. nr 63

Inwestor / Zamawiający:
Elżbieta i Waldemar Kucińscy

Kategoria obiektu budowlanego: I

status projektu:
INWENTARYZACJA

tytuł:
PRZEKRÓJ A-A

projektant:
mgr. inż Ewa Szulczak
upr. bud. WAM /0060/POOK/18

nr rys.
INW-7