


CMENTARZ KOMUNALNY w NOWYM TARGU

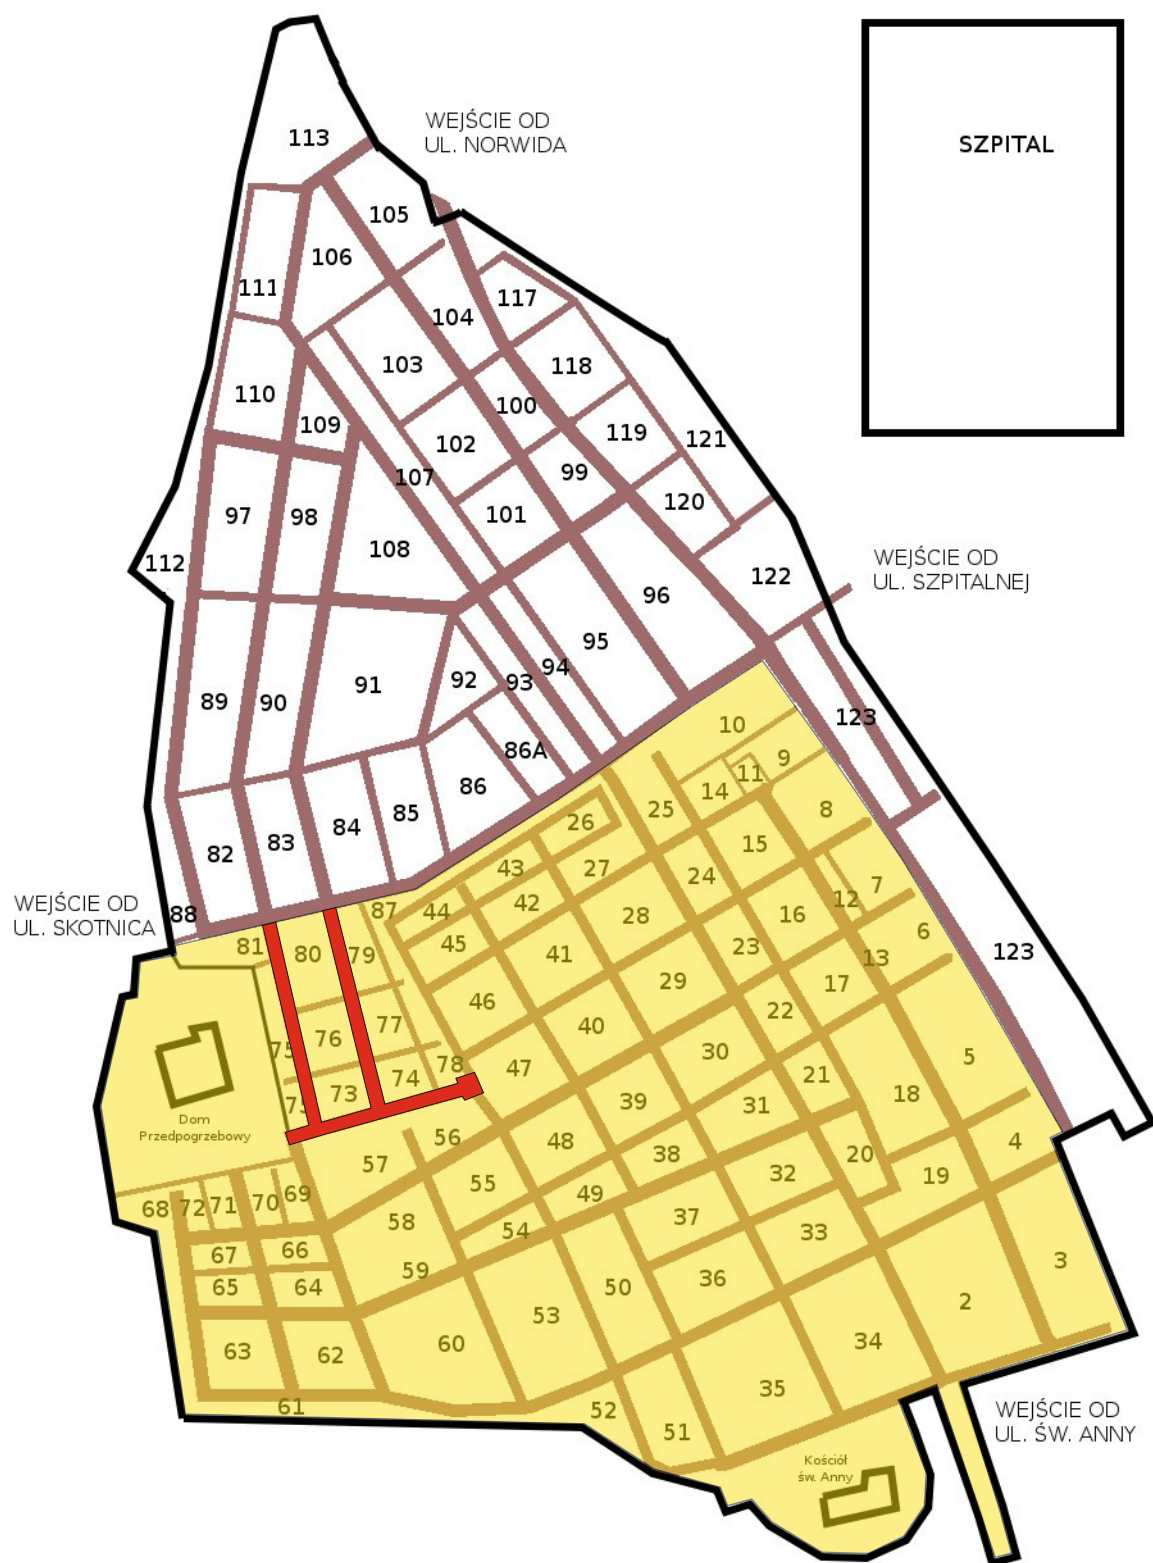

- ODCINEK ALEJKI PRZEZNACZONY DO REMONTU
- ALEJKI CMENTARNE
- TEREN STREFY OCHRONY KONSERWATORSKIEJ