LEGENDA

- projektowana jezdnia bitumiczna
- projektowana nawierzchnia z kostki bet. czerwonej
- projektowana zieleń
- projektowane pobocze utwardzone tłuczniem
- utwardzenie terenu płytami ażurowymi
- zjazd na parking o nawierzchni bitumicznej
- projektowana krawędź jezdni
- projektowany krawężnik najazdowy
- projektowane obrzeże
- jezdnia wg odrębnego opracowania
- ist. przykanalik do wymiany
- proj. przykanalik
- istniejący wpust do wymiany
- proj. wpust

NOVA–PROJECT
ul. Różyckiego 1c
51-608 WROCŁAW

INWESTOR
GMINA Kudowa Zdrój
ul. Zdrojowa 24
57-350 Kudowa-Zdrój

Przebudowa ul. Słone: dz. 359 i 360/3, obręb Słone, gmina Kudowa-Zdrój

Tytuł projektu:

Nazwa i adres obiektu budowlanego:	ul. Słone, Kudowa Zdrój
Nazwa rys.:	PLAN SYTUACYJNY

Funkcja	Imię i nazwisko	Specjalność i nr uprawnień	Podpis
Projektant	dr inż. Maciej Wdowiak	5207/99/u konst.-bud. bez ograniczeń	
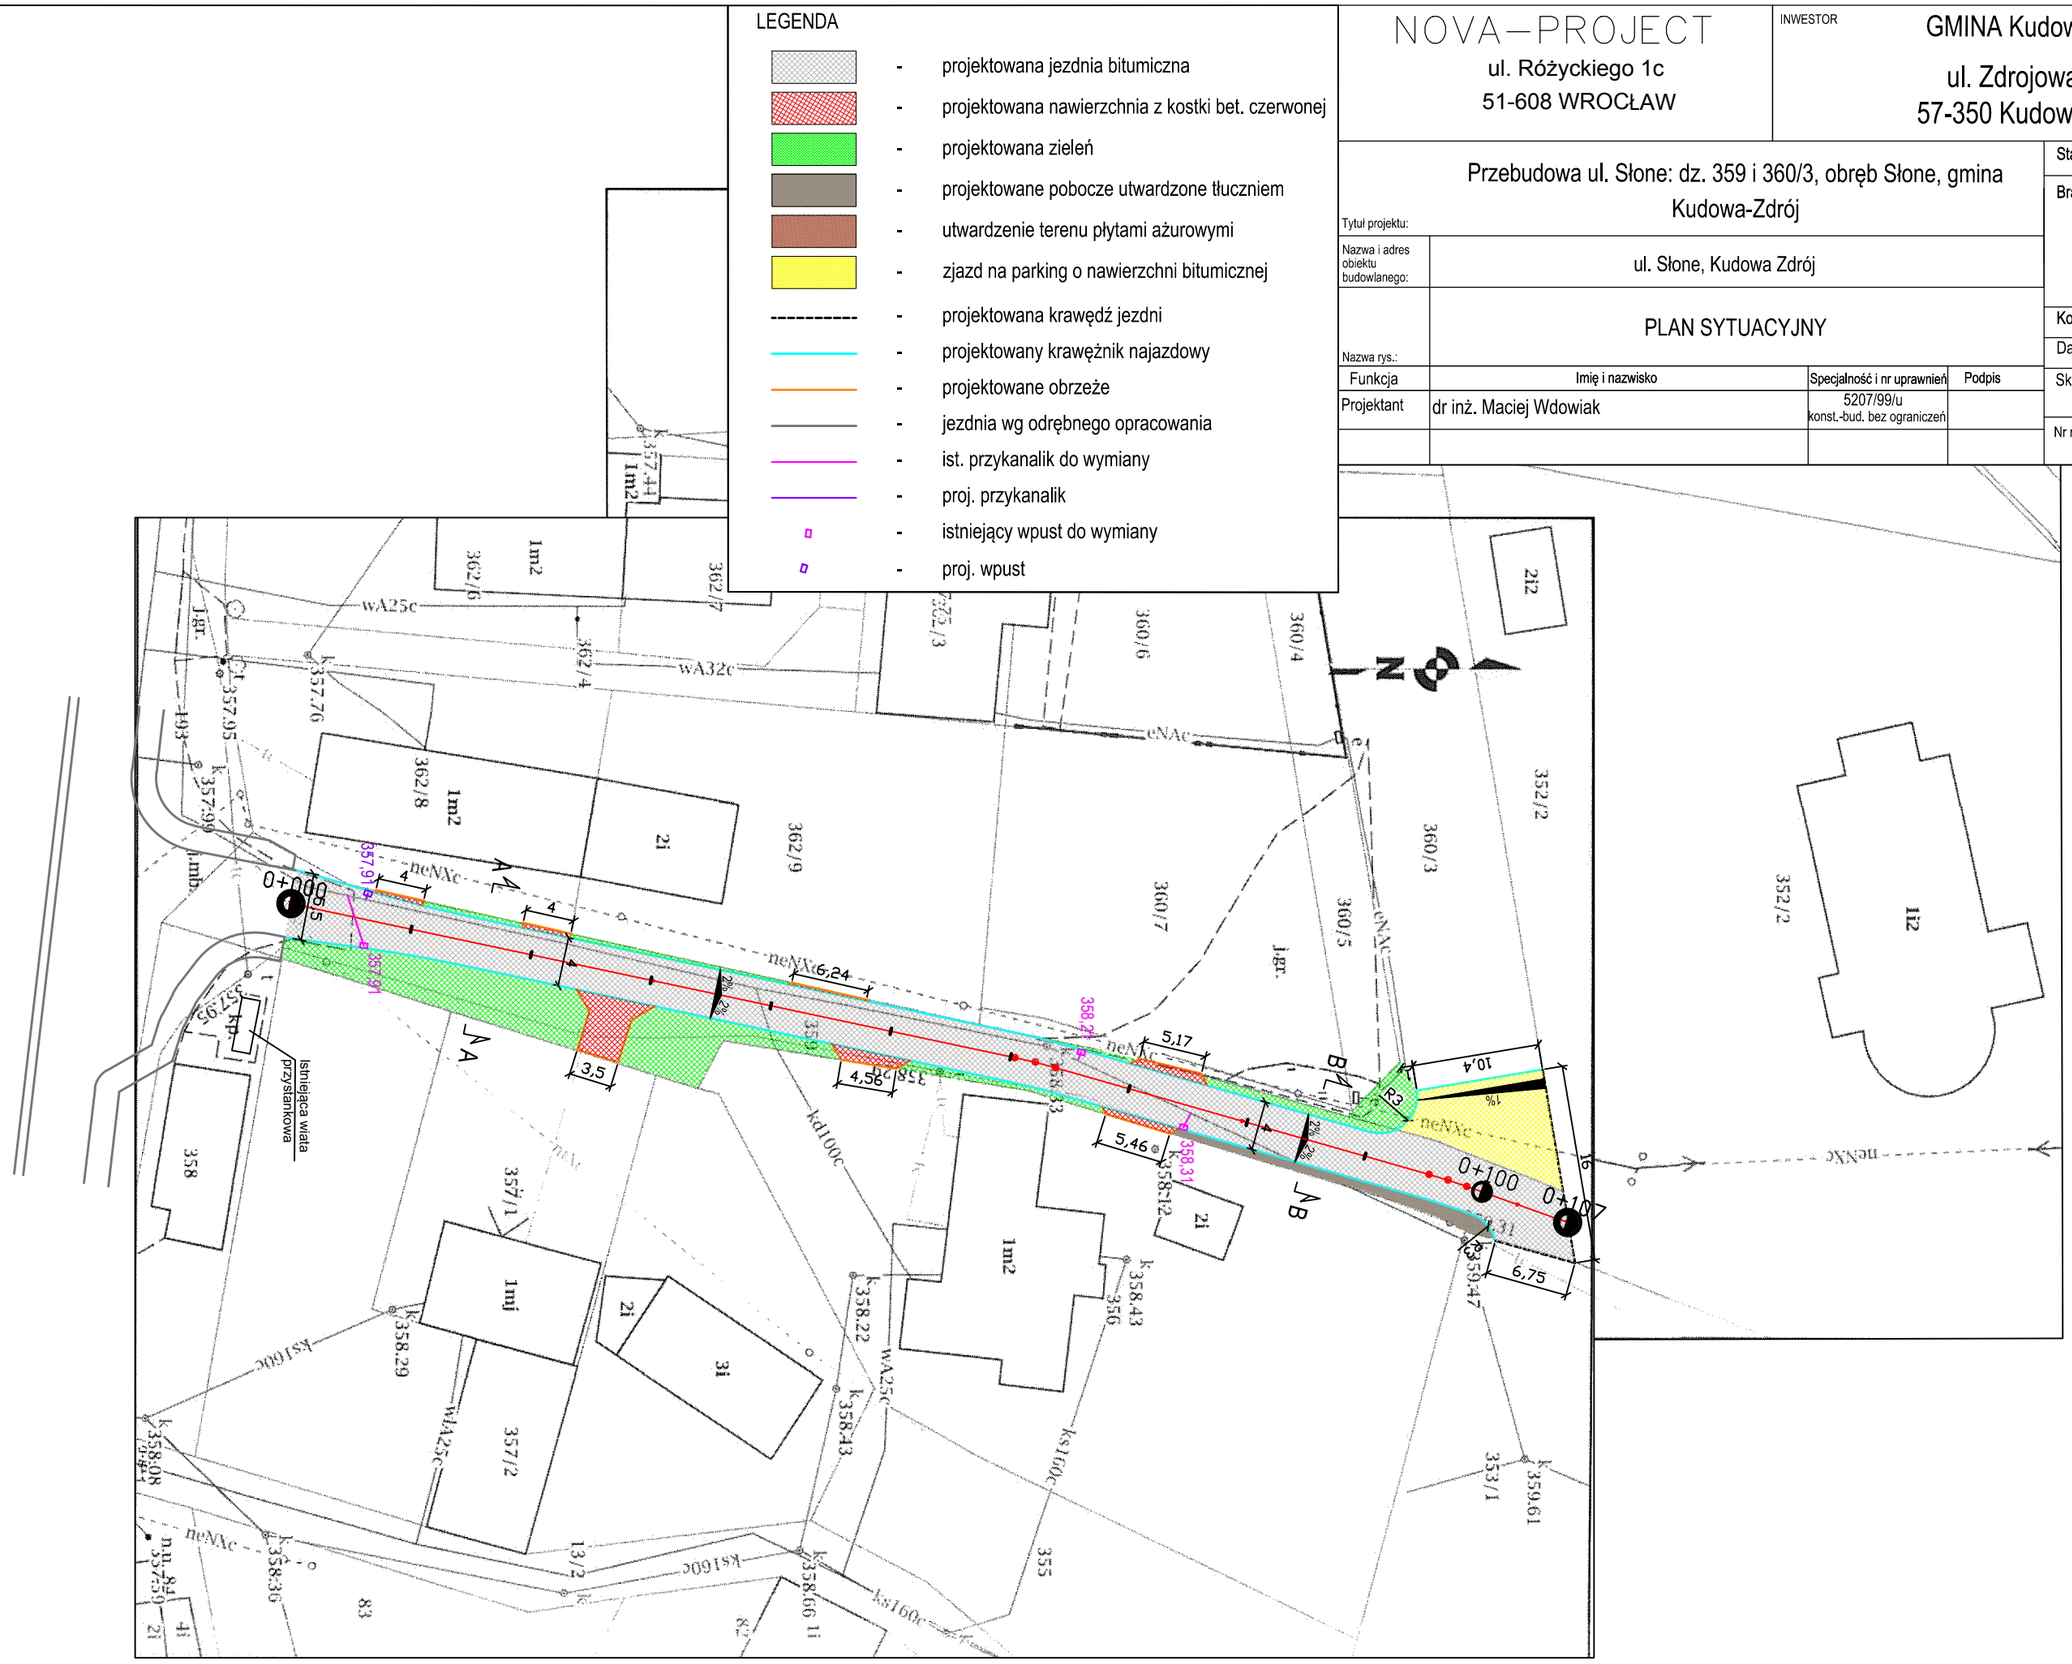
Stadium:	PB
Branża:	DROGOWA
Kod archiwalny	449
Data:	kwiecień 2021
Skala:	1:500
Nr rys.:	2