




PROJ. ZASILANIE ZALICZNIKOWE
 SZAFKI OŚWIETLENIOWEJ
 - KABEL YKY 4x16, l=27m
 $\Delta U=0,001\%$

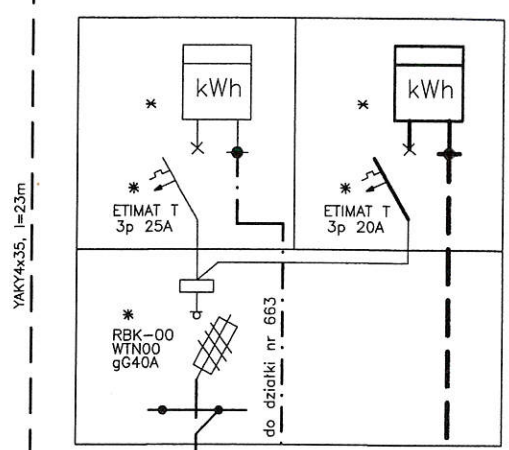

PROJ. SZAFKA OŚWIETLENIOWA "SO"
 SOU-2

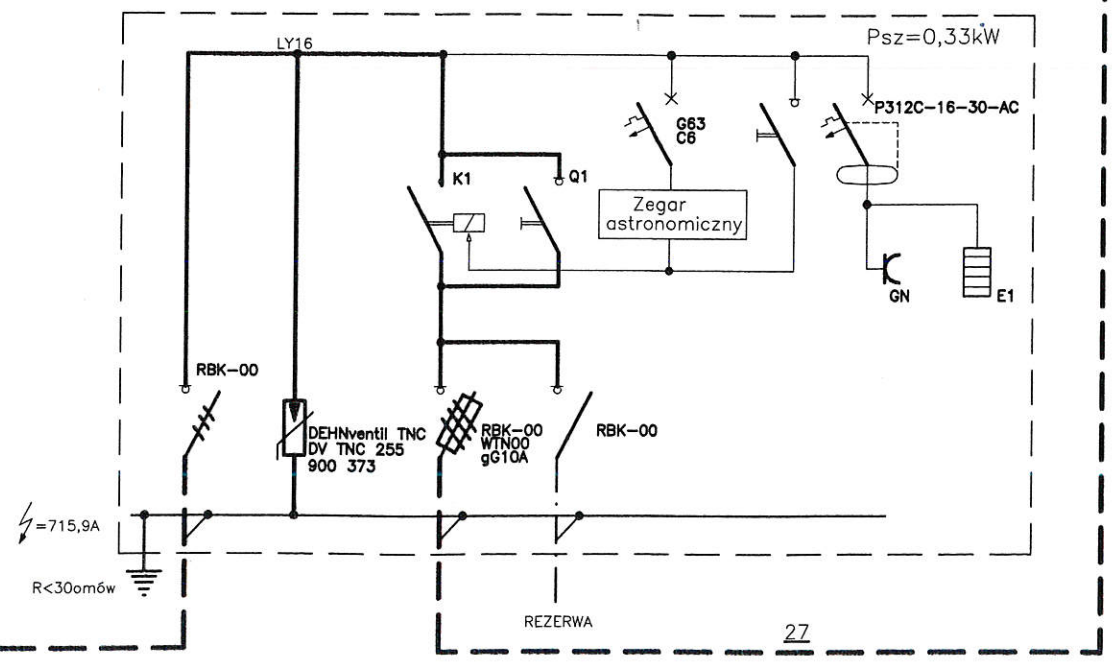

Wymiar oprawy latarni Mx A12.

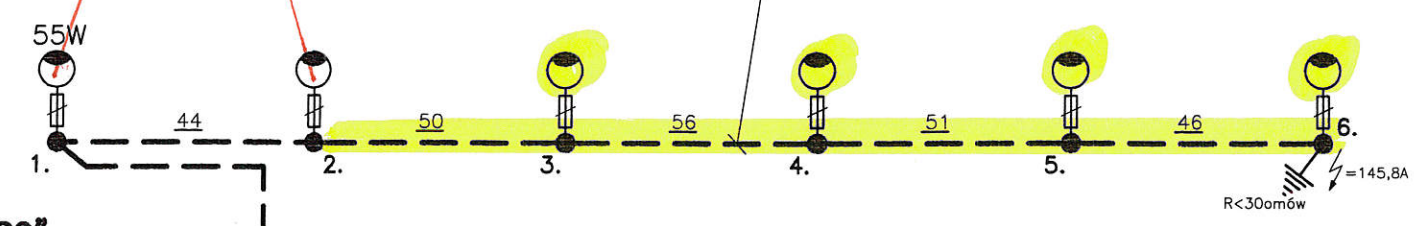

PROJ. OBWÓD OŚWIETLENIOWY
 - PROJ. KABEL YKY4x10, l=274m
 Psz catk.=0,33kW $\Delta U=0,033\%$

PRACOWNIA PROJEKTOWA
 ZBIGNIEW DUCHLIŃSKI

TEMAT: PROJEKT BUDOWLANY
 OŚWIETLENIE ULICZNE
 SCHEMAT SIECI OŚWIETLENIOWEJ *Kiełbwin dr. nr 9; m*


OBIEKT: wieś ŁAPKA (dz. 146/2, 236, 240 obr.15 i 401 obr.24)
 gmina Barczewo *obr. Bartoły Wielkie*

PROJEKTANT: Z. DUCHLIŃSKI
 nr upr. 216/85/OL, 303/94/OL
 §2ust.2, pkt2, §5ust.2, §7, §13ust.1, pkt4, lit.d








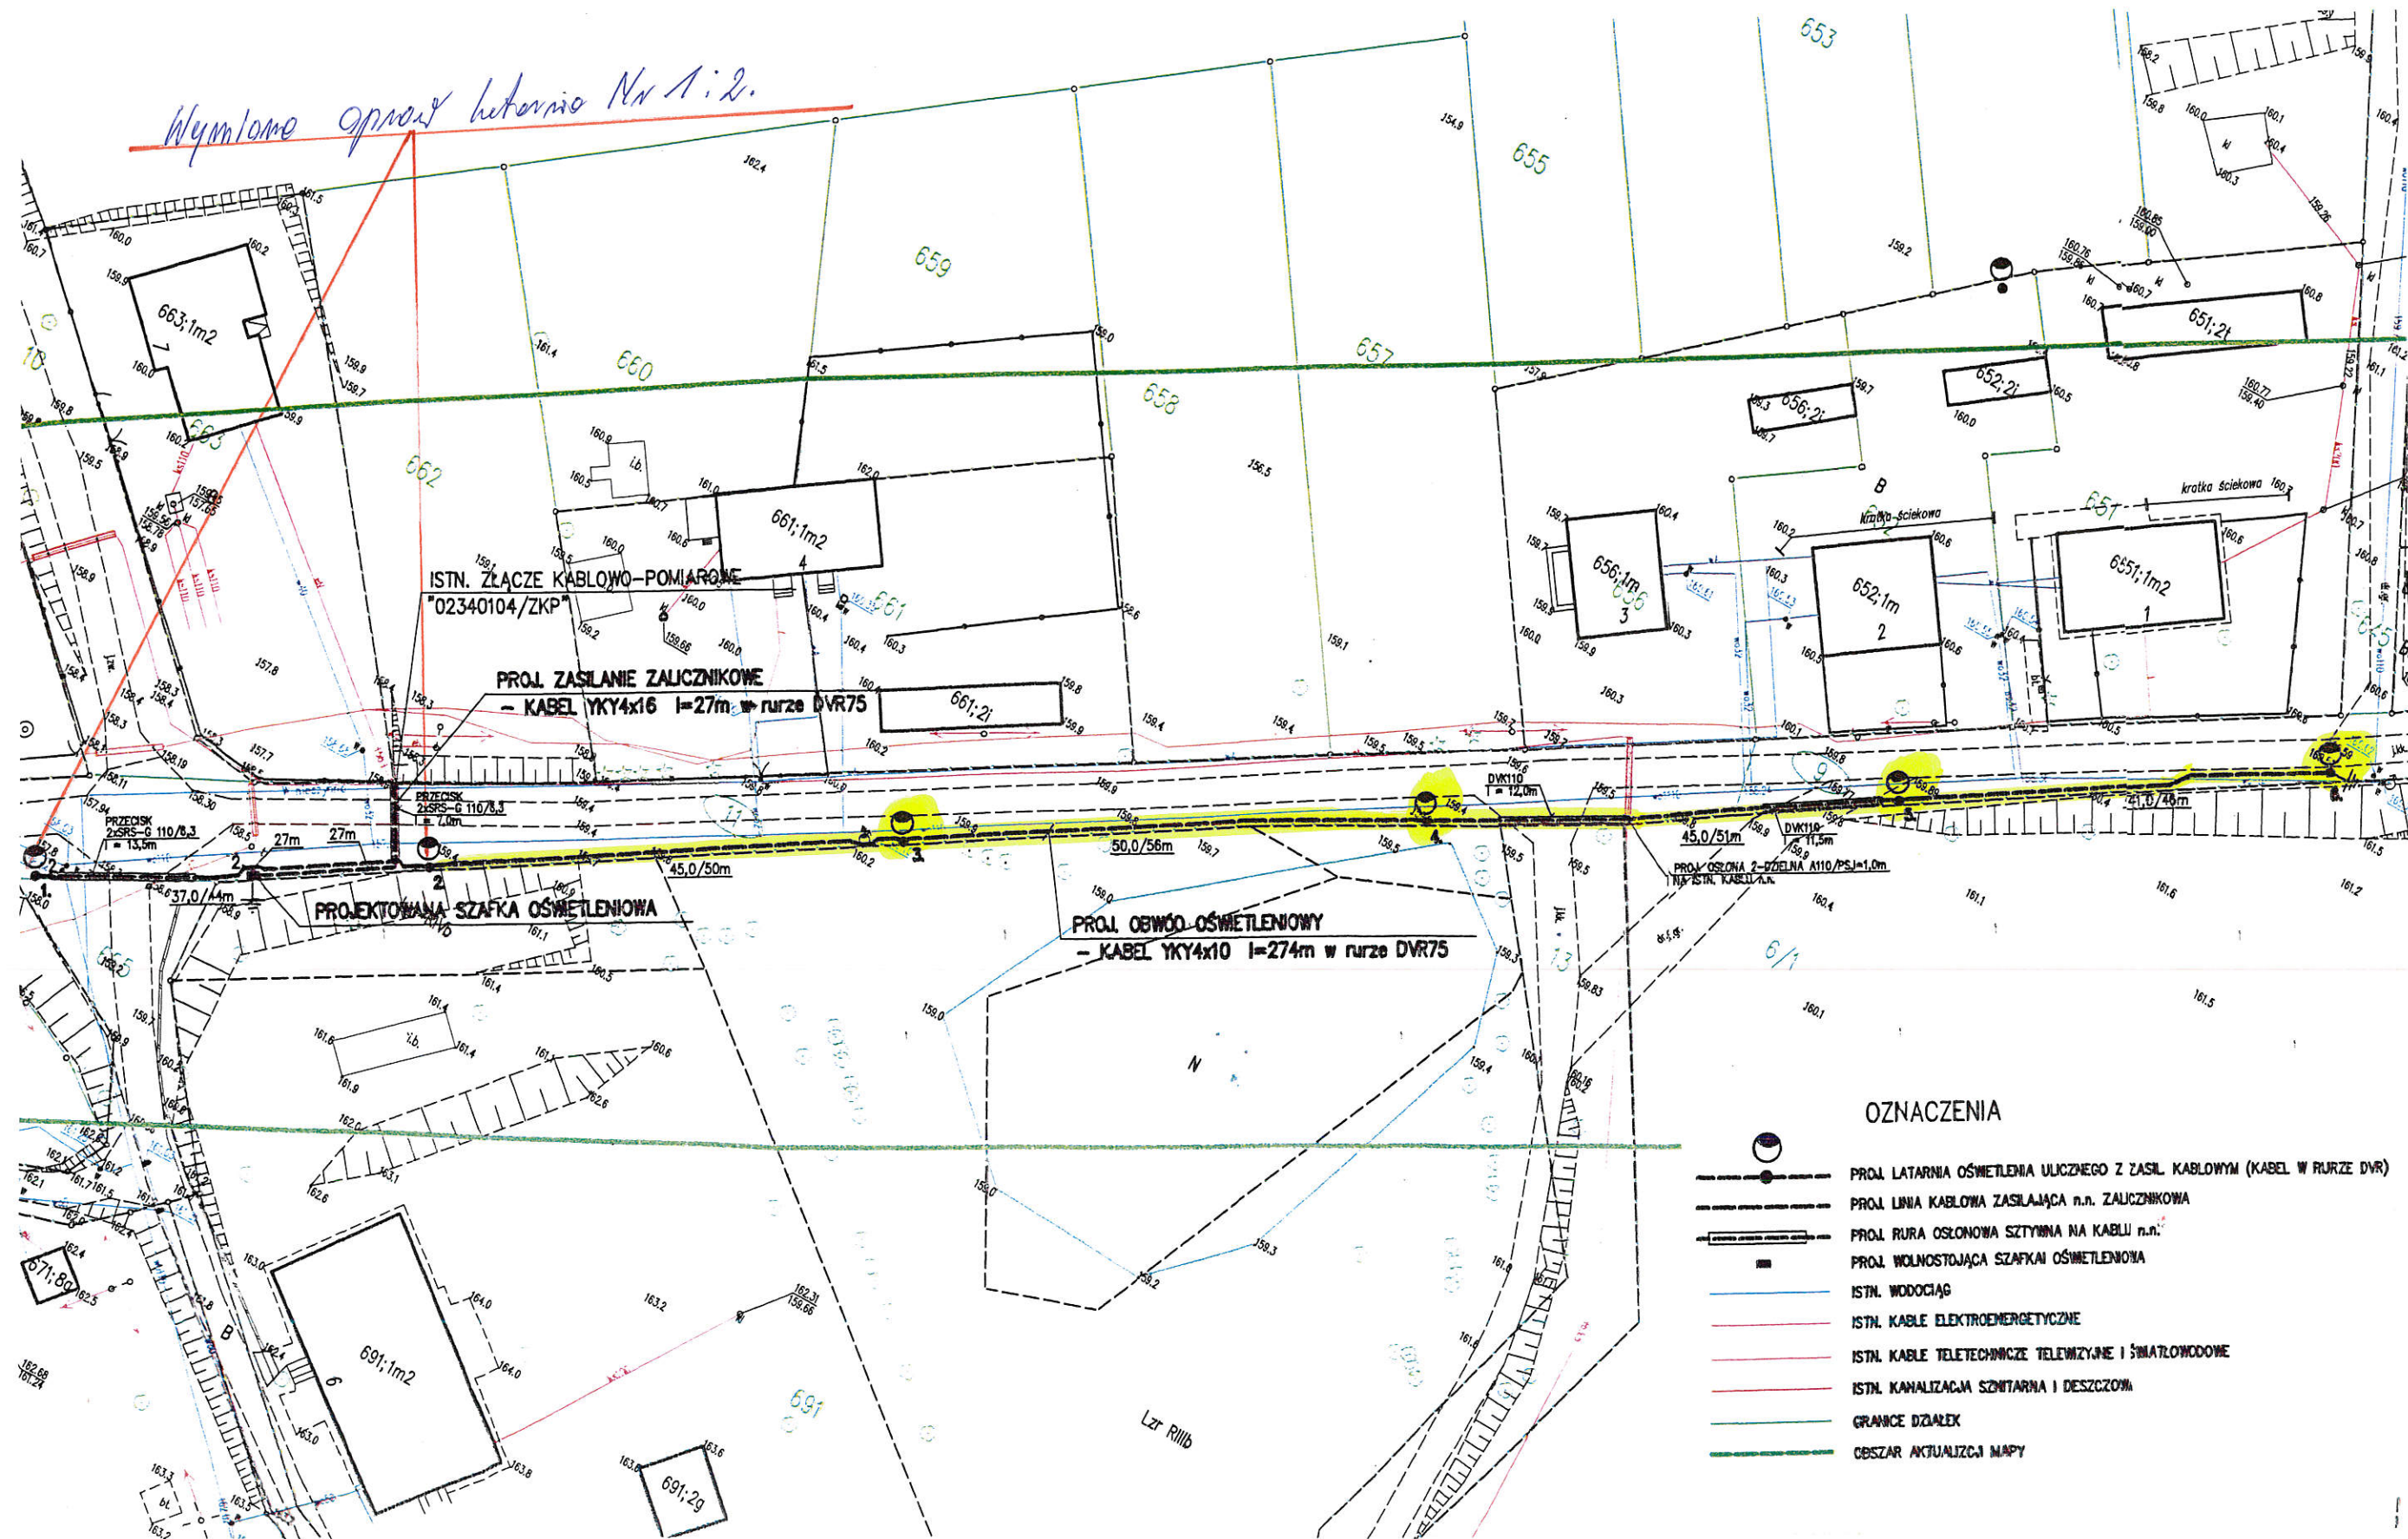


SPRAWDZIŁ: mgr inż. A. SZCZEPKOWSKI
 nr upr. 56/90/OL
 §2ust.1, pkt1, §5ust.1, §7, §13ust.1, pkt4, lit.d

DATA: 08.2014 SKALA: RYS.NR:

 Wymiary oparte na literach Nr 1:2.



OZNACZENIA

-  PROJ. LATARNIA OŚWIETLENIA ULICZNEGO Z ZASIL. KABLOWYM (KABEL W RURZE DVR)
-  PROJ. LINIA KABLOWA ZASILAJĄCA n.n. ZALICZNIKOWA
-  PROJ. RURA OSŁONOWA SZTYWNA NA KABLI n.n.
-  PROJ. WOLNOSTOJĄCA SZAFKA OŚWIETLENIOWA
-  ISTN. WODOCIĄG
-  ISTN. KABELE ELEKTROENERGETYCZNE
-  ISTN. KABELE TELETECHNICZNE TELEWIZYJNE I ŚMIAŁOWODOWE
-  ISTN. KANALIZACJA SANITARNIA I DESZCZOWA
-  GRANICE DZIAŁEK
-  CBSZAR AKTUALIZACJI MAPY