



INSTALACJA NA DACHU BUDYNKU WARSZTATU SAMOCHODOWEGO

P = 5,9 kW

POJEDYNCZY SZEREG 18 MODUŁÓW PV BSM330W-60HPH

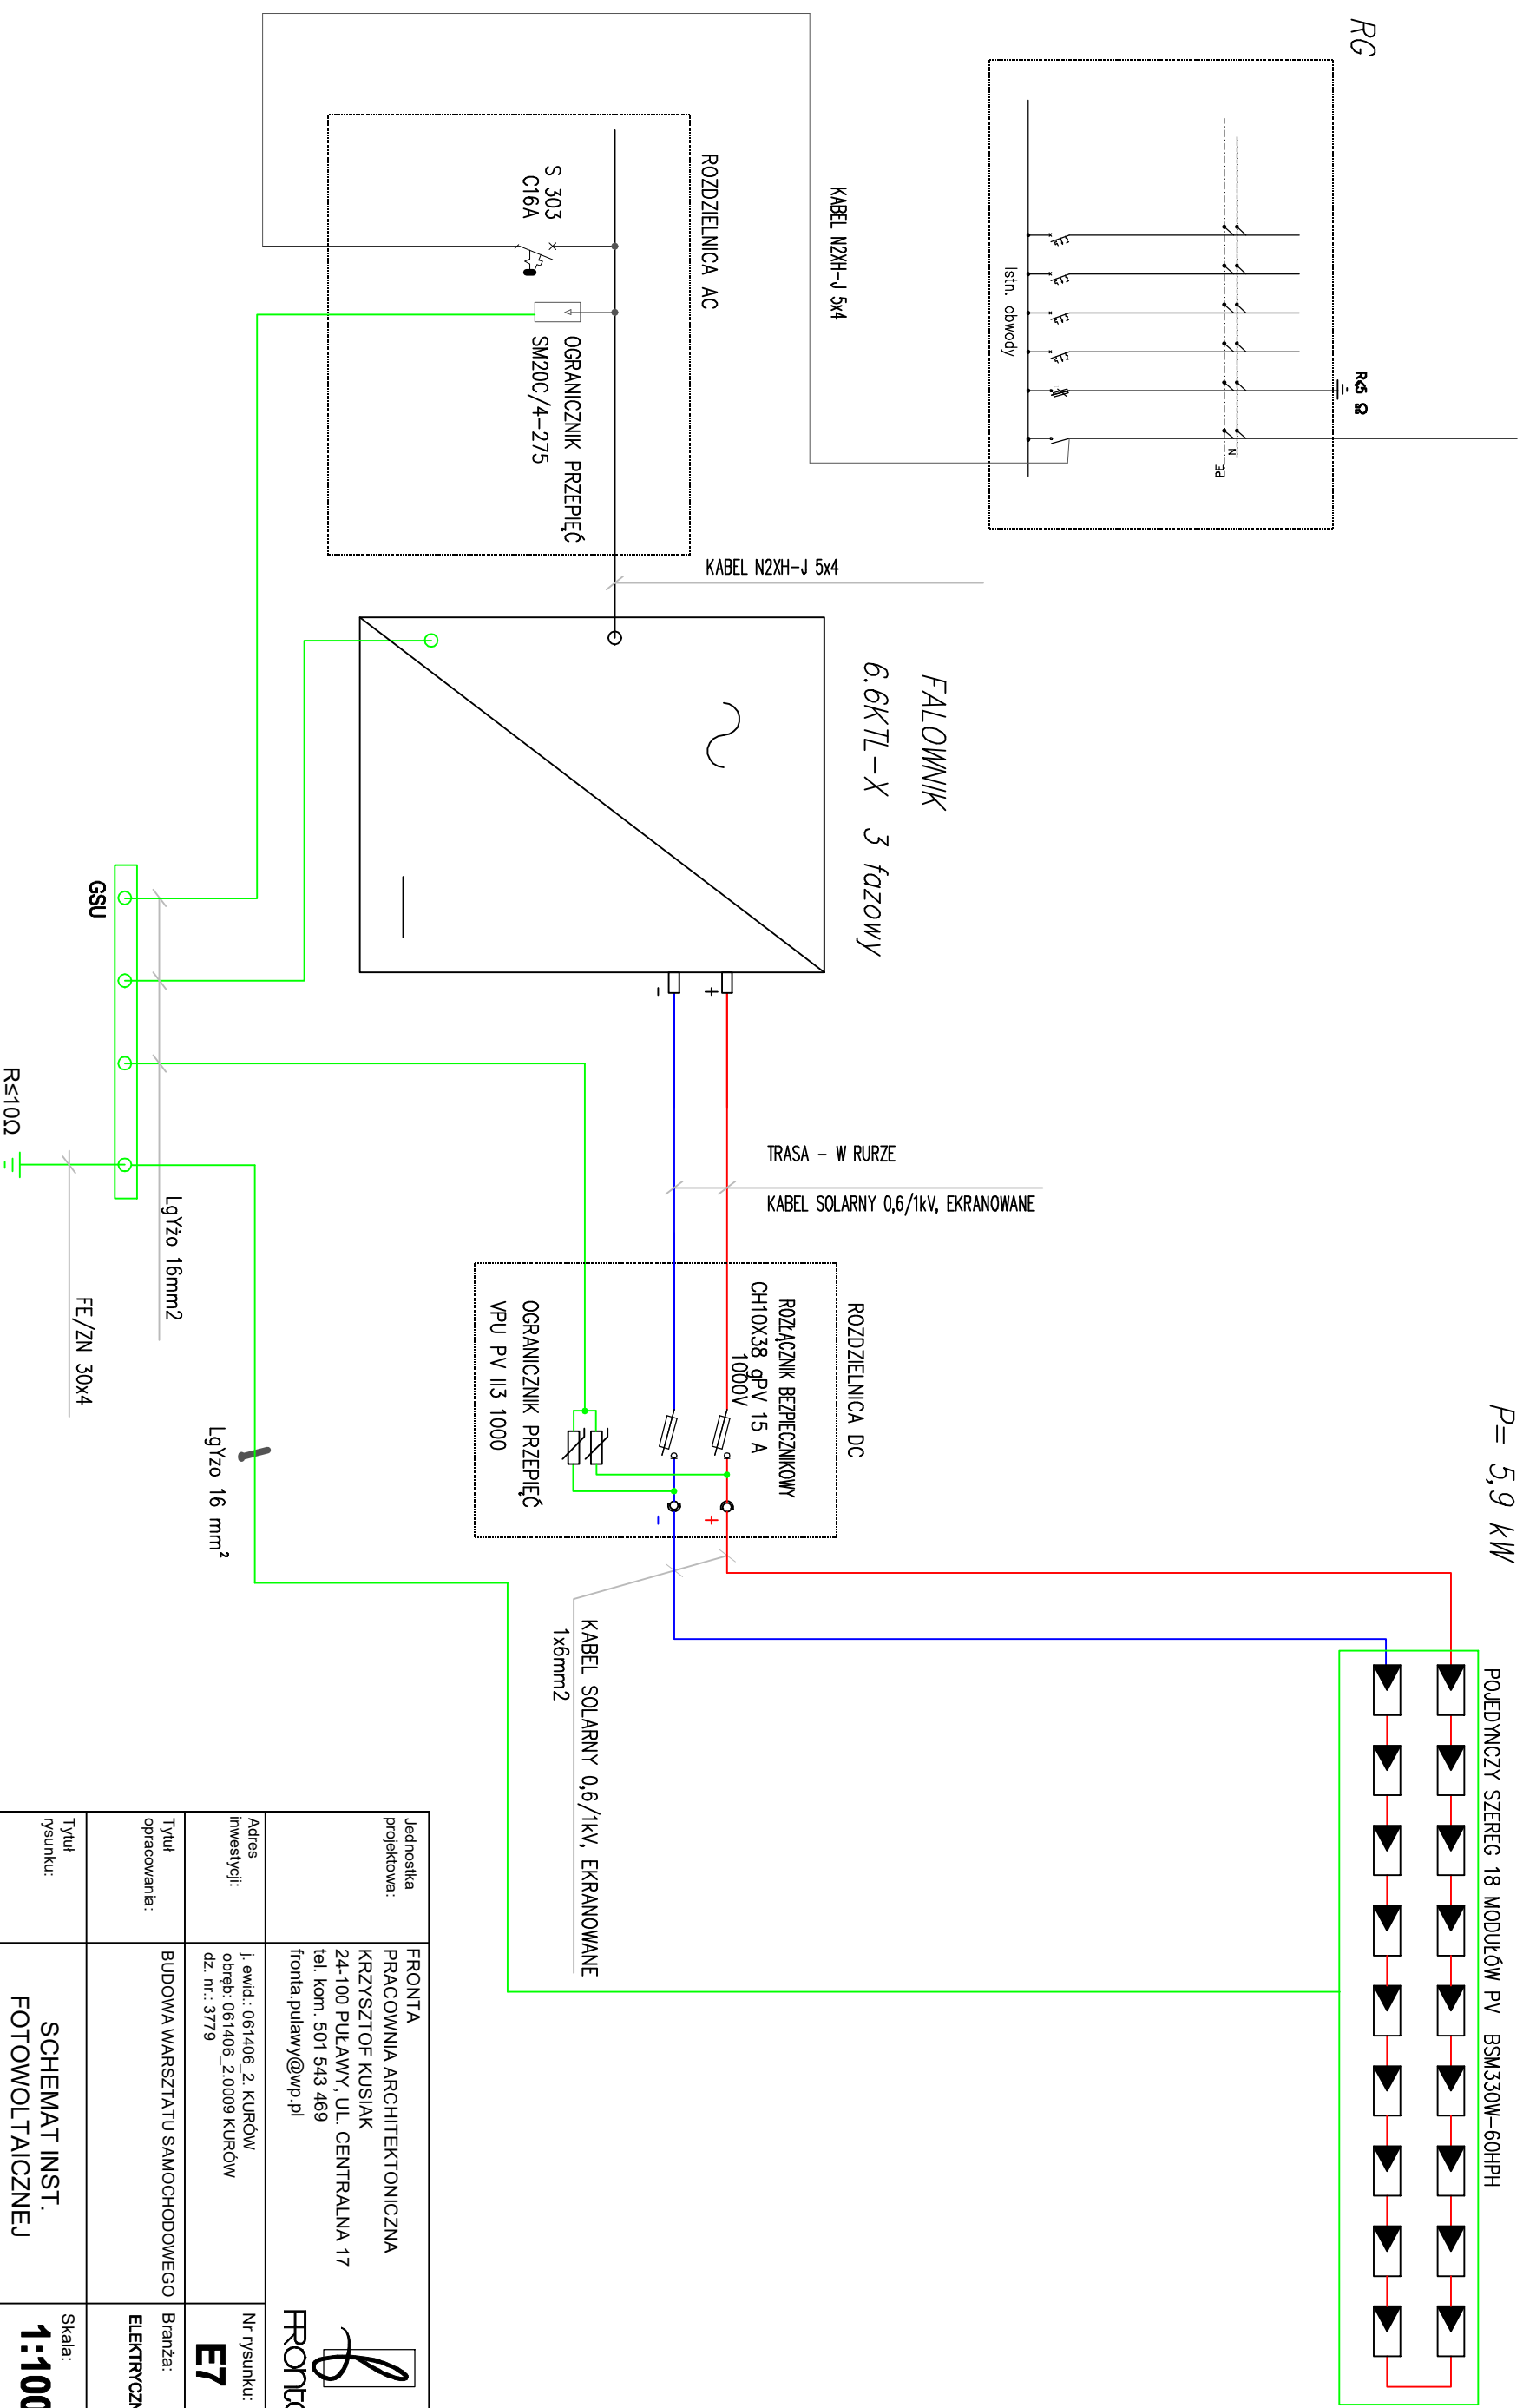

Jednostka projektowa:	FRONTA PRACOWNIA ARCHYTEKTONICZNA KRZYSZTOF KUSIAK 24-100 PULAWY, UL. CENTRALNA 17 tel. kom. 501 543 469 fronta.pulawy@wp.pl	 FRONTA
Adres inwestycji:	J. ewd.: 061406_2_KURCOW obrbp: 061406_2.0009 KURCOW dz. nr.: 3779	
Tytuł opracowania:	BUDOWA WARSZTATU SAMOCHODOWEGO	Branża: ELEKTRYCZNA
Tytuł rysunku:	SCHEMAT INST. FOTOWOLTAEICZNEJ	Skala: 1:100
Stadium:	PROJEKT BUDOWLANO-WYKONAWCZY	07.2021
Projektował:	mgr inż. Arkadiusz Karwat LUB/0212/POOE/11	Podpis:
Sprawił:	mgr inż. Remigiusz Karwat LUB/0090/PWOE/11	Podpis: