


PROFIL SIECI KANALIZACJI SANITARNEJ NA DZIAŁKACH EWIDENCYJNYCH  
93, 94, 105, 119/2, 126/1, 126/2, 132 W BIAŁOWIEŻY, KAŻMIERZEWIE, MATYLDZINIE GM. MROČA

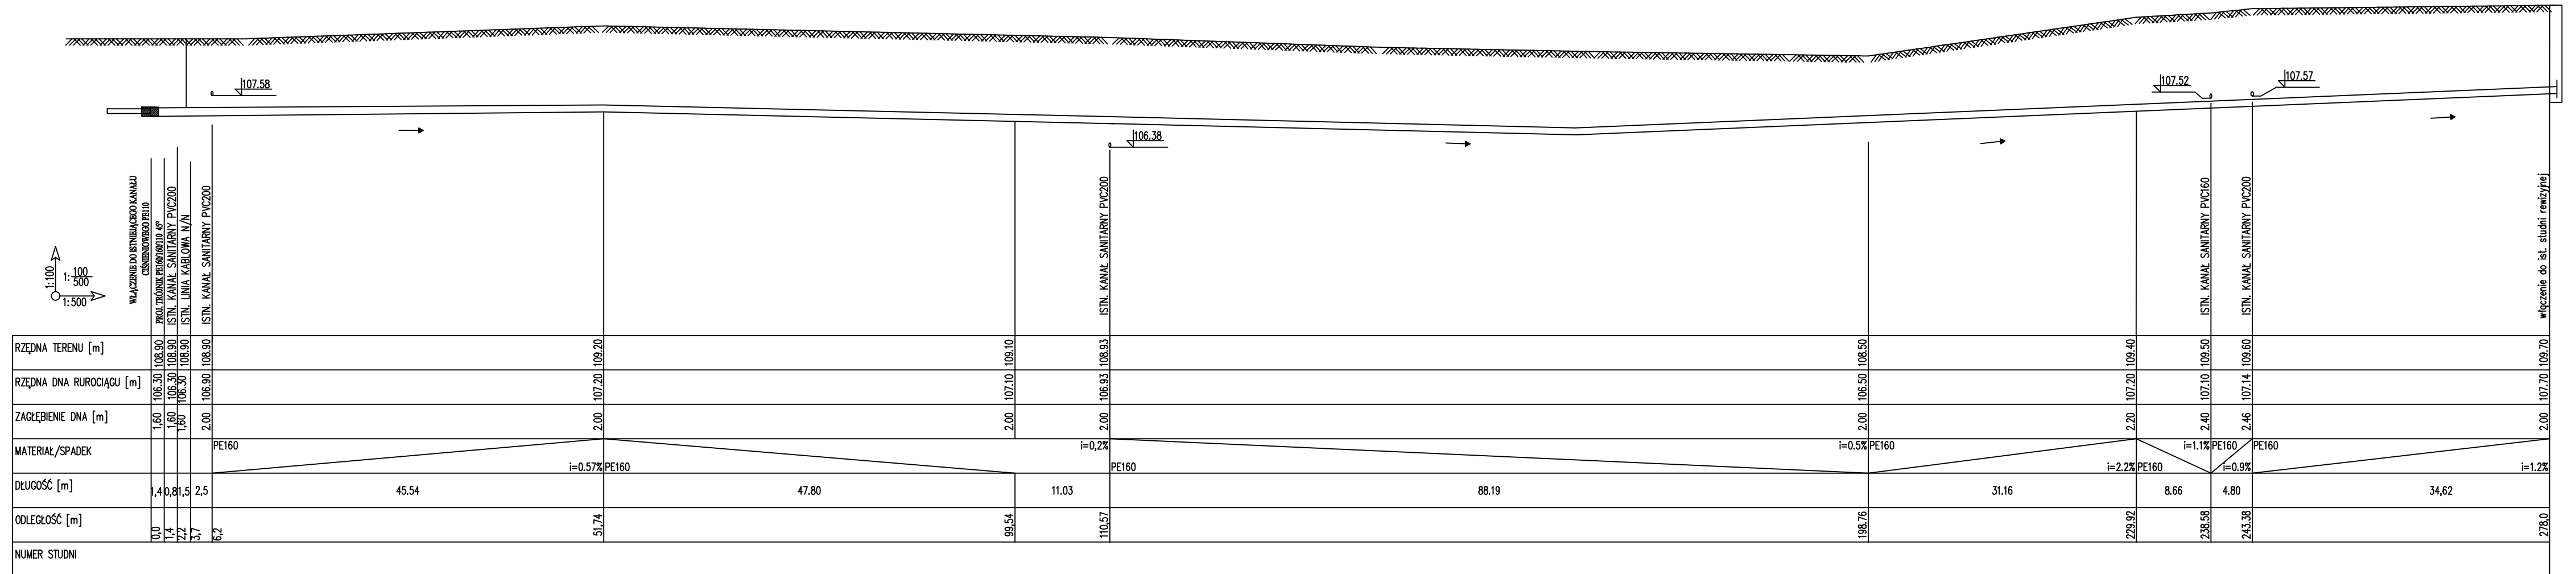

Obiekt : KANALIZACJA SANITARNA		Treść rys. : PROFIL PODŁUŻNY BIAŁOWIEZA DZ. 105,93	
Inwestor : <b>GINA MROCZA</b>		SKALA 1:1000      Nr rys.:	
Stadium : PROJEKT BUDOWLANY		Branża: sanitarna	
projektował: Piotr Młynarek, upr. 59/2014 w zakresie inżynierii sanitarnej		data: opracowania 10.2016r.	
sprawdza: Piotr Boczan, upr. 145/2013 w zakresie inżynierii sanitarnej		aktualizacji 06.2020r.	