


Studnia betonowa Ø1200 – kaskadowa

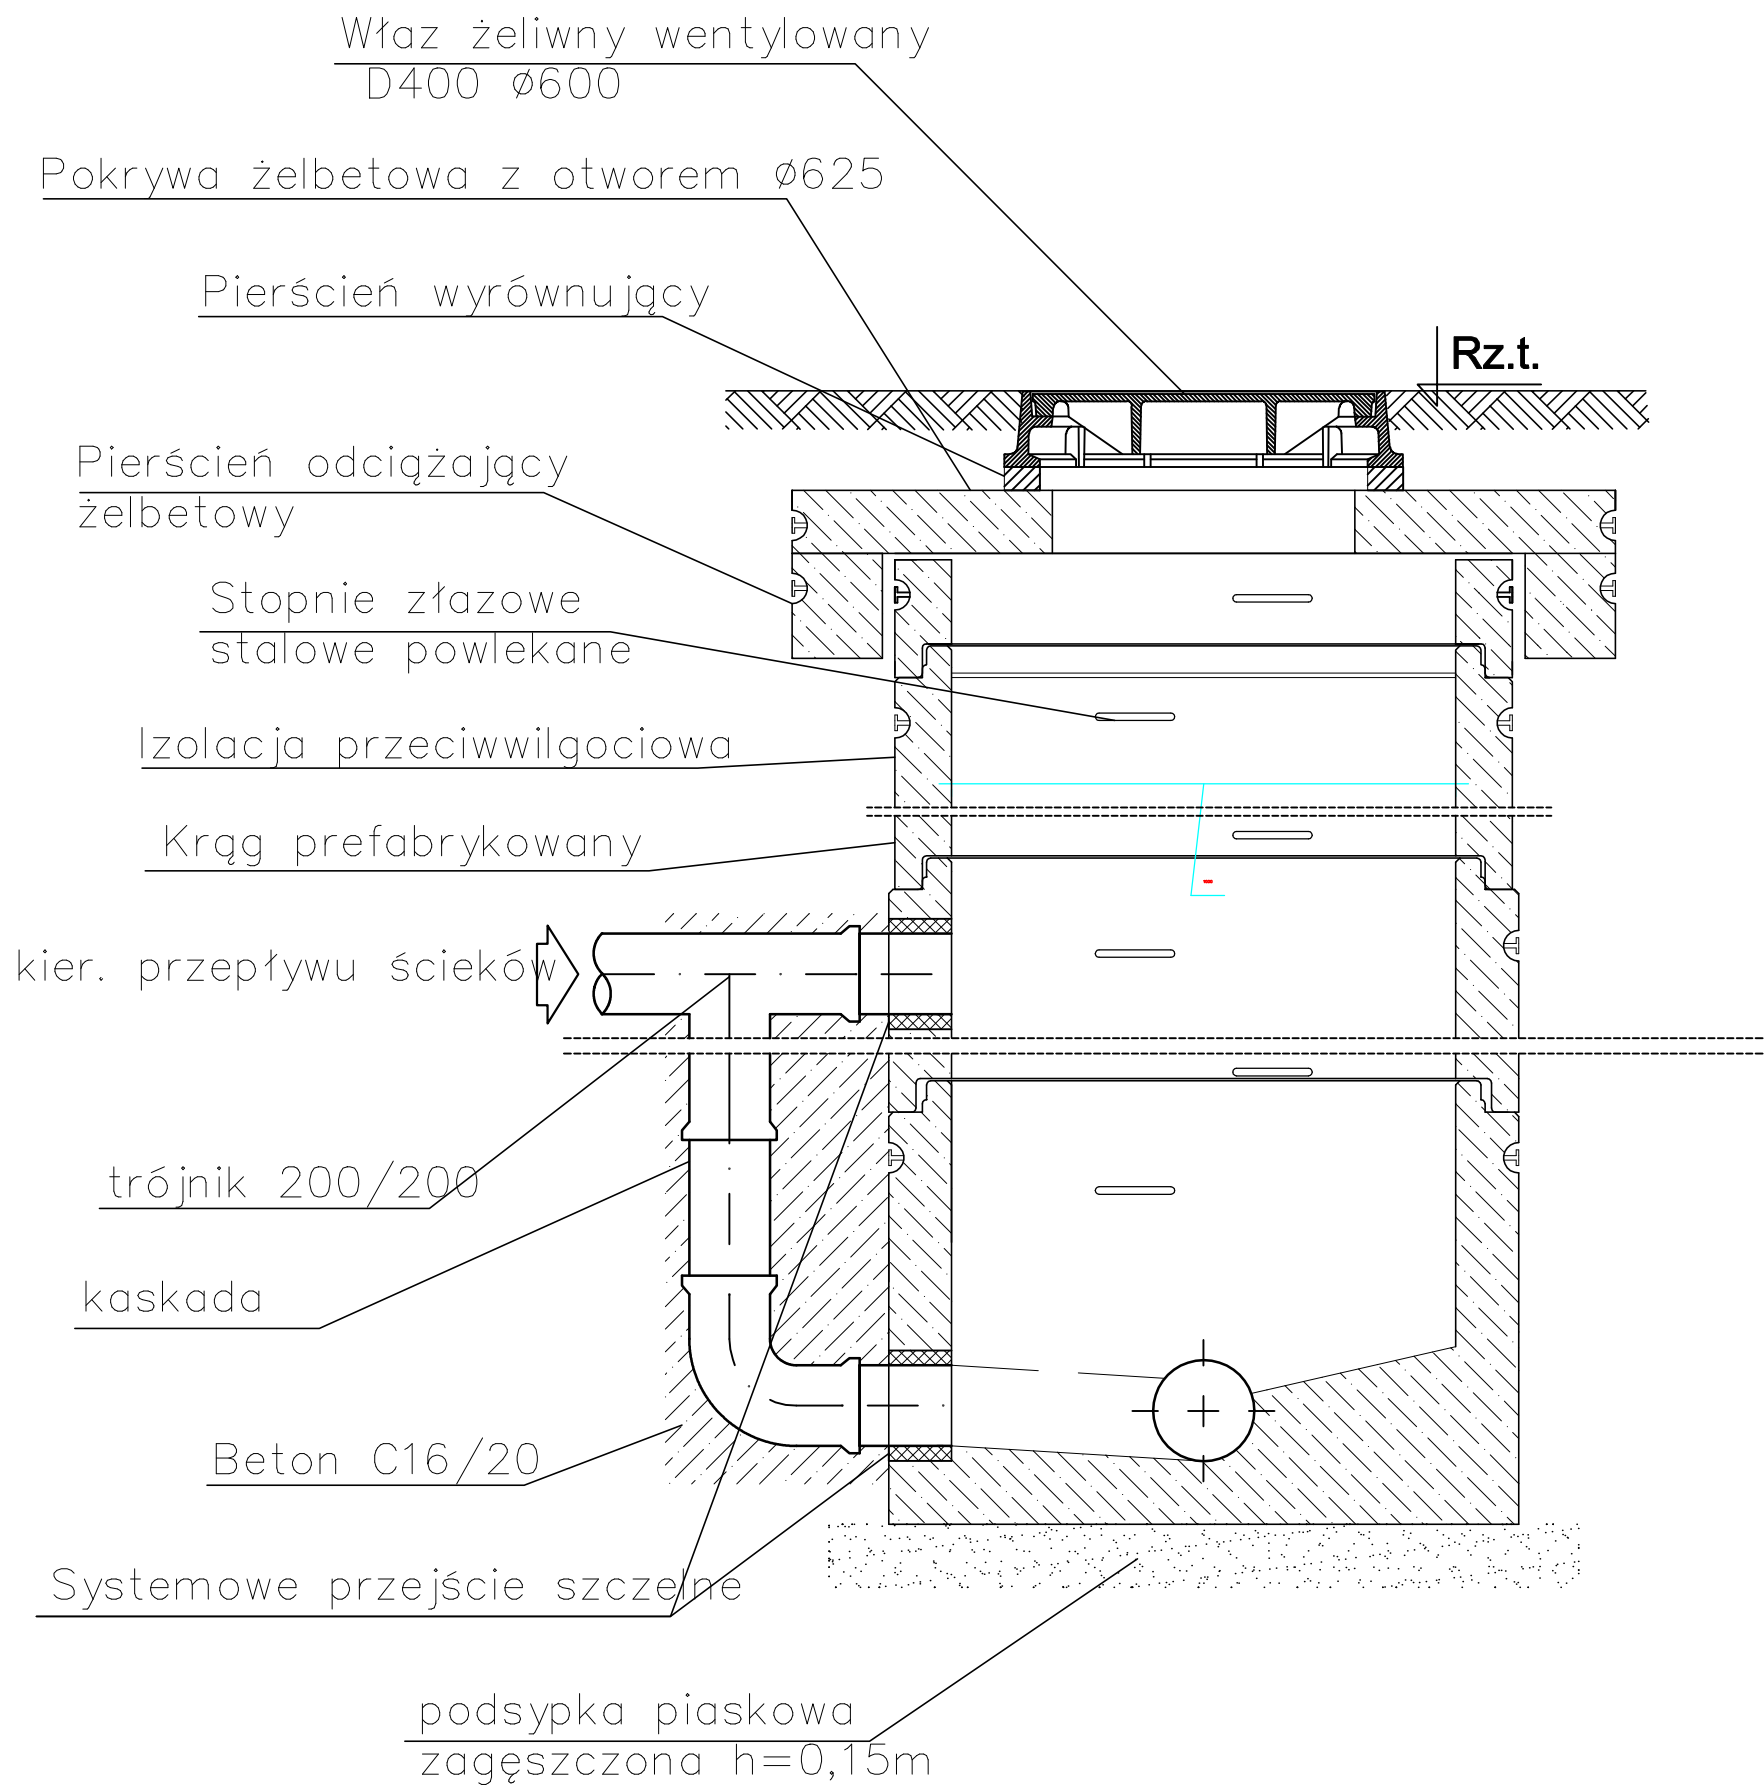

UWAGA:

W miejscu styku rur PVC-U z betonem,
rury
należy obłożyć dodatkową warstwą folii
ochronnej!