


PROFIL SIECI KANALIZACJI SANITARNEJ NA DZIAŁCE EWIDENCYJNEJ
24/1 W WYRZY GM. MROCZA

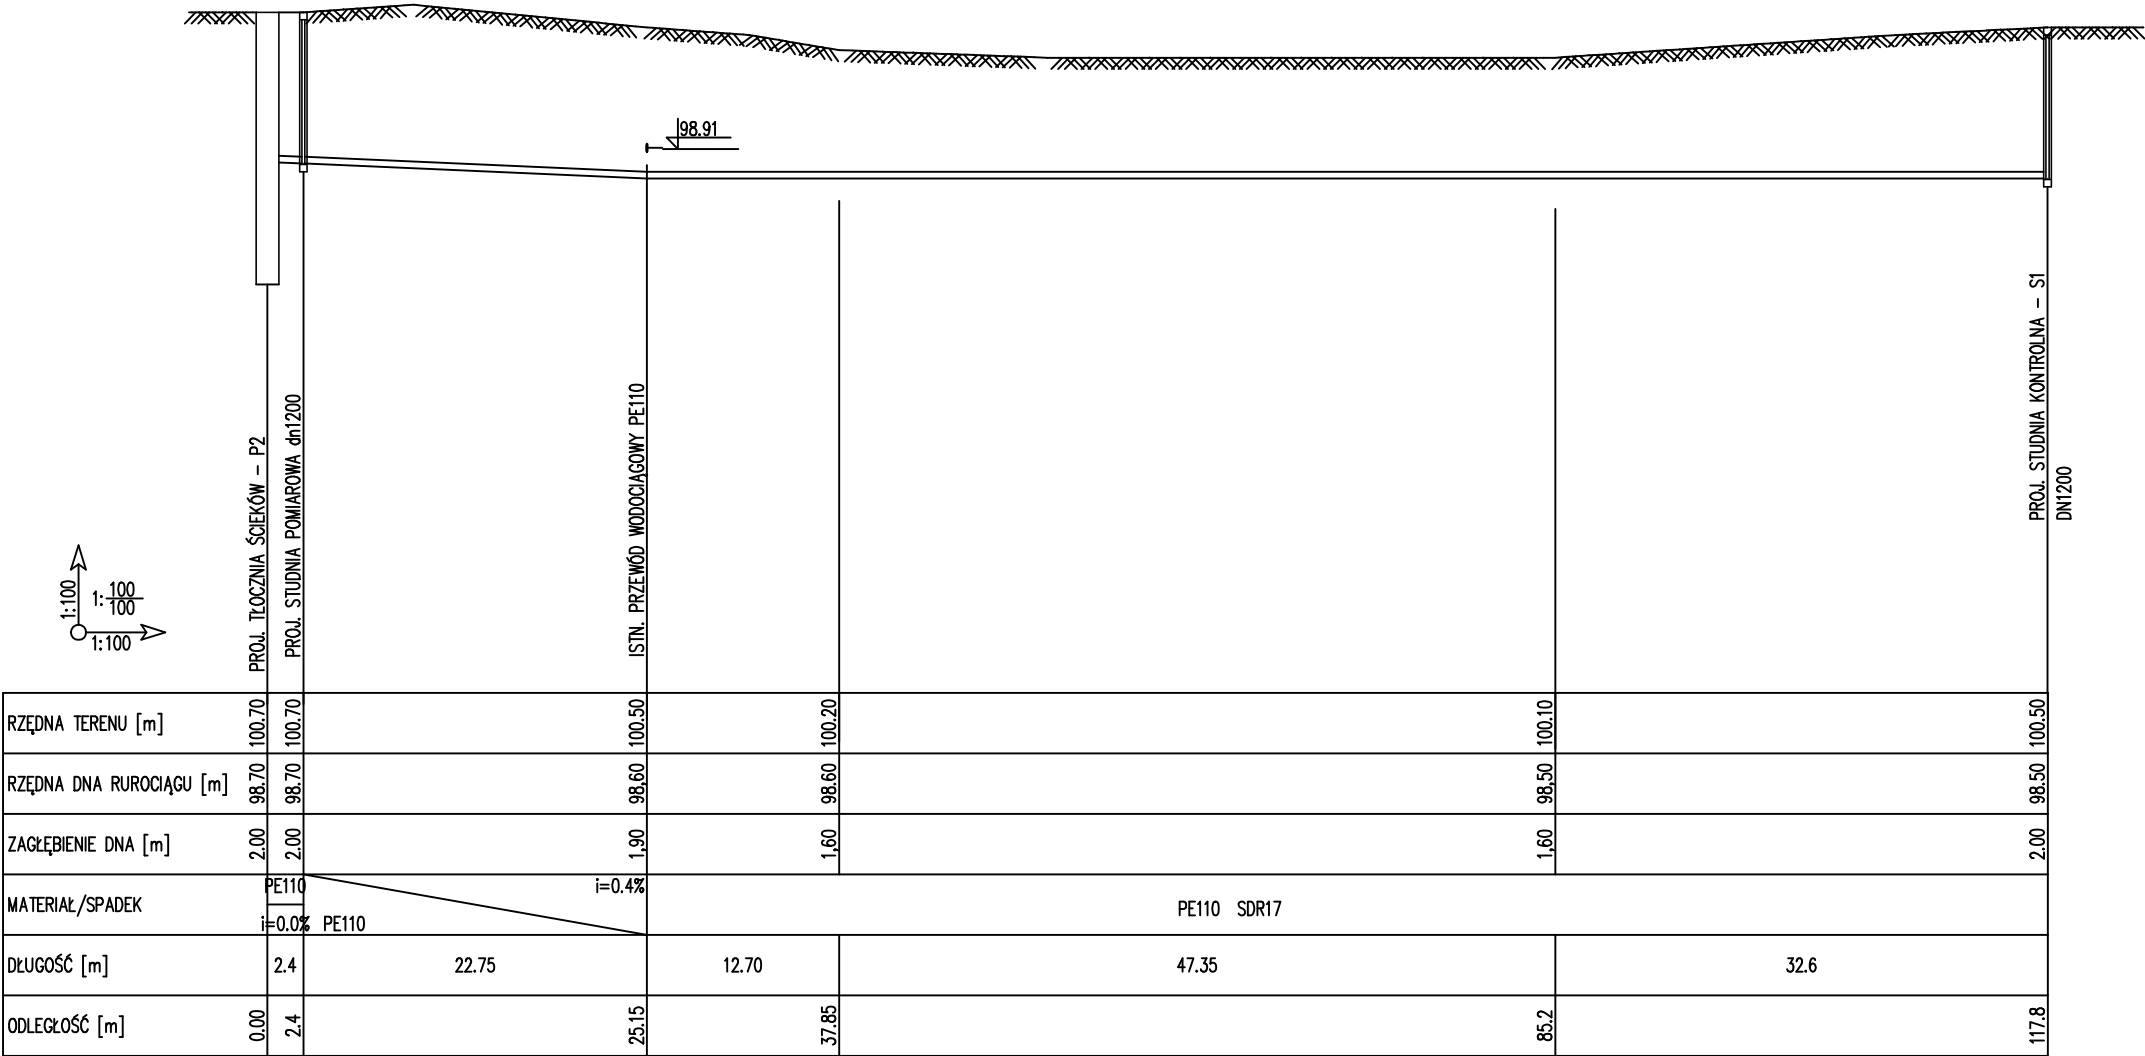

Obiekt : KANALIZACJA SANITARNA		Treść rys. : PROFIL PODŁUŻNY P2-S1	
Inwestor :	GMINA MROCZA	SKALA 1:1000	Nr rys.: 20
Stadium :	PROJEKT BUDOWLANY	Branża:	sanitarna
projektował:	Piotr Młynarek, upr. 59/2014 w zakresie inżynierii sanitarnej		data: opracowania 10.2016r.
sprawdzający:	Piotr Boczan, upr. 145/2013 w zakresie inżynierii sanitarnej		aktualizacji 06.2020r.